Схема планировочной организации земельного участка

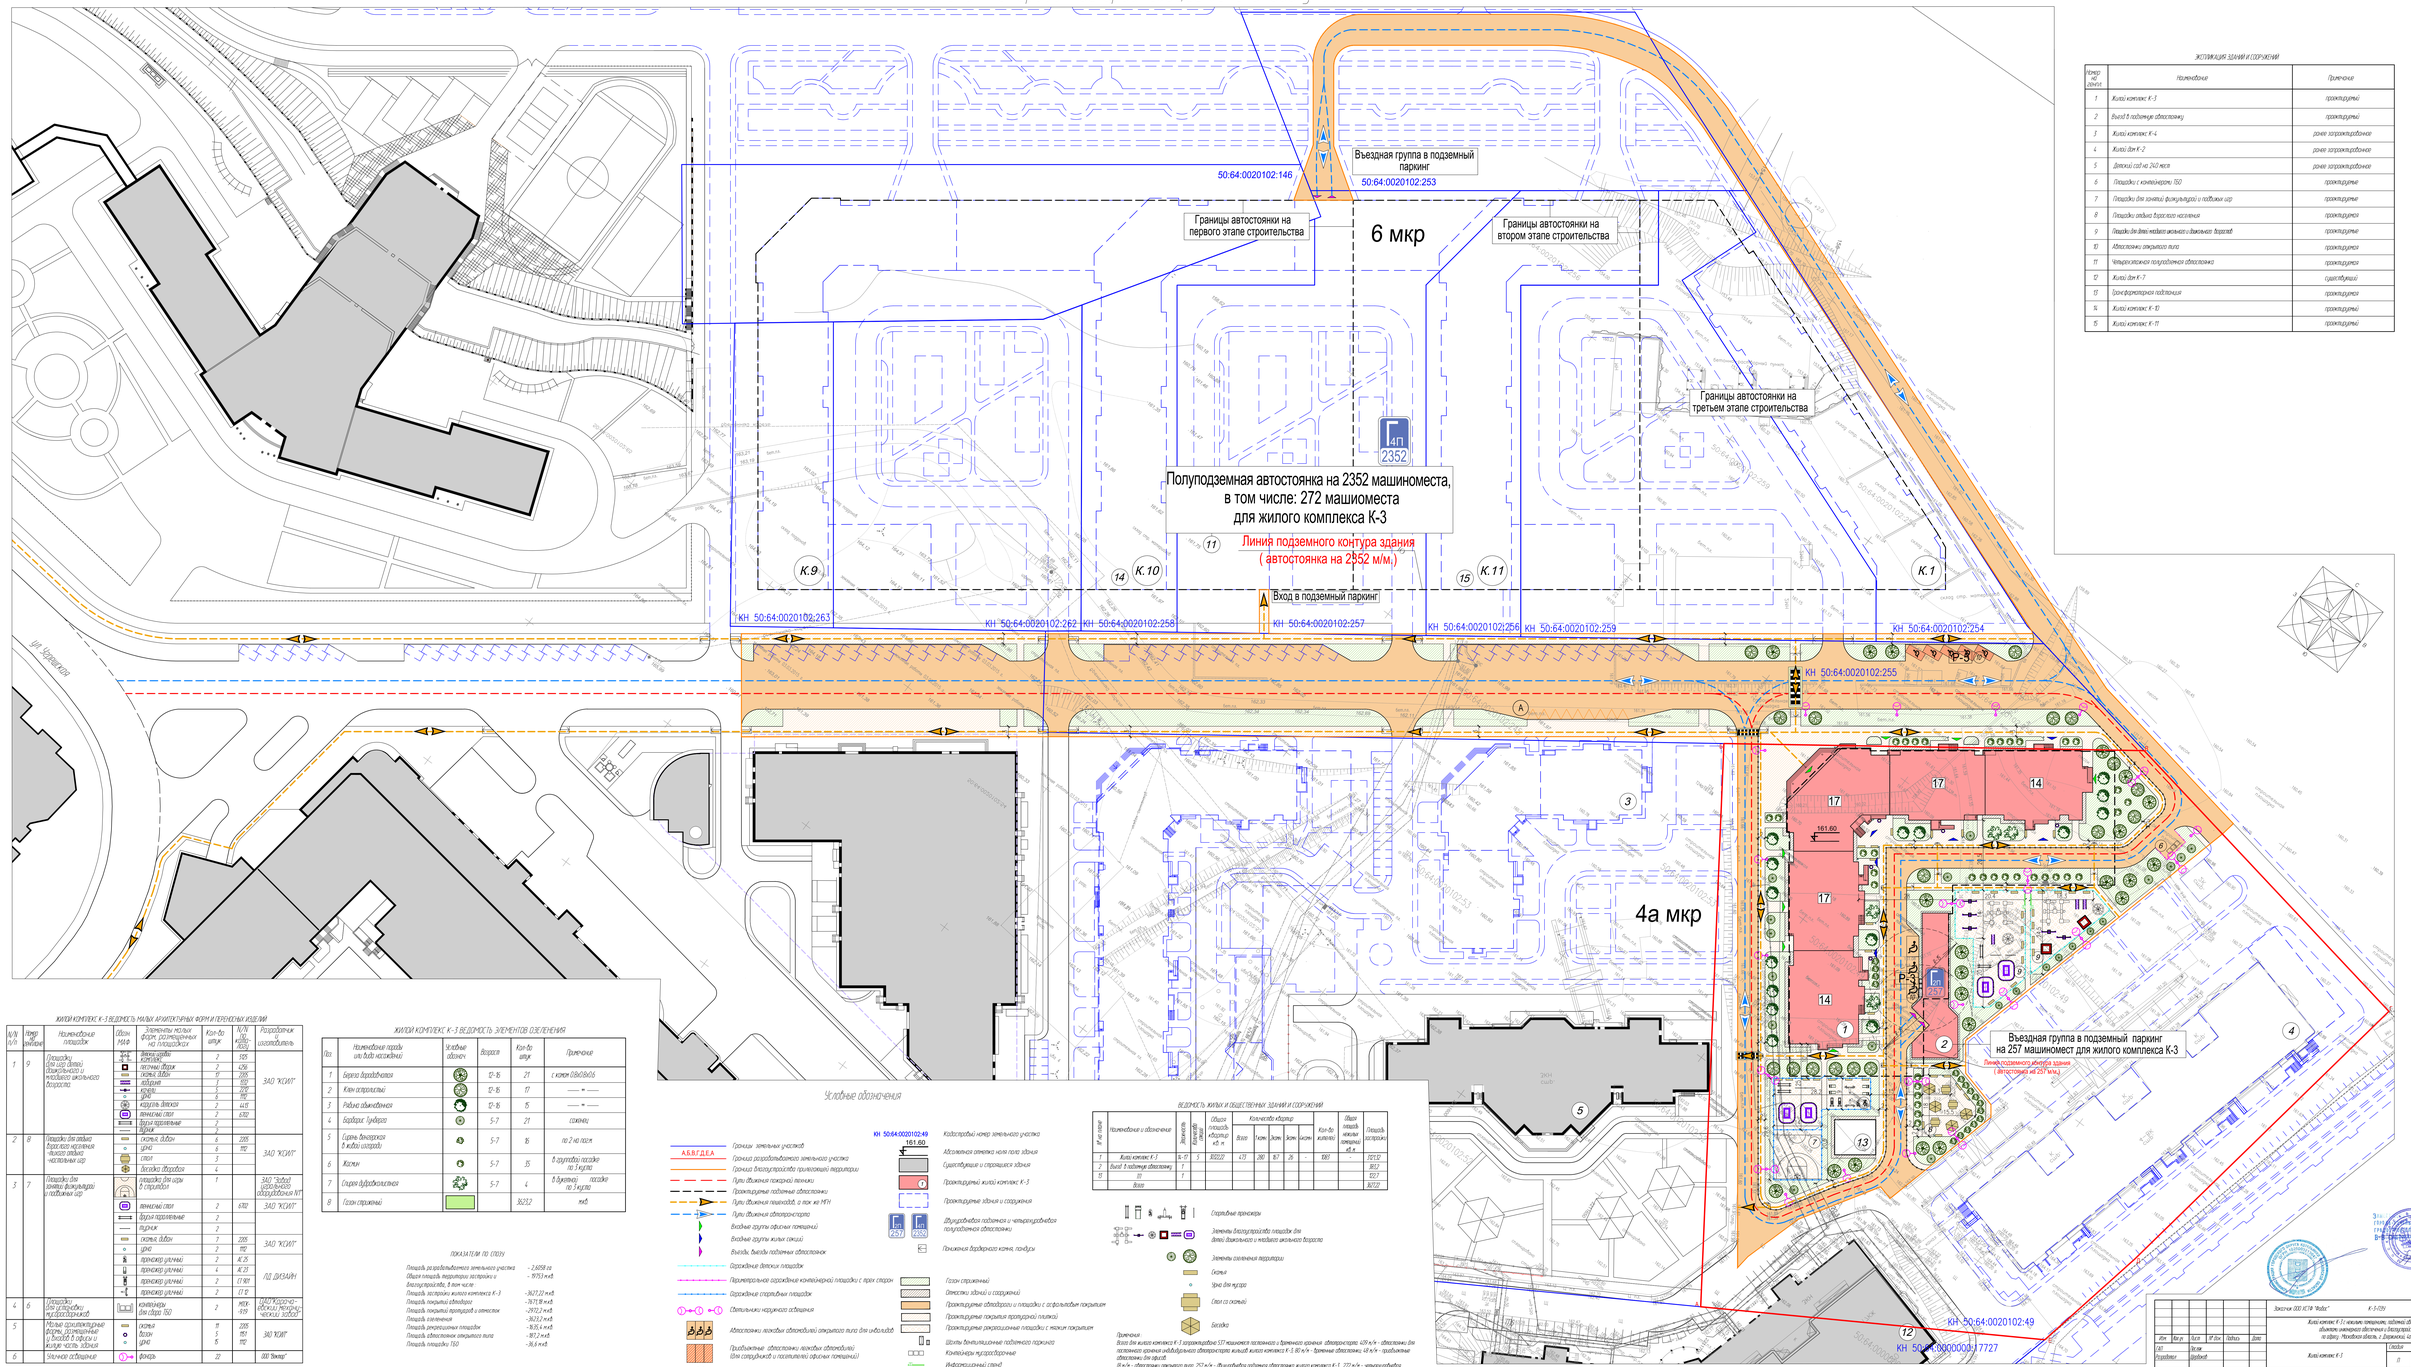

ЭКСПЛИКАЦИЯ ЗДАНИЙ И СООРУЖЕНИЙ

Номер на плане	Наименование	Примечание
1	Жилой комплекс К-3	проектируемый
2	Выезд в подземную автостоянку	проектируемый
3	Жилой комплекс К-4	ранее запроектированное
4	Жилой дом К-2	ранее запроектированное
5	Детский сад на 240 мест	ранее запроектированное
6	Площадка с контейнерами ТБО	проектируемое
7	Площадка для хозяйственных функций и гаражами ЖСК	проектируемое
8	Площадка отдыха взрослого населения	проектируемое
9	Площадка для игры младшего школьного и дошкольного возраста	проектируемое
10	Автостоянка открытого типа	проектируемое
11	Четырехэтажная полуподземная автостоянка	проектируемое
12	Жилой дом К-1	существующий
13	Трансформаторная подстанция	проектируемое
14	Жилой комплекс К-10	проектируемое
15	Жилой комплекс К-11	проектируемое

ЖИЛОЙ КОМПЛЕКС К-3 ВЕДОМОСТЬ МАЛЫХ АРХИТЕКТУРНЫХ ФОРМ И ПЕРЕНОСНЫХ ИЗДЕЛИЙ

N/N на плане	Номер экспликации	Наименование площадок	Обозначение МАФ	Элементы малых форм, размещенных на площадках	Кол-во штук	N/N по каталогу	Разработчик и изготовитель
1	9	Площадка для игр детей дошкольного и младшего школьного возраста		Песочница	2	1.05	ЗАО "КСИТ"
				песочница сборная	2	1.06	
				скамья двойная	9	1.09	
				лабиринт	1	1.20	
				качели	6	1.25	
				цветы	6	1.26	
				карусель детская	2	1.31	
				вертушка	2	1.32	
				брусья	1		
				брусья горизонтальные	1		
2	8	Площадка для отдыха взрослого населения - малая зелёная - населения 150		скамья двойная	6	2.05	ЗАО "КСИТ"
				урна	6	2.10	
				стол	1		
				беседка деревянная	4		
3	7	Площадка для хозяйственных функций и гаражами ЖСК		площадка для сбора ТБО с навесом	1		ЗАО "Завод оригинального оборудования МТ"
				вертушка	2	6.30	ЗАО "КСИТ"
				брусья гимнастические	2		
				турник	2		
				скамья двойная	7	2.05	ЗАО "КСИТ"
				урна	7	2.10	
				ограждение уличное	4	К-25	ЛО ДИЗАЙН
				ограждение уличное	4	К-23	
				ограждение уличное	2	СТ-101	
				ограждение уличное	2	СТ-9	
4	6	Площадка для установки мусоросборников		контейнер для сбора ТБО	2	МКК-0,9	ОАО "Коломенский механический завод"
5		Малые архитектурные формы, устанавливаемые у входов в офисы и жилую часть здания		скамья	11	2.05	ЗАО "КСИТ"
				баллон	5	1.03	
				урна	5	2.10	
6		Элемент озеленения		фонарь	22		ООО "Электрум"

ЖИЛОЙ КОМПЛЕКС К-3 ВЕДОМОСТЬ ЭЛЕМЕНТОВ ОЗЕЛЕНЕНИЯ

N/N	Наименование породы или вида насаждений	Условные обозначения	Возраст	Кол-во штук	Примечание
1	Береза бородавчатая		12-16	21	с кома ГОСТ 25769-83
2	Клен остролистный		12-16	17	— " —
3	Рябина обыкновенная		12-16	15	— " —
4	Барбарис Тунберга		5-7	21	саженцы
5	Сирень венгерская (в виде солитер)		5-7	16	по 2 на пост.
6	Кизил		5-7	15	в группах посадка по 3 куста
7	Спирея бумаловолистная		5-7	4	в группах посадка по 3 куста
8	Газон обычный			3212	м2

ПОКАЗАТЕЛИ ПО СПЗУ

Площадь разрабатываемого земельного участка	- 2,6858 га
Общая площадь территории застройки и благоустройства, в том числе	- 9193 м.кв
Площадь застройки жилого комплекса К-3	- 3677,22 м.кв
Площадь покрытия автодорог	- 7613,18 м.кв
Площадь покрытий проездов и тротуаров	- 2972,2 м.кв
Площадь озеленения	- 3012,2 м.кв
Площадь рекреационных площадок	- 1635,6 м.кв
Площадь автостоянок открытого типа	- 187,2 м.кв
Площадь площадок 150	- 36,8 м.кв

Условные обозначения

- Границы земельных участков
- Граница разрабатываемого земельного участка
- Граница благоустройства прилегающей территории
- Пути движения пожарной техники
- Проектируемые подземные автостоянки
- Пути движения пешеходов, в том числ МГН
- Пути движения автотранспорта
- Входные группы офисных помещений
- Входные группы жилых секций
- Выезды, выходы подземных автостоянок
- Ограждение детских площадок
- Периметральное ограждение контейнерной площадки с трех сторон
- Ограждение спортивных площадок
- Сплошному наружного освещения
- Автостоянка легковых автомобилей открытого типа для инвалидов
- Индивидуальных автомобилей для сотрудников с посетителей офисных помещений)
- Остановка общественного транспорта
- Кадастровый номер земельного участка
- Абсолютная отметка нижнего этажа здания
- Существующие и строящиеся здания
- Проектируемый жилой комплекс К-3
- Проектируемые здания и сооружения
- Полуподземная подземная и четырехэтажная полуподземная автостоянка
- Покрытие подземного корта, площадь
- Газон обычный
- Детские здания и сооружения
- Проектируемые автодороги и площадки с асфальтобетонным покрытием
- Проектируемые покрытия проездов (плитка)
- Проектируемые рекреационные площадки с плиточным покрытием
- Шкаты благоустройства подземного паркинга
- Контейнеры мусоросборные
- Информационный стенд
- Спортивные тренажеры
- Элементы благоустройства площадок для детей дошкольного и младшего школьного возраста
- Элементы озеленения территории
- Скамья
- Урна для мусора
- Стол со скамьей
- Беседка

ВЕДОМОСТЬ ЖИЛЫХ И ОБЩЕСТВЕННЫХ ЗДАНИЙ И СООРУЖЕНИЙ

N/N на плане	Наименование и обозначение	Этажность	Общая площадь квартир м.кв.	Общая площадь квартир м.кв.	Количество квартир					Кол-во жителей	Общая площадь жилых помещений м2 в	Площадь встроенных
					Всего	1-комн.	2-комн.	3-комн.	4-комн.			
1	Жилой комплекс К-3	16-17	3	18322,2	473	280	167	26	-	1081		7211,2
2	Выезд в подземную автостоянку	1	1									180,2
11	ТП	1	1									102,4
Всего												18727,8

Примечания:
Всего для жилого комплекса К-3 запроектировано 527 машиномест, из них: в границах земельного участка 470 м/м - открытого типа, 57 м/м - в подземных уровнях наземной автостоянки жилого комплекса К-3, 80 м/м - временные открытого, 48 м/м - гостевые открытого, для гостей.
В м/м - открытого открытого типа, 257 м/м - двухуровневая подземная автостоянка жилого комплекса К-3, 272 м/м - четырехуровневая полуподземная автостоянка жилого комплекса К-3, 6 м/м - для инвалидов (из расчёта 1 машиноместо на 1 квартиру, 6 м/м - для инвалидов (из расчёта 1 машиноместо на каждое количество жилых - 1001 чел, с полной площадью обычных помещений на 1 человека 2 человек - 2 машиноместа).
Габариты парковочных машиномест принять 2,5х5,3 м (5,6м для инвалидов колясочников).

Изм.	Кол.уч.	Лист	N док.	Подпись	Дата	Застройщик ООО "СЗ № "Фабрика"	К-3 (ПЗУ)
ГАП		Зотова				Жилой комплекс К-3 с нежилыми помещениями, подземной автостоянкой, объектами инженерного обеспечения и благоустройством по адресу: Московская область, г. Дзержинский, ул. 40 лет	
Разработал		Шарбатов				Жилой комплекс К-3	Стадия: П	Лист: 1	Листов:
Н.контр.		Цапко				Схема планировочной организации земельного участка М 1:500	ООО "СЗ № "Фабрика"		