



СИТУАЦИОННАЯ СХЕМА

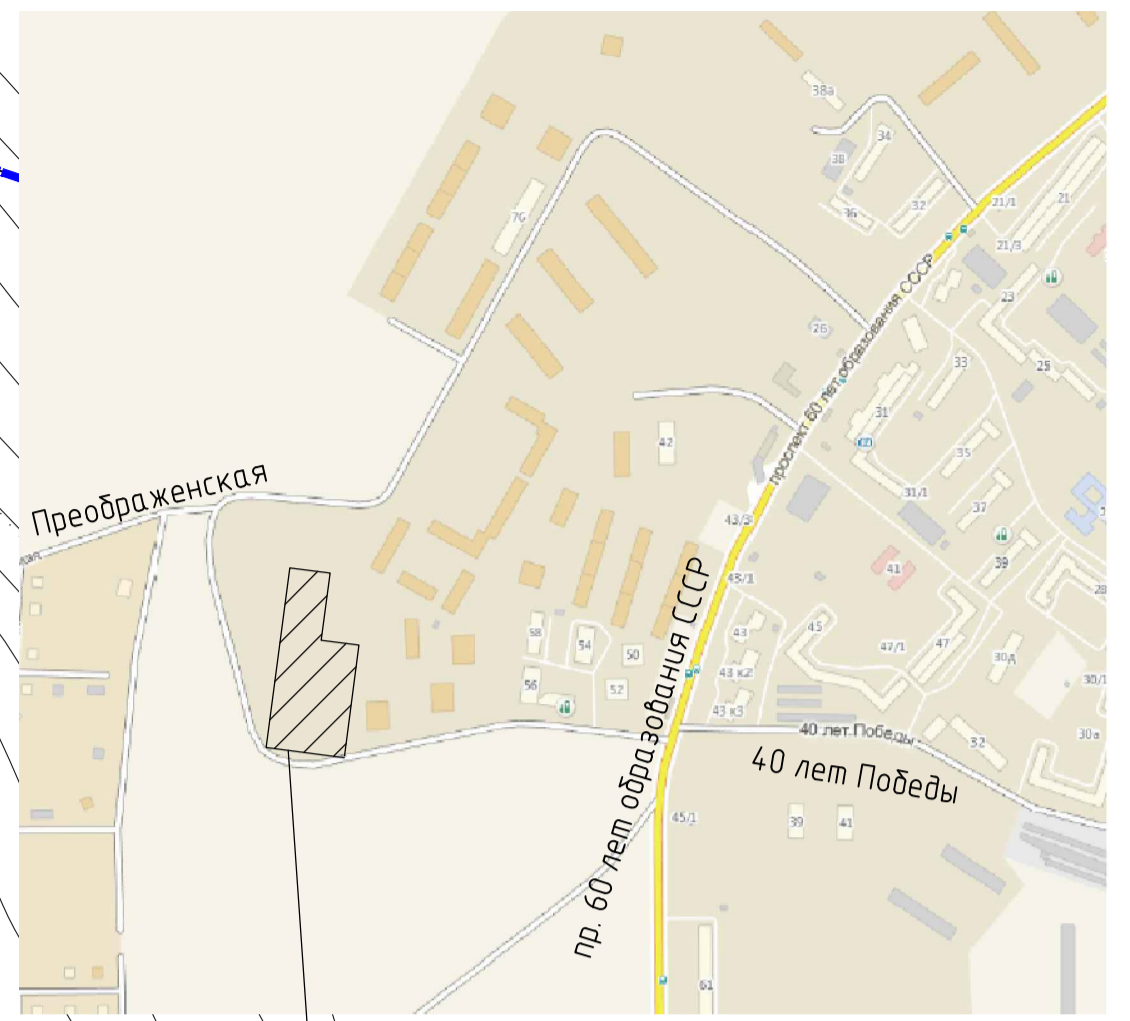

Проектируемый участок

- УСЛОВНЫЕ ОБОЗНАЧЕНИЯ
- Граница землеотвода
 - Граница работ
 - Парковочное место
 - Проектируемое здание
 - Пожарные проезды

КОНСТРУКЦИЯ ТРОТУАРА (ПБ-1)
С УЧЕТОМ ЗАЕЗДА ПОЖАРНОЙ МАШИНЫ

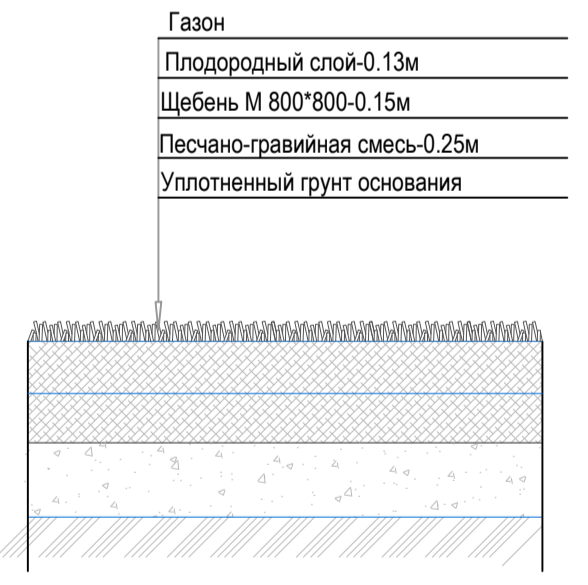

МЕРОПРИЯТИЯ ПО ОБЕСПЕЧЕНИЮ ПОЖАРНОЙ БЕЗОПАСНОСТИ

а) Для предотвращения распространения пожара между зданиями и сооружениями согласно СНиП 2.07.01-89* (приложение 1, таблица 1) следует принимать расстояние 6м (при II степени огнестойкости зданий). Все нормативные расстояния в данном проекте выдержаны.

б) Доступ в каждое помещение обеспечен наличием проездов (шириной 4,2 м) на расстоянии 8,0 м от зданий (СП 4.13130).

0134-15-МПВ

г. Красноярск Советский район
5 микрорайон жилого района Солнечный

Изм.	Кол.уч.	Лист	№ док.	Подпись	Дата
				Телиориди	
				Максимчук	
				Телиориди	

Комплекс жилых домов	Стадия	Лист	Листов
	П	1	
Схема путей подъезда к объектам пожарной техники		ООО Диалекс-М	