


КОНСТРУКЦИЯ ДОРОЖНОЙ ОДЕЖДЫ
АСФАЛЬТОБЕТОННОЙ ОТМОСТКИ (О-1)
М 1:20




КОНСТРУКЦИЯ ПЛОЩАДКИ ИЗ РЕЗИНОВОЙ ПЛИТКИ
(тип М-1)
М 1:20


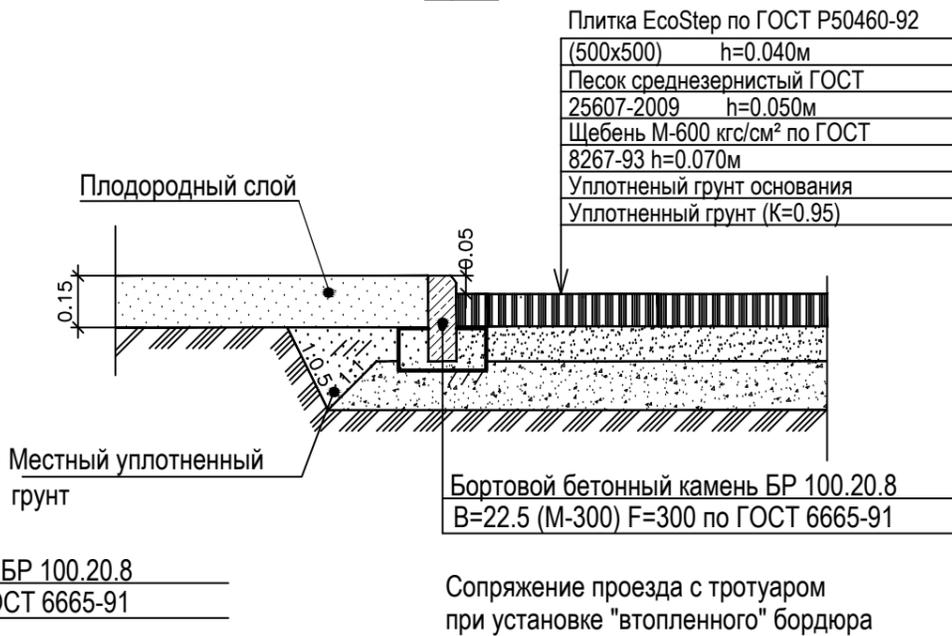


КОНСТРУКЦИЯ АСФАЛЬТОБЕТОННОГО ПРОЕЗДА (Д-1)
М 1:20

Асфальтобетон горячей укладки плотный II марки из щебеночной смеси типа Б, марка битума БНД/БН-60/90 по ГОСТ 9128-2013 h =0.05 м
Асфальтобетон горячей укладки пористый II марки из крупнозернистой щебеночной смеси марка битума БНД-60/90 по ГОСТ 9128-2013 h =0.07 м
Смеси щебеночные с непрерывной гранулометрией С5 - 40 мм (для оснований) по ГОСТ 8267-93 h =0.25 м
Смеси гравийные с непрерывной гранулометрией С6 - 20 мм (для оснований) по ГОСТ 23735-79 h =0.30 м
Уплотненный грунт (K=0.95)

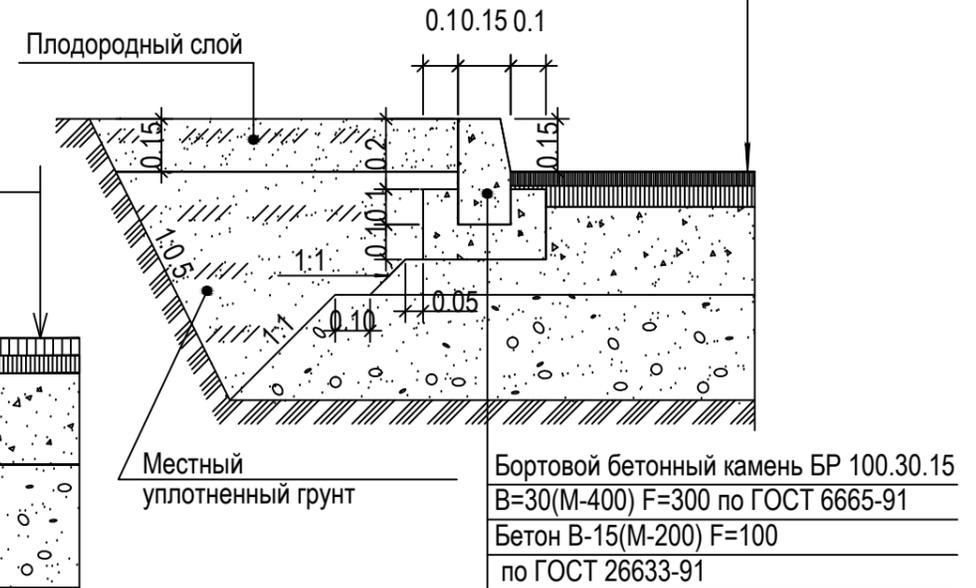

КОНСТРУКЦИЯ БРУСЧАТОГО ПОКРЫТИЯ (Т-1)
М 1:20

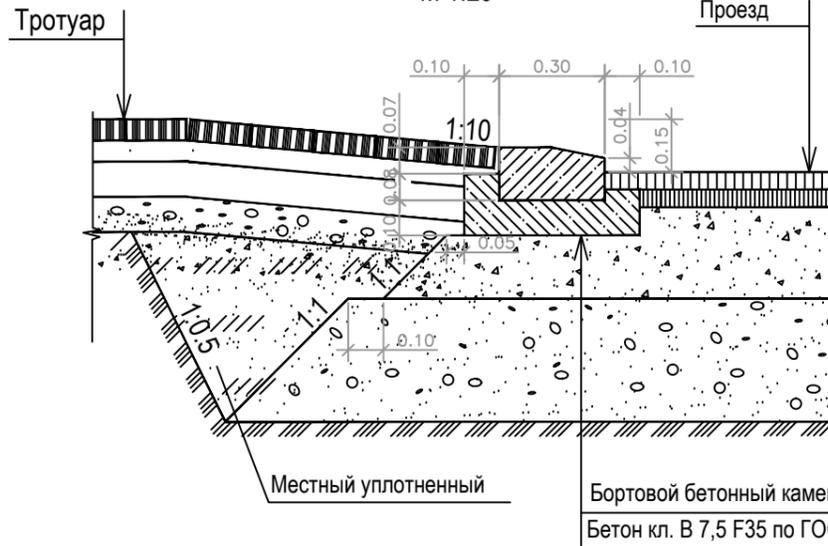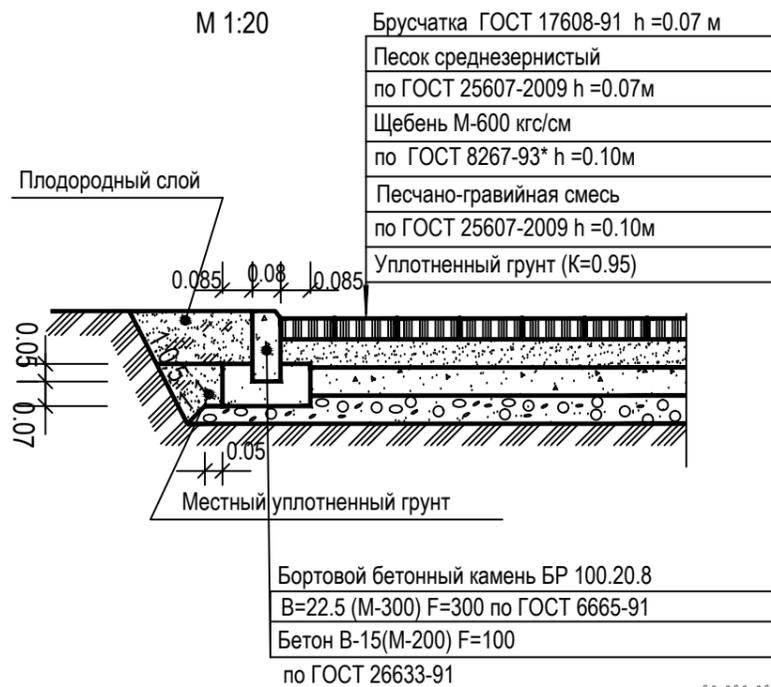

КОНСТРУКЦИЯ ТРОТУАРА (ПБ-1)
С УЧЕТОМ ЗАЕЗДА ПОЖАРНОЙ МАШИНЫ

Газон

Плодородный слой-0.13м
Щебень М 800*800-0.15м
Песчано-гравийная смесь-0.25м
Уплотненный грунт основания

1. Размеры даны в метрах.

0134-15-ПЗУ							
г. Красноярск Советский район 5 микрорайон жилого района Солнечный							
Изм.	Кол.уч.	Лист	№ док.	Подпись	Дата		
Директор	Телиориди						
Разработал	Максимчук						
Комплекс жилых домов					Стадия	Лист	Листов
Конструкции дорожных одежд М 1:20					П	8	
Н. контроль					Телиориди		

Копир овал

Формат А3

Согласовано

Взам. инв. №

Подл. и дата

Инв. № подл.