




ВЕДОМОСТЬ ЖИЛЫХ И ОБЩЕСТВЕННЫХ ЗДАНИЙ И СООРУЖЕНИЙ

Номер на плане	Наименование и обозначение	Этажность здания	Количество		Площадь, м <sup>2</sup>				Строительный объем, м <sup>3</sup>	
			квартир	зданий	застройки	общая нормируемая	здания	зданий		
1	Жилой дом №10 (I этап строительства, III пусковой комплекс)	15	1	330	330	1544,5	1544,5	19501,04	19501,04	64812,0
2	Жилой дом №11 со встро. магазином (II этап строительства)	15	1	659	659	3506,38	3506,38	39002,08	39002,08	129408,66
3	Трансформаторная подстанция №1 (I этап строительства, I пусковой комплекс)	2	1	-	-	479,8	479,8	886,8	886,8	3414,5
4	Трансформаторная подстанция №2 (I этап строительства, II пусковой комплекс)	1	1	-	-	28,1	28,1	-	-	73,9

СИТУАЦИОННАЯ СХЕМА

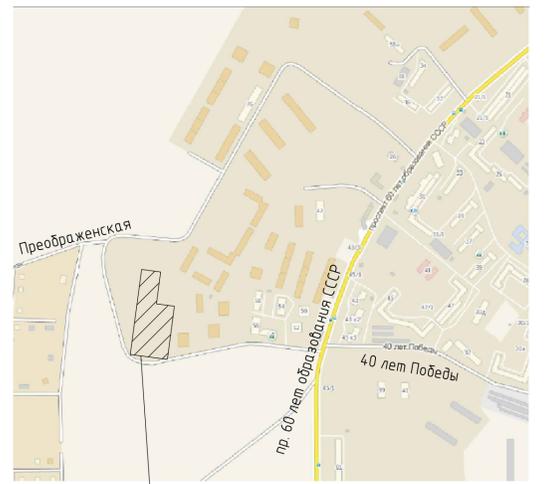

Проектируемый участок

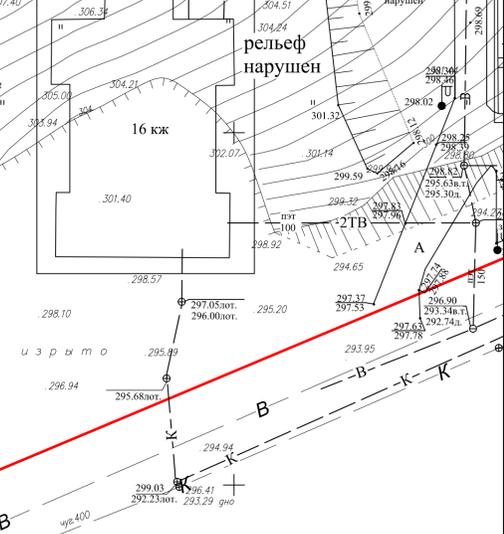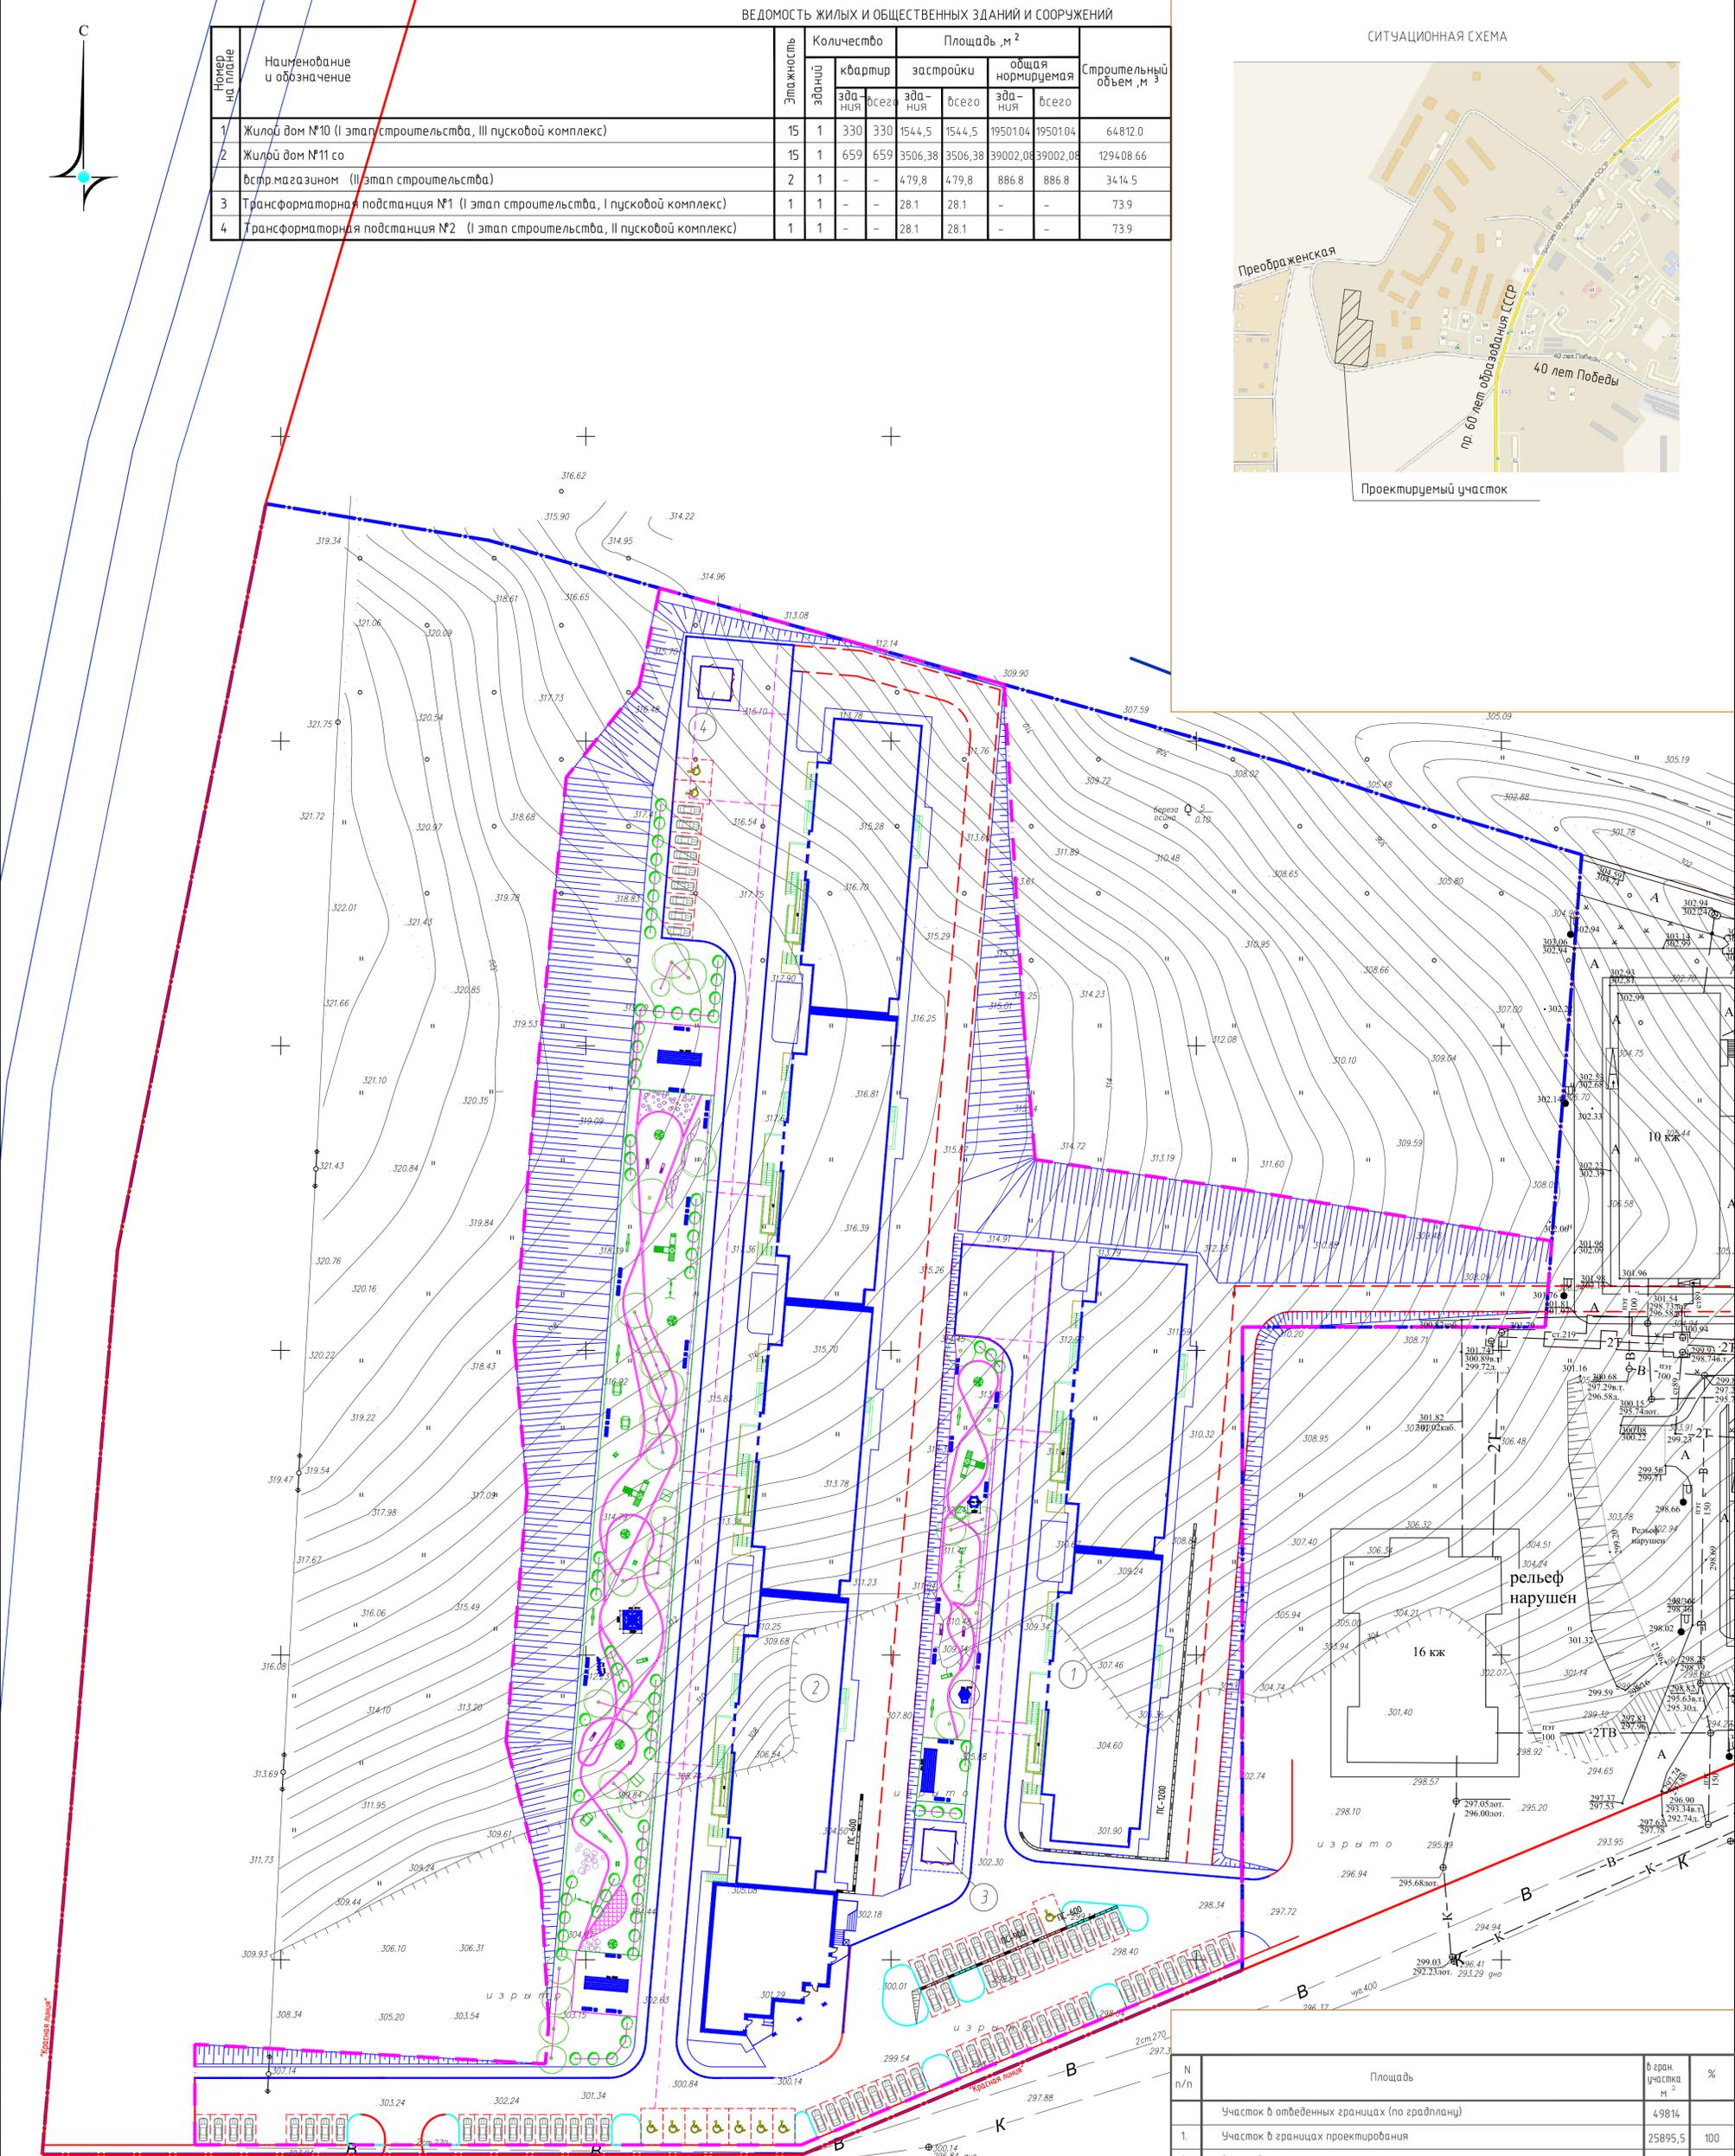

N п/п	Площадь	в гран. участка м <sup>2</sup>	%
	Участок в отведенных границах (по градплану)	49814	
1.	Участок в границах проектирования	25895,5	100
2.	Застройки	5586,88	2158/112
3.	Отмосток	769,4	2,97
4.	Тротуаров	1940,3	7,49
5.	Проездов	51218	19,78
6.	Противопожарных проездов	1536,5	5,93
7.	Площадок (детских, спортивных, отдыха, хоз.)	2802,5	10,82
8.	Озеленения	7572,97	29,25

\* коэффициент застройки отведенного земельного участка

- УСЛОВНЫЕ ОБОЗНАЧЕНИЯ
- Граница землеотвода
  - Граница работ
  - Парковочное место
  - Проектируемое здание

0134-15-ПЗУ

г. Красноярск Советский район  
5 микрорайон жилого района Солнечный

Изм. Кол. ун. Лист в док. Подпись Дата  
 Директор: Гелиориди  
 Разработчик: Максимчук

Комплекс жилых домов

Схема планировочной организации земельного участка М 1:500

И. контроль: Гелиориди

Стадия Лист Листов  
 П 2

ООО Диалекс-М

Копировал: \_\_\_\_\_  
 Формат А1

Создано  
 Инв. N лед. Подпись и дата  
 14.08.2020  
 № 23700