

Управление Федеральной службы государственной регистрации, кадастра и картографии по Рязанской области
 (полное наименование органа регистрации прав)

Выписка из Единого государственного реестра недвижимости об основных характеристиках и зарегистрированных правах на объект недвижимости
 Сведения об основных характеристиках объекта недвижимости


В Единый государственный реестр недвижимости внесены следующие сведения:

Земельный участок		Лист 1
(вид объекта недвижимости)		
Лист № 1	раздела 1	Всего листов раздела 1: 1
"15" июня 2018 г. № 6200/301/18-255251		Всего листов выписки: 2
Кадастровый номер: 62:29:0030031:1093		
Номер кадастрового квартала: 62:29:0030031		
Дата присвоения кадастрового номера: 05.04.2018		
Ранее присвоенный государственный учетный номер: данные отсутствуют		
Адрес: Рязанская область, г Рязань, ул Интернациональная, в районе а/к "Станок" (Московский район)		
Площадь, м²: 55580±/-82.51		
Кадастровые номера расположенных в пределах земельного участка объектов недвижимости: 234378081		
Кадастровые номера расположенных в пределах земельного участка объектов недвижимости: 62:29:0030031:942; 62:29:0030031:990; 62:29:0030031:993; 62:29:0030031:994; 62:29:0030031:995; 62:29:0030031:996; 62:29:0030031:997; 62:29:0030031:998; 62:29:0030031:999; 62:29:0030031:1000; 62:29:0030031:1001; 62:29:0030031:1002; 62:29:0030031:1003; 62:29:0030031:1048; 62:29:0030031:1049		
Категория земель: Земли населенных пунктов		
Виды разрешенного использования: многоквартирные жилые дома (выше 12 этажей)		
Статус записи об объекте недвижимости: Сведения об объекте недвижимости имеют статус "актуальные"		
Особые отметки: Сведения, необходимые для заполнения Раздела 2 "Сведения о зарегистрированных правах", отсутствуют.		
Получатель выписки:		
Ведущий специалист-эксперт		
полное наименование должности		полностью
		М.П.
		Е. В. Симакова
		инициалы, фамилия

Выписка из Единого государственного реестра недвижимости об основных характеристиках и зарегистрированных правах на объект недвижимости

Описание местоположения земельного участка

Земельный участок (вид объекта недвижимости)			
Лист № 1	раздела 3	Всего листов раздела 3: 1	Всего разделов: 2
"15" июня 2018 г. № 62/00/301/18-255251		Всего листов Выписки: 2	
Кадастровый номер:		62.29.0030031.1093	
План (чертеж, схема) земельного участка			

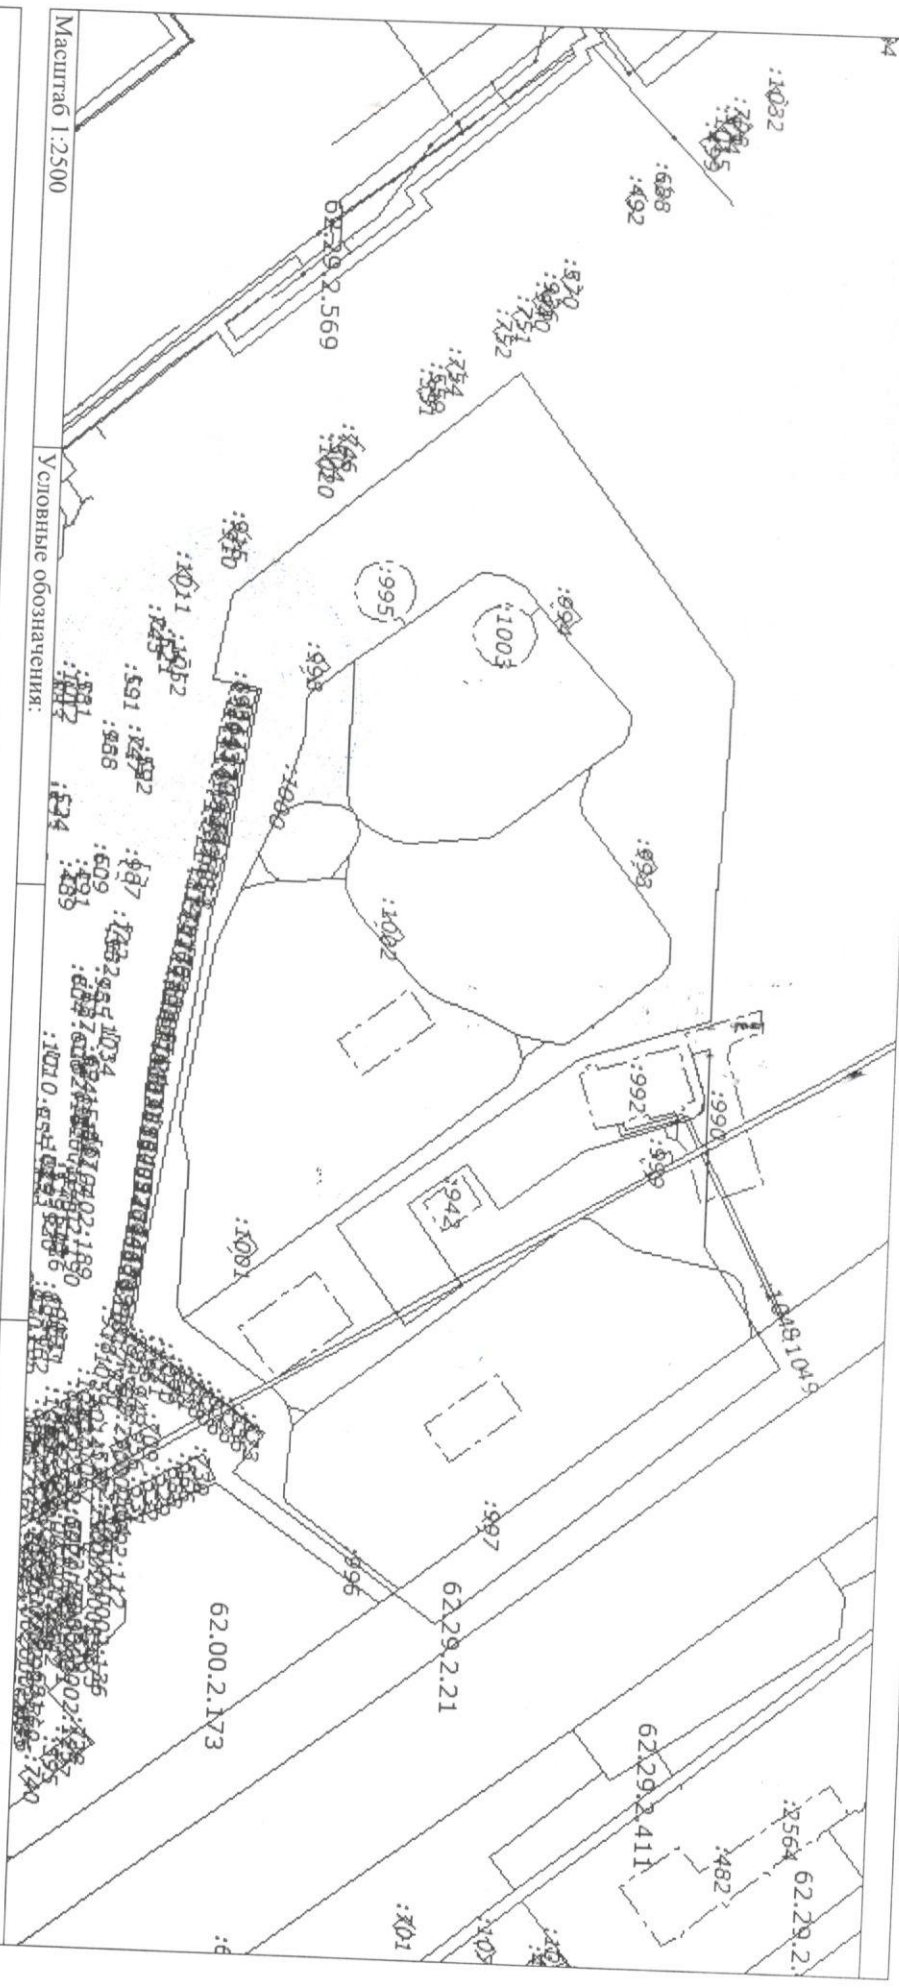

Ведущий специалист-эксперт	Подпись	Е. В. Симаква
полное наименование должности		инициалы, фамилия
	М.П.	

Раздел 3 Лист 2