








Экспликация зданий и сооружений



Номер на плане	Наименование	Координаты квадрата сетки
4	Многоквартирный 15-этажный жилой дом (ранее запроектирован)	
5	Многоквартирный 22-этажный жилой дом	
6	Многоквартирный 9-этажный жилой дом (ранее запроектирован)	
7	Многоуровневый паркинг (ранее запроектирован)	

Экспликация площадок

Номер на плане	Наименование	Примечание
A1	Площадка для игр детей от 0 до 4 лет	запроектировано в корп. 6
A2	Площадка для игр детей от 5 до 11 лет	запроектировано в корп. 6
Б	Площадка для отдыха взрослого населения (для корп. 4, 5, 6)	запроектировано в корп. 4
В.1	Площадка для Воркаута	запроектировано в корп. 6
В.2	Площадка для занятий физкультурой для детей от 12 лет и взрослых	запроектировано в корп. 6
Г	Хозяйственная площадка для сушки белья	
Д	Площадка для мусороконтейнеров и крупногабаритных отходов (КГО)	запроектировано в корп. 7
Ж	Площадка для временной стоянки автомашин	запроектировано в корп. 7


Условные обозначения

-  - Граница земельного участка проектируемого жилого дома 5
 -  - Граница благоустройства проектируемого жилого дома 5
 -  - Граница ранее выполненного благоустройства
 -  - Габцион
 -  - Тактильная плитка
- Места стоянки автомашин:
-  - стандартные
 -  - для инвалидов

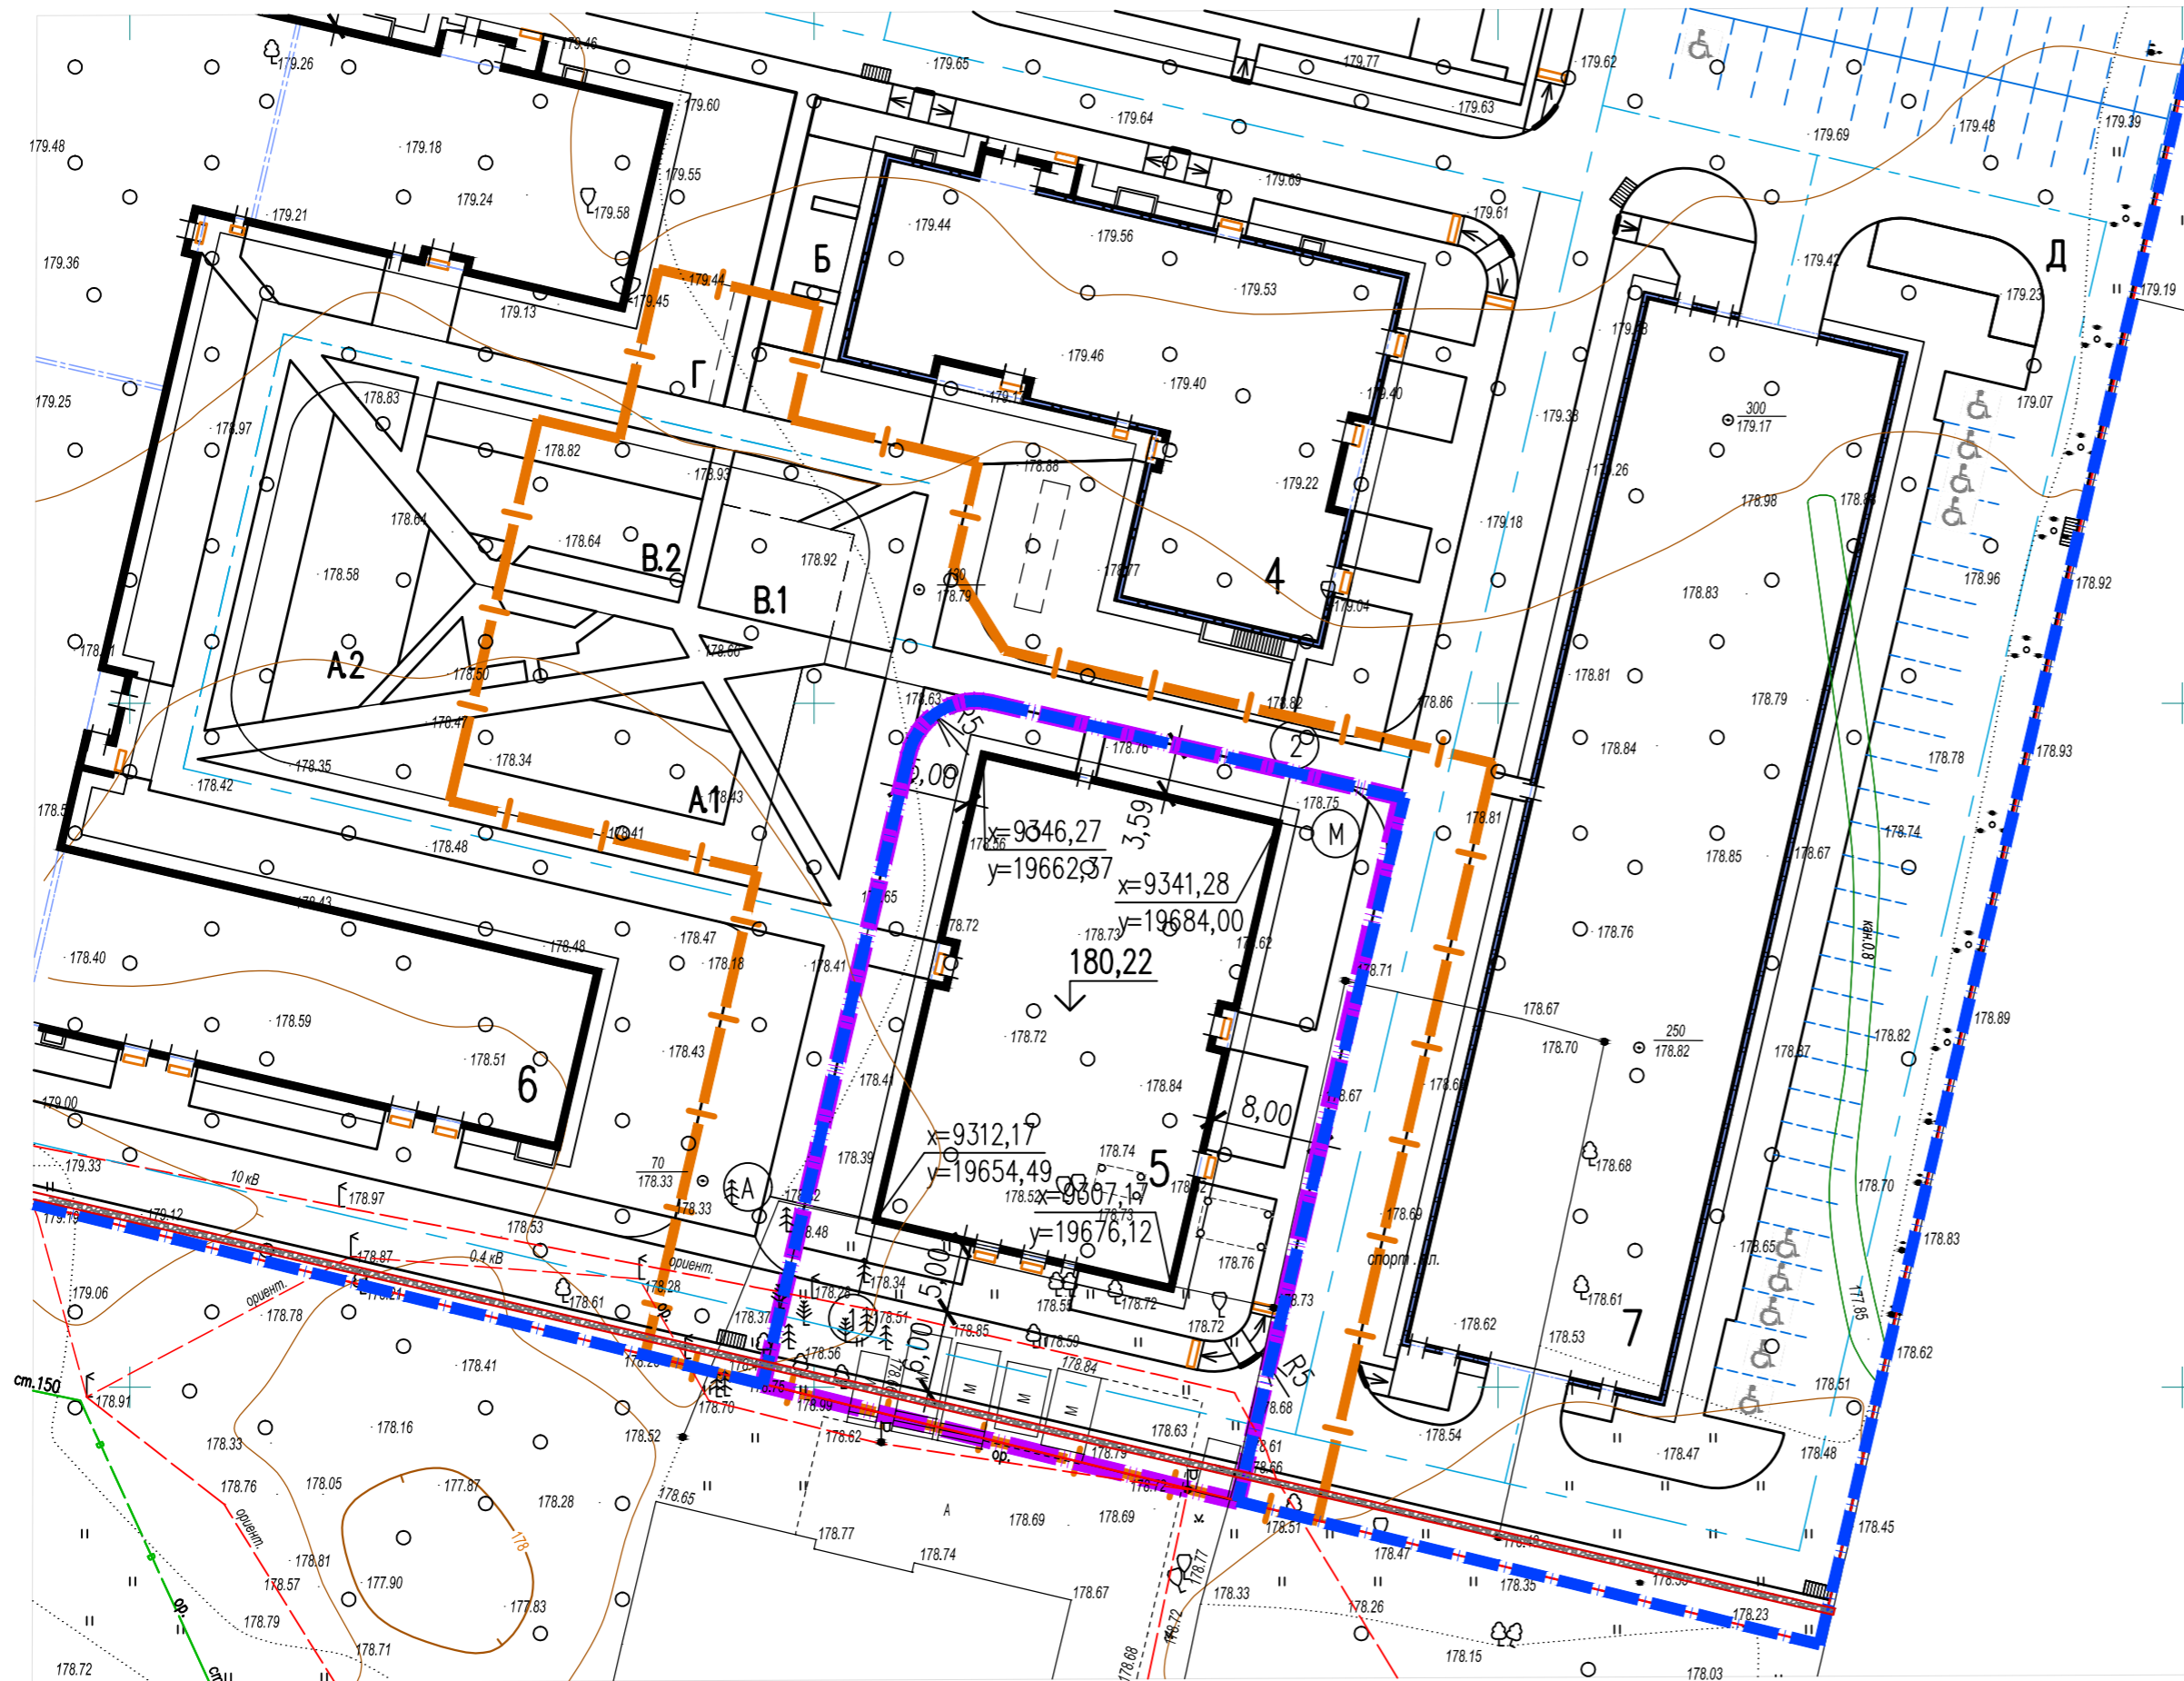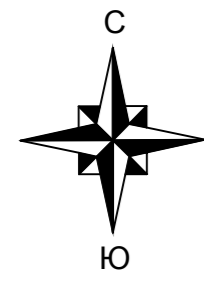

Предусмотрено совместное пользование жителями площадок для детей и физкультурных (для корпусов 4 и 5); площадкой "Б" для взрослых – жителями корпусов 4, 5, 6.

Согласовано
Согласовано
Взам. инв. N
Подп. и дата
Инв. N подл.

				15189-ПЗУ-ГЧ			
				Многоквартирный жилой дом корпус 5, расположенный в границах земельного участка с адресным ориентиром: Калужская область, г. Обнинск, ул. Курчатова, 21			
Изм.	Код.уч.	Лист N док.	Подп.	Дата	Стадия	Лист	Листов
Разработал	Соколова		<i>Соколова</i>	12.03.18	П	1	6
Гл. спец	Гладких			12.03.18			
Нач. отг.	Култышева		<i>Култышева</i>	12.03.18	Схема планировочной организации земельного участка. М 1:500  ОП ООО "ПИК-Проект" г. Новороссийск		
Н. контр.	Гладких		<i>Гладких</i>	12.03.18			
ГИП	Дроздаев		<i>Дроздаев</i>	12.03.18			