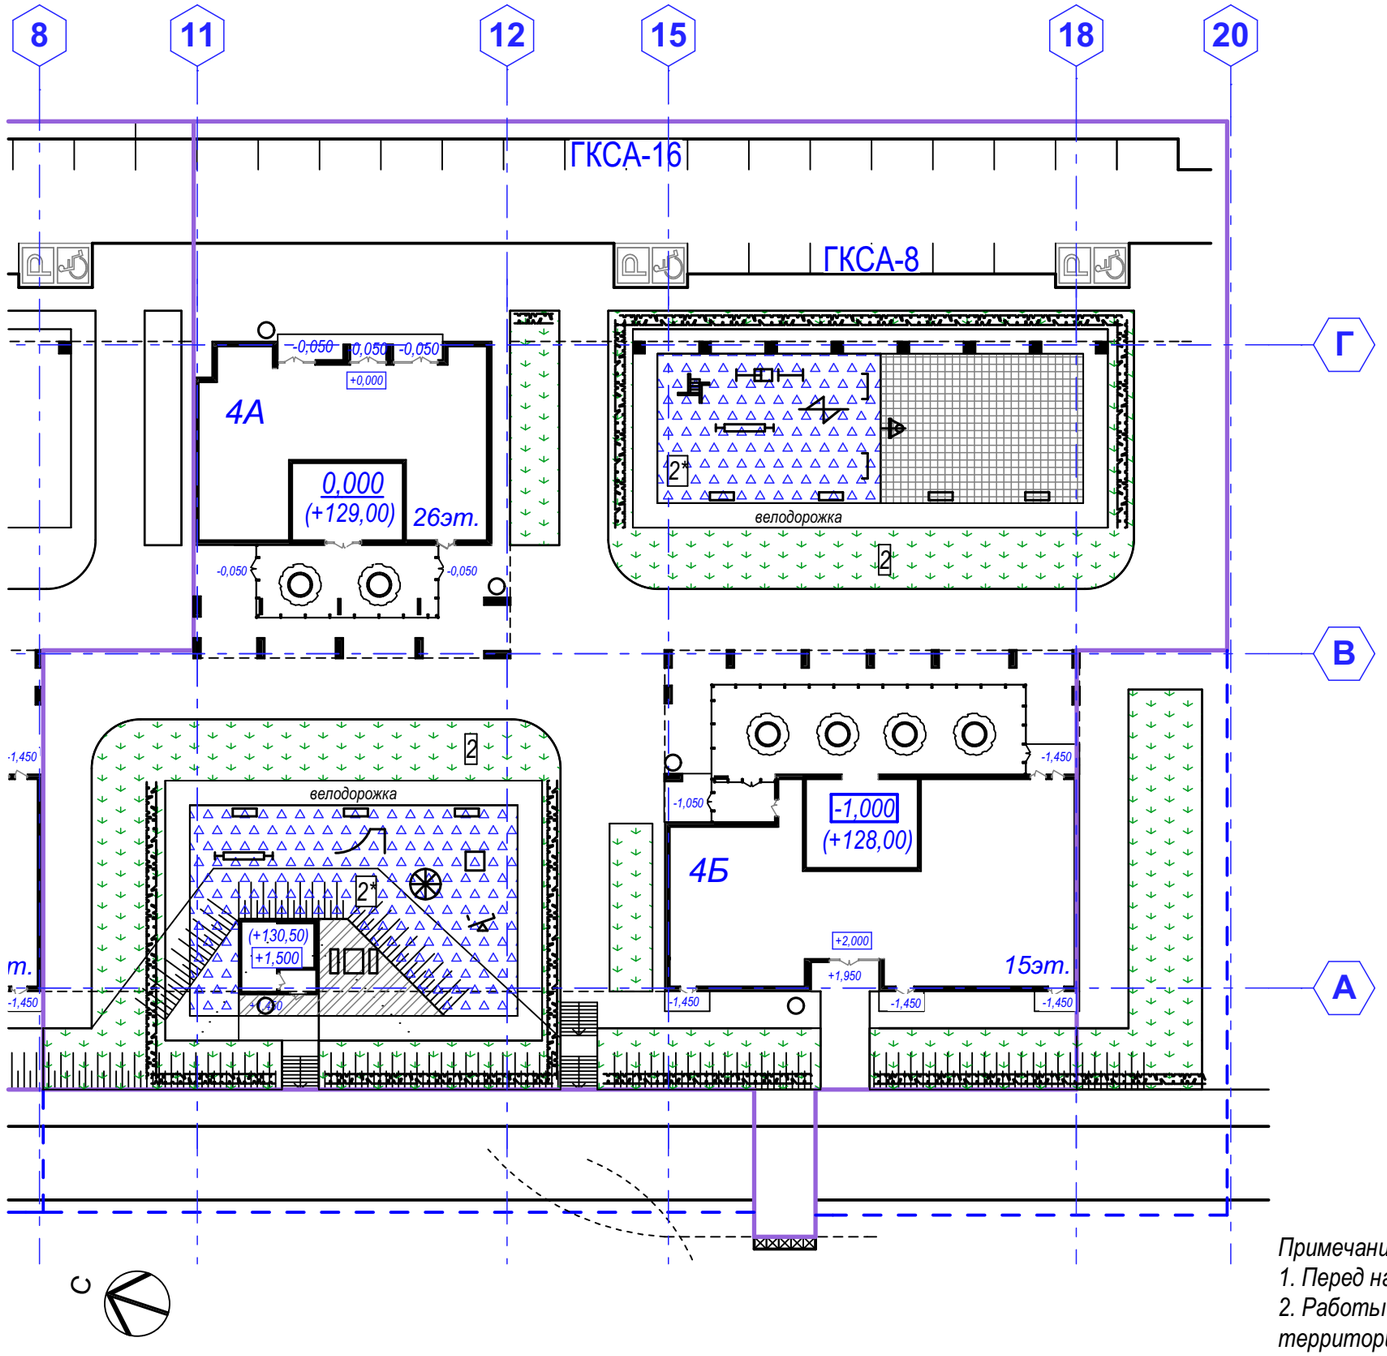

ВЕДОМОСТЬ ЭЛЕМЕНТОВ ОЗЕЛЕНЕНИЯ

поз.	Наименование породы или вида насаждения	Усл. обозн.	возраст, лет	количество	Примечание
2	газон	2	-		из многолетников
2*	спортгазон	2*	-		из многолетников
3	барбарис		-		саженец (шаг 1 м.)

ВЕДОМОСТЬ МАЛЫХ АРХИТЕКТУРНЫХ ФОРМ И ПЕРЕНОСНОГО ОБОРУДОВАНИЯ

поз.	наименование	типовой проект	кол-во	
	стол со скамьями	310 - 4 - 1	1	
	песочница, тип 1	310 - 5 - 4	1	
	горка - скат, тип 11Б	310 - 5 - 4	1	
	качалка - балансир	310 - 4 - 1	1	
	качели	310 - 5 - 4	2	
	карусель, тип 11	310 - 5 - 4	1	
	скамья, тип 1	320 - 53	6	
	урна	310 - 4 - 1	5	
	барабан	310 - 5 - 4	2	
	сетка для лазания	310 - 5 - 4	1	
	стойка баскетбольная, тип I	310 - 4 - 1	1	
	турник	310 - 4 - 1	1	
	гимнастический комплекс	310 - 5 - 4	1	

Примечание:
1. Перед началом строительных работ растительный грунт сдвинуть в бурты.
2. Работы по озеленению производить после устройства инженерных сетей и сооружений, освобождения территории от стройматериалов и мусора, окончания вертикальной планировки, строительства тротуаров и проездов.

Условные обозначения

- Границы участка в соответствие с межеванием квартала
- Граница освоения участка
- Проектируемые здания и сооружения
- Существующие здания и сооружения
- Сносимые здания и сооружения
- КСА - 9, ГКСА - 9 — Количество машино-мест
- Место парковки автомобилей инвалидов

Изм.	Кол.уч.	Лист	№док.	Подп.	Дата
Проверил		Сафаров			
Н. контр.		Кузьмин			
Разраб.		Кузьмин			

2018.89-ПЗУ

Жилые дома литер 4А;4Б с подземной автостоянкой в квартале 535, ограниченном улицами Коммунистическая, Новомостовая, Мингажева и проспектом Салавата Юлаева в Кировском районе городского округа город Уфа Республики Башкортостан.

Стадия	Лист	Листов
П	4	

План озеленения и размещения малых прхитектурных форм

ПРОСПЕКТ архитектурное бюро