

26эт.

литер 5А

T1	12 <sup>-50</sup>	14 <sup>-00</sup>	1ч. 10мин
	15 <sup>-10</sup>	16 <sup>-40</sup>	1ч. 30мин
T2	13 <sup>-00</sup>	14 <sup>-00</sup>	1ч.
	15 <sup>-20</sup>	16 <sup>-50</sup>	1ч. 30мин
T3	13 <sup>-30</sup>	14 <sup>-30</sup>	1ч.
	15 <sup>-50</sup>	17 <sup>-30</sup>	1ч. 30мин
T4	6 <sup>-00</sup>	10 <sup>-00</sup>	4ч.


литер 5Б

T5	13 <sup>-10</sup>	16 <sup>-00</sup>	3ч. 50мин
T6	13 <sup>-20</sup>	15 <sup>-40</sup>	3ч. 20мин
T7	13 <sup>-40</sup>	16 <sup>-40</sup>	3ч.
T8	13 <sup>-50</sup>	16 <sup>-10</sup>	2ч. 20мин
T9	9 <sup>-20</sup>	13 <sup>-00</sup>	3ч. 40мин
T10	7 <sup>-00</sup>	9 <sup>-00</sup>	2ч.

литер 4А

T1	11 <sup>-30</sup>	14 <sup>-20</sup>	2ч. 50мин
T2	12 <sup>-20</sup>	14 <sup>-40</sup>	2ч. 20мин
T3	13 <sup>-30</sup>	15 <sup>-10</sup>	1ч. 40мин
	(отм.+7,800.+10,800)	13 <sup>-10</sup>	15 <sup>-10</sup>
	(отм.+13,800 и выше)	13 <sup>-10</sup>	15 <sup>-10</sup>
T4	6 <sup>-00</sup>	10 <sup>-00</sup>	4ч.

Примечание: на отметка +7,800 и +10,800 точки T2 и T3 являются двумя окнами одной трехкомнатной квартиры

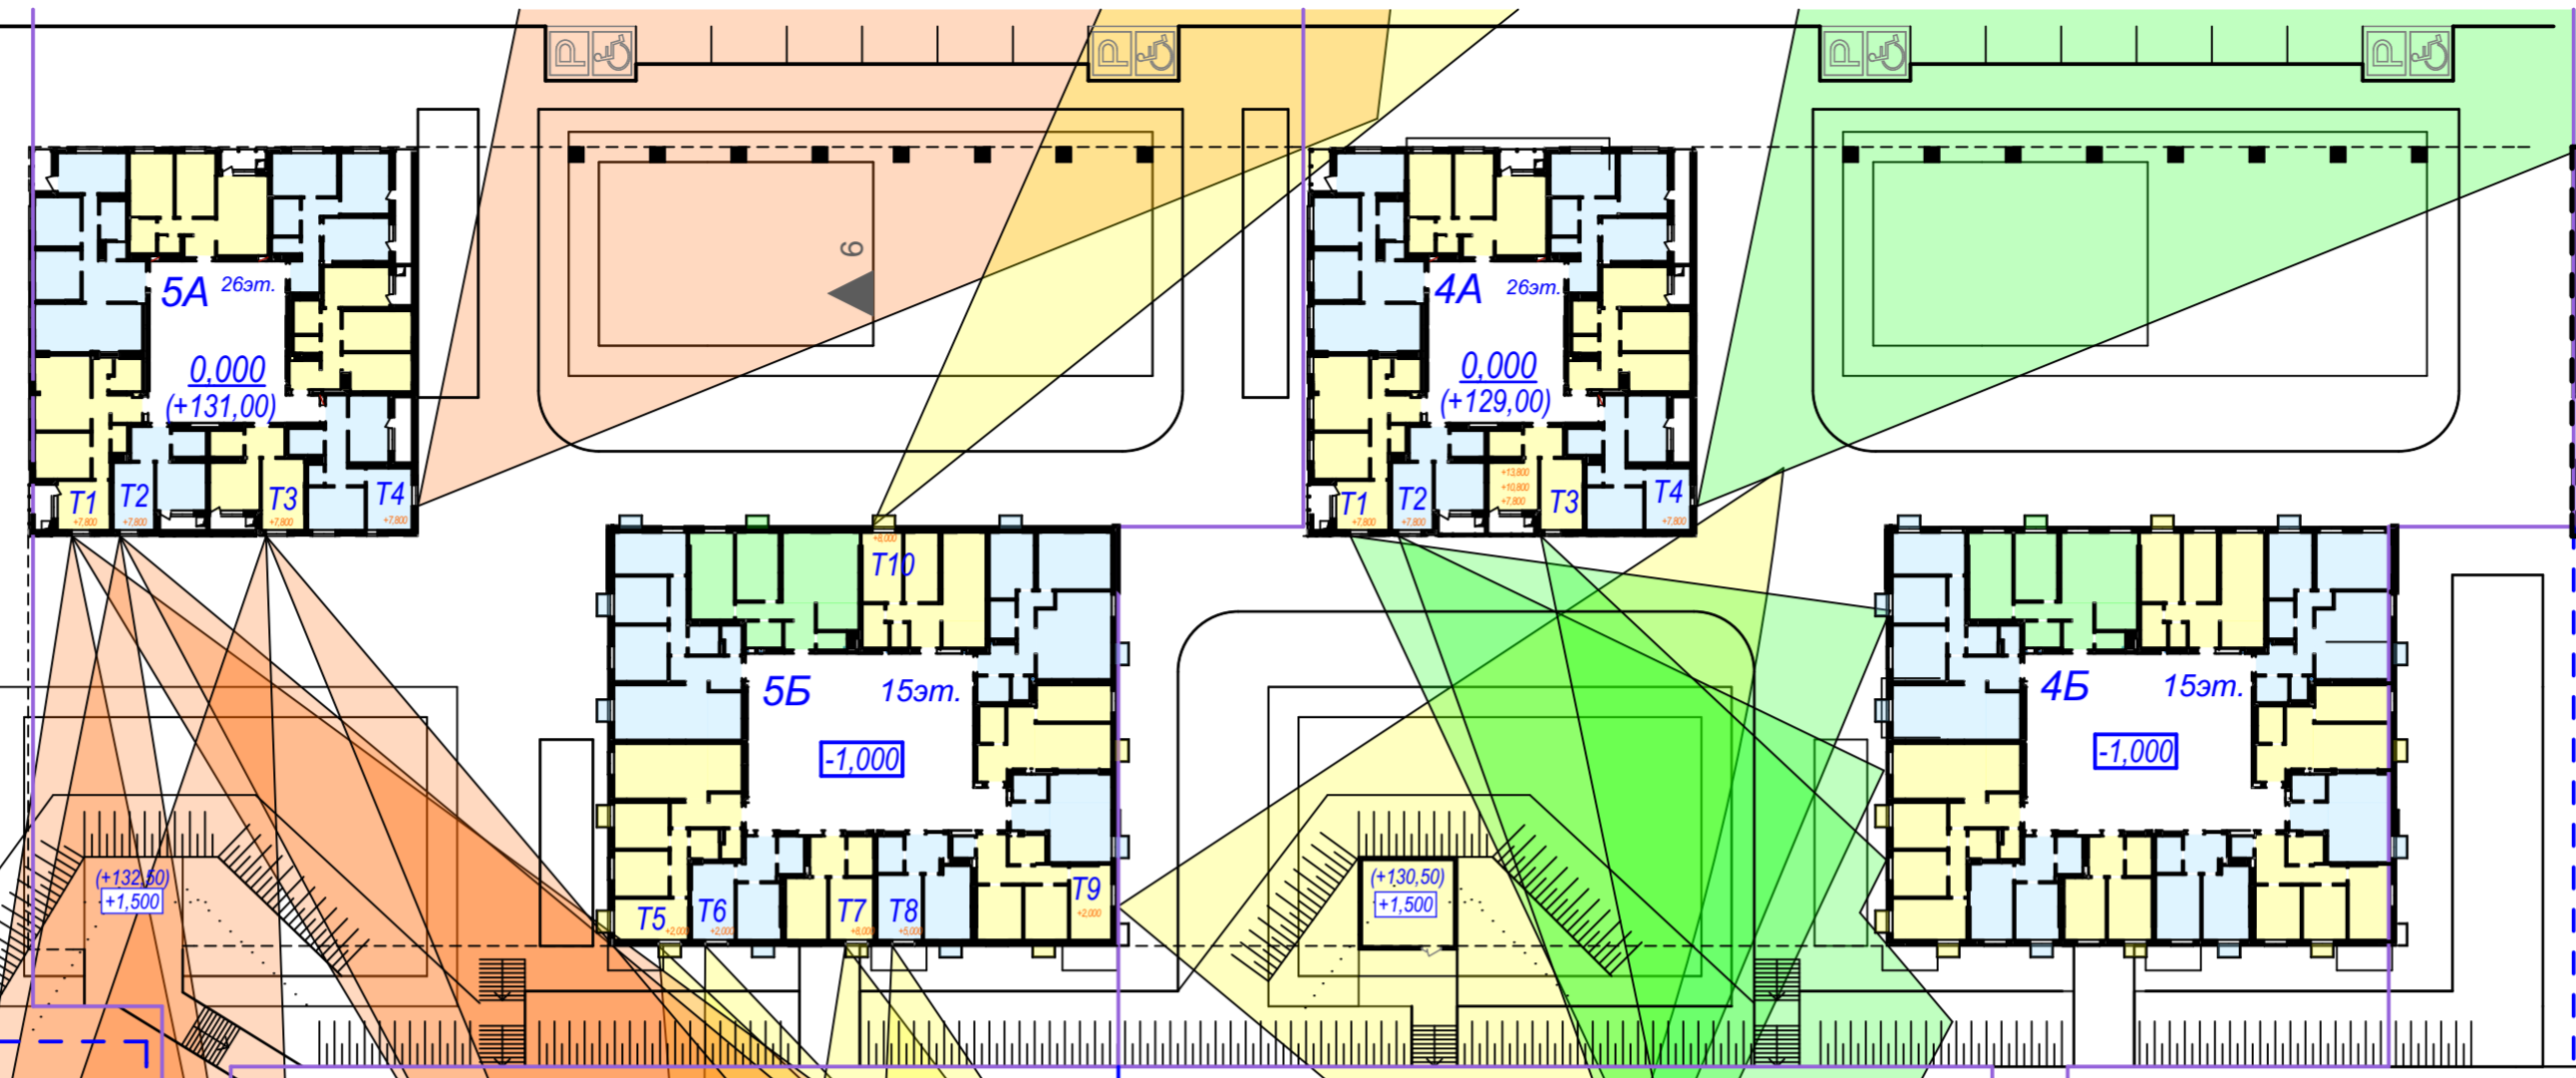

18эт.



9эт.

отм.напанета +199,0  
21эт.

отм.напанета +201,0  
21эт.

отм.напанета +175,0  
13эт.

отм.напанета +177,0  
13эт.

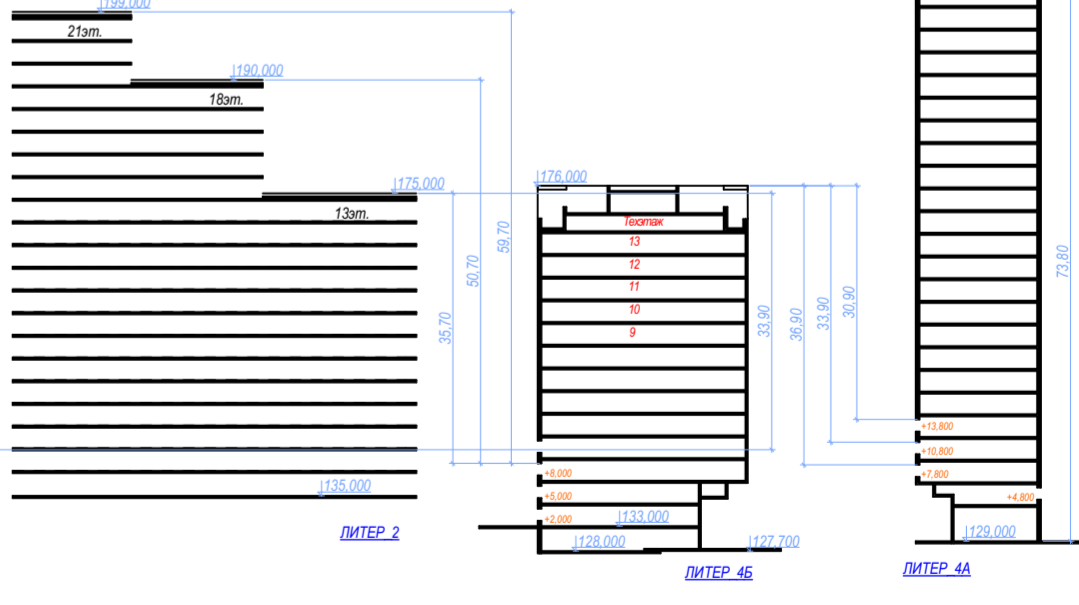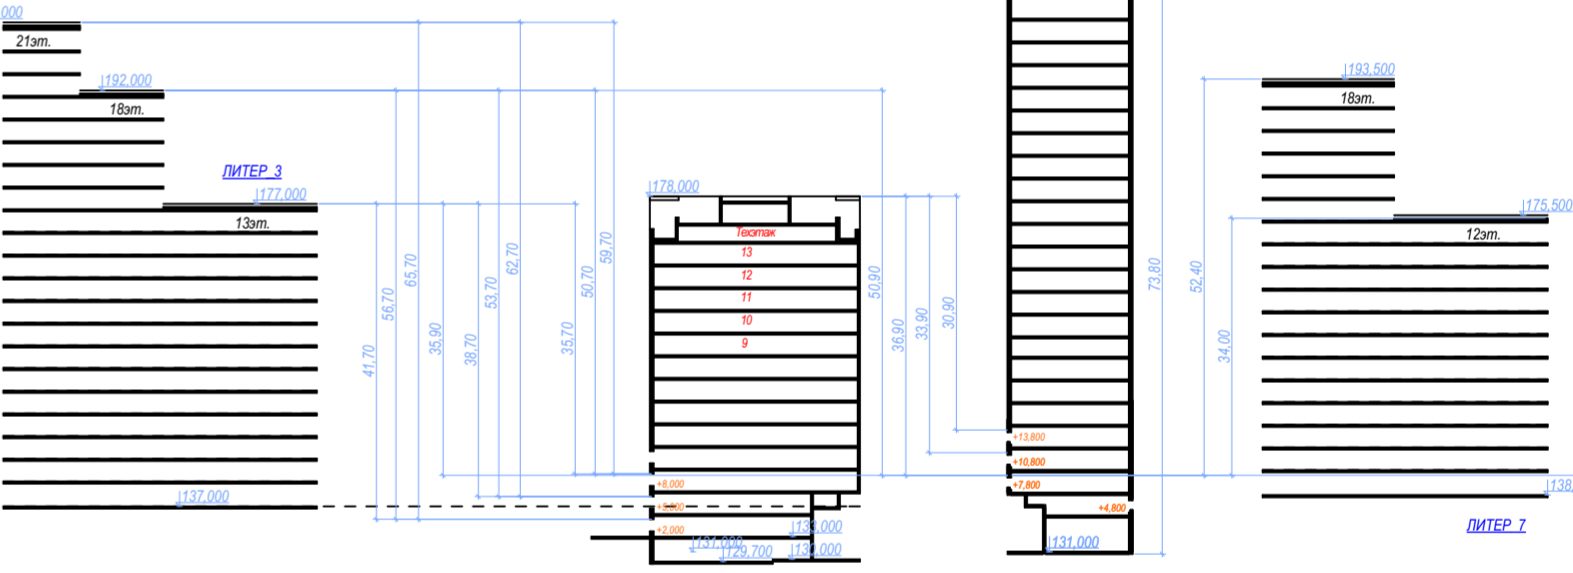

отм.напанета +175,5  
12эт.

отм.напанета +177,0  
13эт.

отм.на +190,0  
13эт.

отм.напанета +192,0  
18эт.

Продолжительность инсоляции находится в пределах санитарных норм.

						2018.89-ПЗУ		
						Жилье дома литер 4А,4Б с подземной автостоянкой в квартале 535, ограниченном улицами Коммунистическая, Новомостовая, Миңажева и проспектом Салавата Юлеева в Кировском районе городского округа город Уфа Республики Башкортостан.		
Изм.	Кол.ч.	Лист	№док.	Подп.	Дата	Стadia	Лист	Листов
						П	6	
Проверил	Сафаров					Расчет инсоляции		
Н. контр.	Кузьмин							
Разраб.	Кузьмин							