


Марка, поз.	Обозначение	Наименование	Кол. по этажам				Всего	Примечание
			Тех. подп.	1 этаж	2-14 этаж	Тех. чердак		
<u>Оконные блоки</u>								
ОК-1	ГОСТ 30674-99	ОП В2 1470x520 М	-	-	13	-	13	
ОК-2		ОП В2 1470x1040 М	-	1	143	-	144	
ОК-3		ОП В2 1470x1050 М	-	1	26	-	27	
ОК-4		ОП В2 1470x1270 М	-	8	91	-	99	
ОК-5		ОП В2 1470x1790 М	-	18	65	-	80	
ОК-6		ОП В2 2070x610 М	-	1	13	-	14	см. прим. 6
<u>Балконные двери из ПВХ-профилей</u>								
БД1	ГОСТ 30674-99	БП В2 2200 - 750 М	-	-	91	-	91	
БД2		БП В2 2200 - 750 М Л	-	1	52	-	53	
<u>Внутренние двери</u>								
1	ГОСТ 6629-88	ДГ21-10	2 2. 1..	5	78	-	85 85. 84.	Обить железом двери в тех. подполье
2		ДГ21-10Л	-	5	78	-	83	
3		ДГ21-9	1	7	39 26. 39..	-	47 34. 47..	
4		ДГ21-9Л	-	4	52	-	56	
5		ДГ21-8	-	11 10.	156	-	167 166.	
6		ДГ21-8Л	-	9 10.	155 181.	-	164 191.	
7		ДО21-13	-	9	117	-	126	
13		ДМП EI60 размер проема 2100x1050	-	-	-	1	1	
14	ООО "ПОТОК"	ДО.В.1-і.21-100Л размер проема 1050x1870h	-	-	-	2	2	
<u>Наружные двери</u>								
8	ГОСТ 24698-81	ДН 21-13ПУ	-	3	52	1	56	см. прим. 1, см. прим. 3
10		ДН 21-15ПУ	-	1	13	1	25	см. прим. 1, см. прим. 3
17		ДН 21-10ГПУ	2	-	-	1	3	
20		ДН 21-10ГПУЛ	2	1	-	-	3	
19		ДН 21-9ГПУ	-	1	-	-	1	
21		ДН 21-9ГПУЛ	-	1	-	-	1	
11	Индивид. металлич. утепленная	размер проема 1210x2090h	-	1	-	-	1	Обить железом
12		размер проема 1330x2090h	-	1	-	-	1	см. прим. 5
16		размер проема 1050x1870h	-	-	-	1	1	
15		размер проема 920x2030h	-	-	-	2	2	
18	ООО "ПОТОК"	ДО.Н.1-і.21-100П размер проема 1050x2070h	1	-	-	1	2	

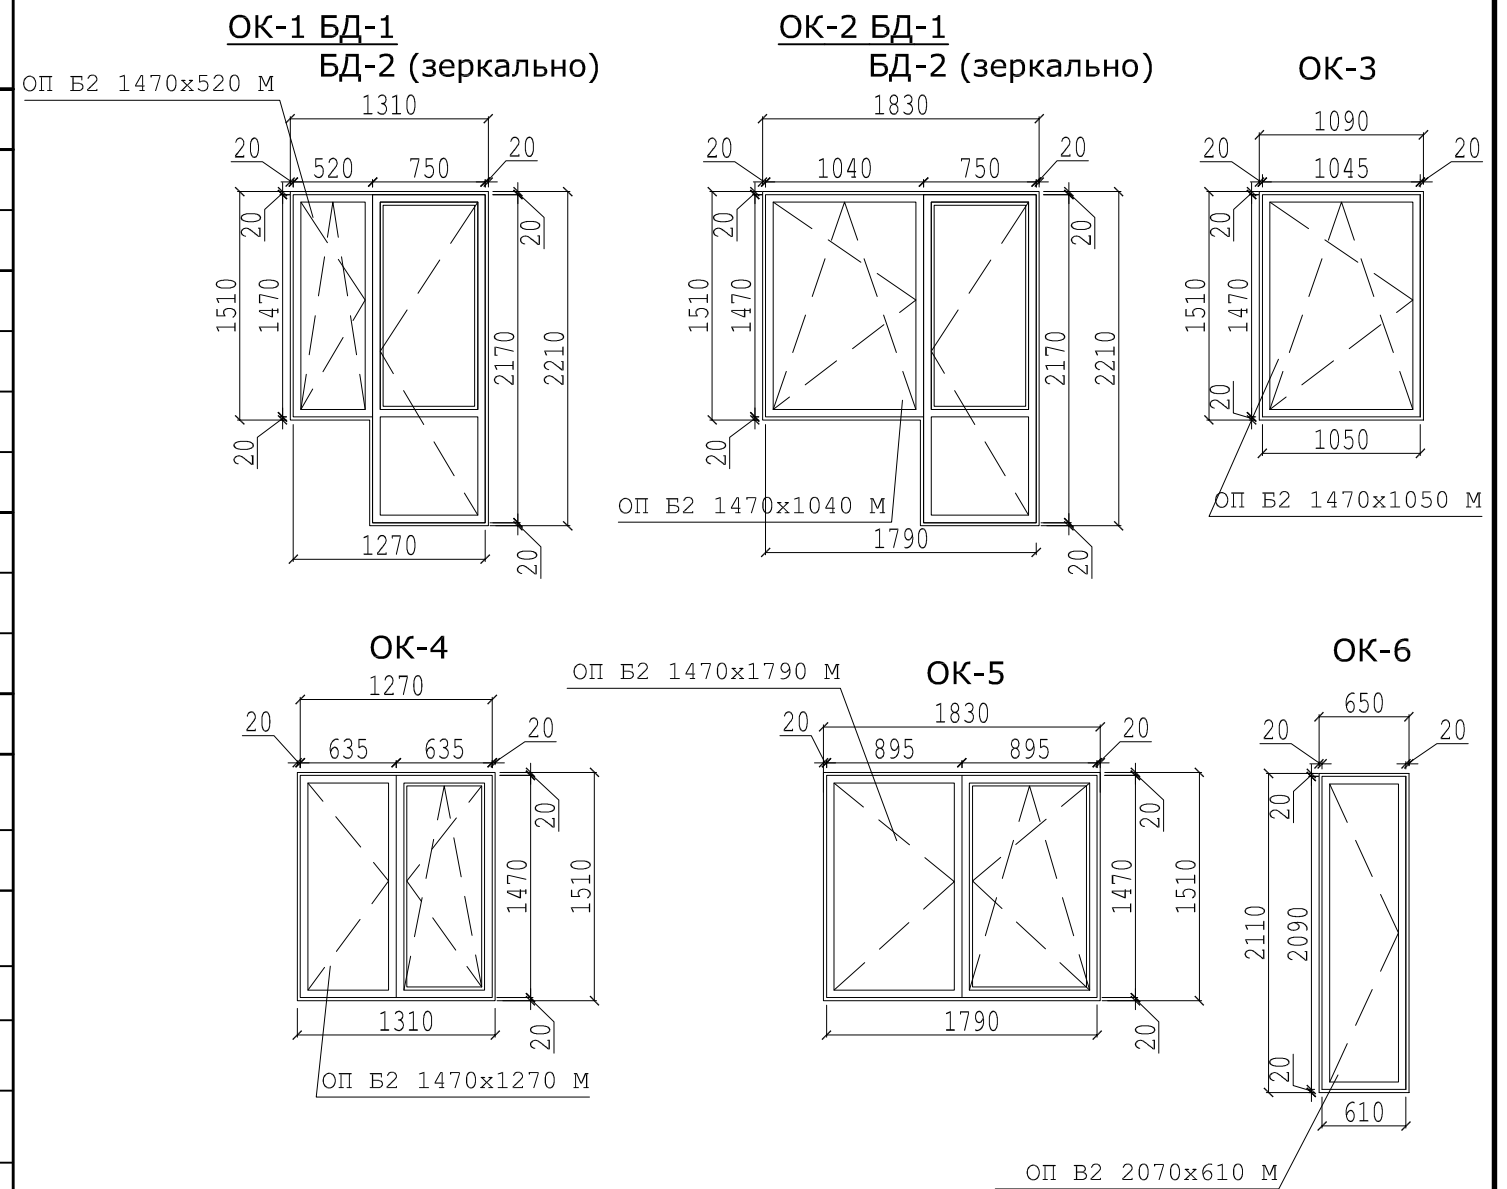

- Двери в лестнично-лифтовой холл и лестничную клетку монтируются двойным притвором с уплотнением полимерными прокладками по ГОСТу 30778-2001, автоматическим доводчиком по ГОСТу 5091-78, которые входят в комплектацию дверей, а так же устройствами задержки автоматического закрывания дверей продолжительностью не менее 5 секунд.
- Подоконные доски для окон ОК1...ОК5 из ПВХ по ТУ5772-002-052618577-01 шириной 350мм должны быть длиннее оконного проёма на 100мм в каждую сторону.
- Двери лестничной клетки, лифтового холла и выхода на балкон назадмляемой лестничной клетки оборудовать армированным стеклом.
- Спецификация дана на одну секцию,*-для секции в осях III-IV,**-для секции в осях V-VI, без обозначения - для всех секций.
- В двери предусмотреть световую панель, заполненную армированным стеклом, с размерами 0,3*1,0(б*h), низ которой расположен на высоте 0,7 м от уровня пола. Дверь оборудовать домофоном.
- Окно оборудовать армированным стеклом.

0133-14-АР.2					
г. Красноярск			Советский район		
5 микрорайон жилого района Солнечный					
Изм.	Кол.уч.	Лист	№ док.	Подпись	Дата
Директор	Телиориди				
ГАП	Рагозина				
Выполнил	Телиориди А.Д.				
Комплекс жилых домов				Стадия	Лист
Жилой дом №9				П	4
Спецификация элементов заполнения проемов.					
Схема заполнения оконных проёмов				ООО Диалекс-М	
Н. контроль	Телиориди				