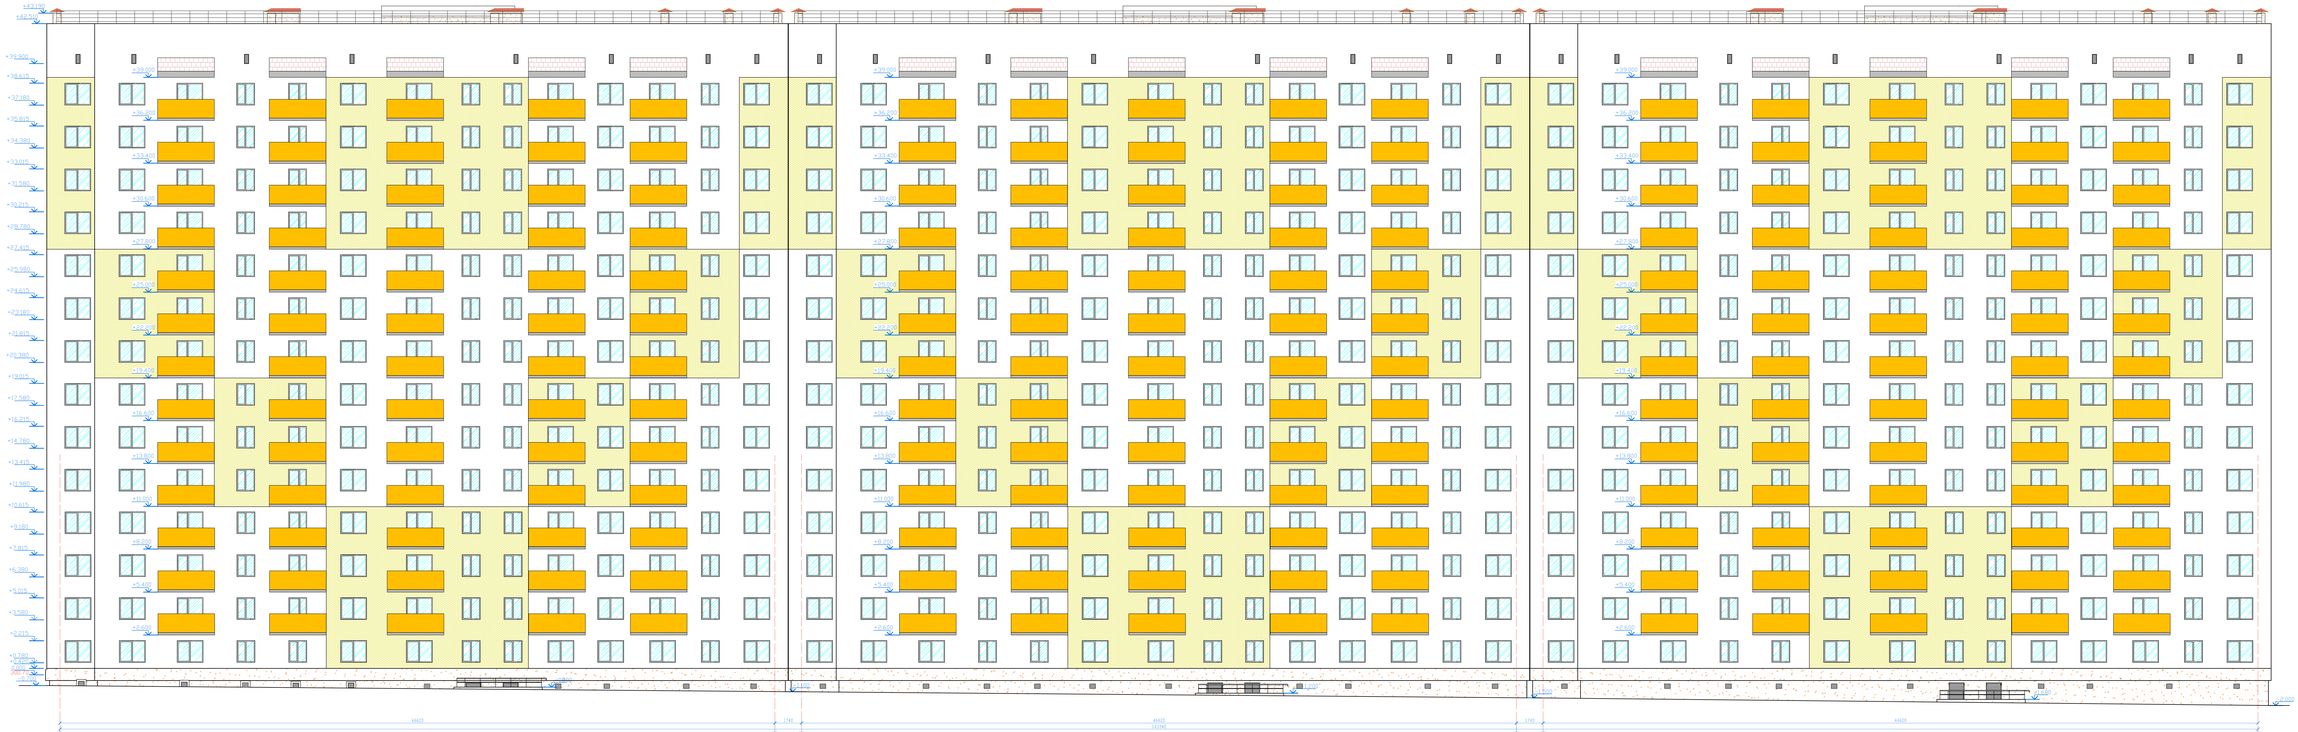

ОБОЗНАЧЕНИЕ ШТРИХОВКИ

- красный кирпич
- желтый кирпич
- декоративная штукатурка
- металлочерепица
- остекление
- Экраны балконов из асбесто-цементного листа, толщиной 6 мм цвет RAL 1017

Изм.	Кол.уч.	Лист	№ докум.	Подпись Дата
Директор ГАП		Пелевина		
Выполнил		Токарь		
Н.контроль		Пелевина		

0133-14-АР.2

г. Красноярск
Советский район
5 микрорайон жилого района Солнечный

Комплекс жилых домов
Жилой дом №9

Стадия	Лист	Листов
П	18	

Фасад в осях 1-VI

ООО Диалекс-М