
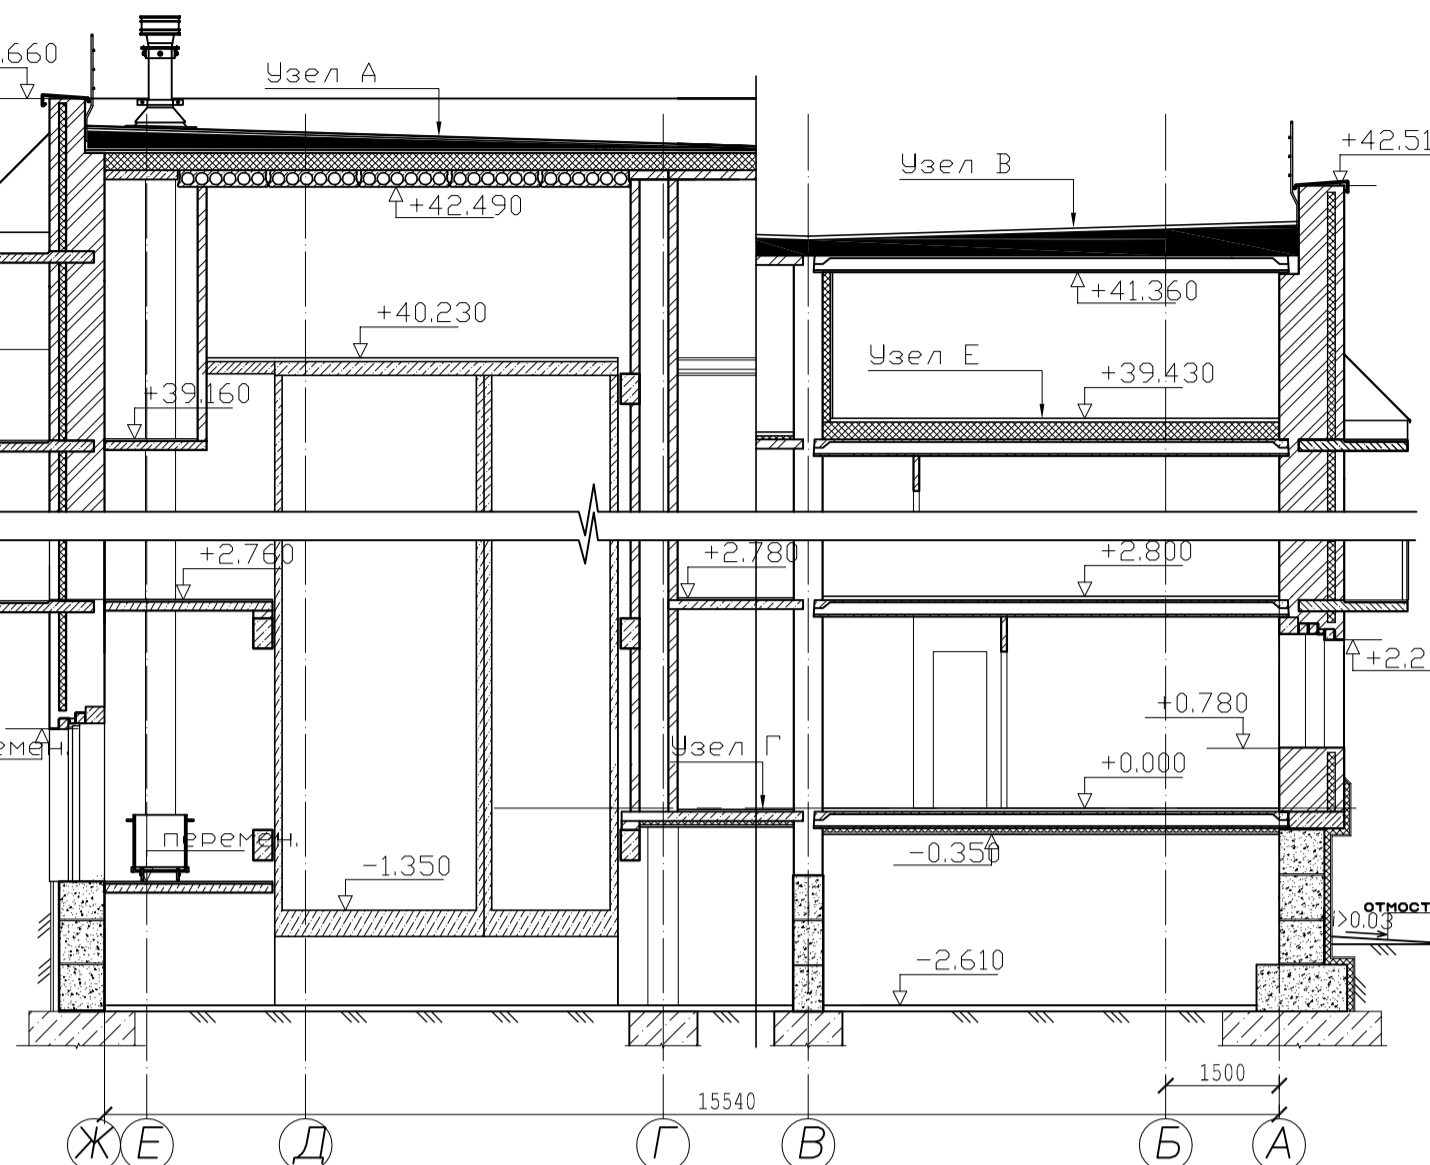


Разрез 1-1

Разрез 2-2

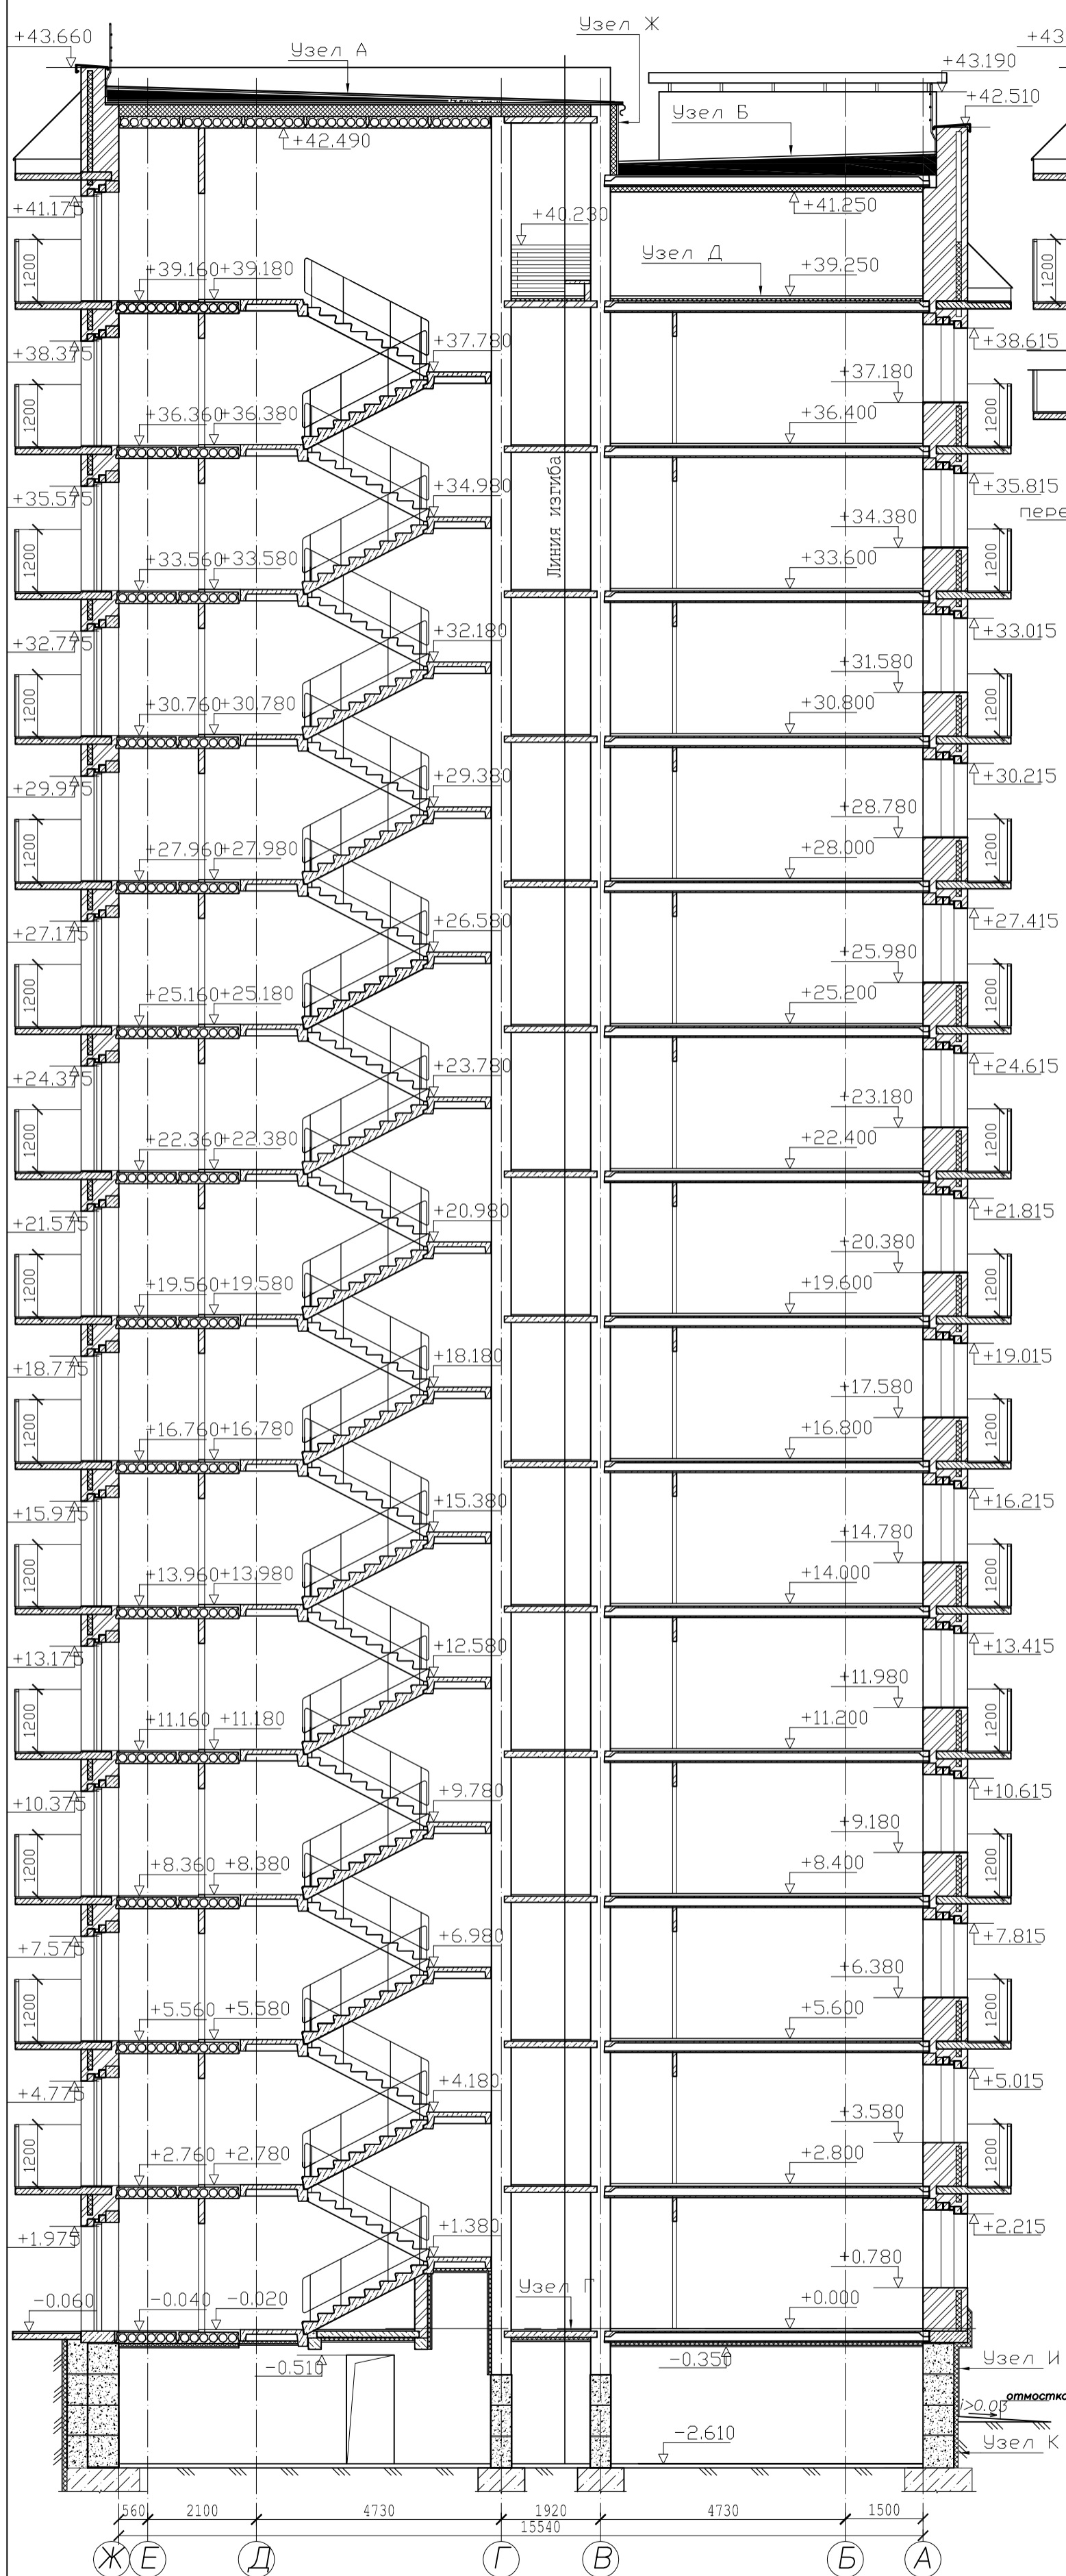

Гравийная подсыпка на мастике
БИКРОСТ ХКП; БИКРОМТ ХПП
Стяжка цементно-песчаная, армированная, 50ВрI ш. 100мм -50мм
Технологическая изоляция - слой строительного полиэтилена
Керазитовый гравий $\rho=600\text{кг/м}^3$ по уклону -20-280 мм
Цементно-песчаный раствор -30мм
Рубероид 1-слой с проклейкой швов
Плиты жесткие, минераловатные ПЖ-140, ГОСТ 9573-2012 -200мм
Пароизоляция - ИЗОСПАН D
Железобетонная плита -220мм

Б

Гравийная подсыпка на мастике
БИКРОСТ ХКП; БИКРОМТ ХПП
Стяжка цементно-песчаная, армированная, 50ВрI ш. 100мм -50мм
Технологическая изоляция - слой строительного полиэтилена
Керазитовый гравий $\rho=600\text{кг/м}^3$ по уклону -20-420 мм
Железобетонная плита -220мм
Isover Оптимал, ТС 4086-13 -100мм
Пароизоляция - ИЗОСПАН D
Подшивка ГКЛ листом -10мм

В

Гравийная подсыпка на мастике
БИКРОСТ ХКП; БИКРОМТ ХПП
Стяжка цементно-песчаная, армированная, 50ВрI ш. 150мм -50мм
Технологическая изоляция - слой строительного полиэтилена
Керазитовый гравий $\rho=600\text{кг/м}^3$ по уклону -20-420 мм
Железобетонная плита -220мм

Г

Плитка керамическая на клей -10мм
Цементно-песчаный раствор М100 -20мм
Железобетонная плита -120мм
Isover Оптимал, ТС 4086-13 -50мм
Цементно-песчаный раствор по сетке -30мм

Д

Стяжка цементно-песчаная, армированная, 50ВрI ш. 100мм -50мм
Плиты жесткие, минераловатные ПЖ-140, ГОСТ 9573-2012 -50мм
Железобетонная плита -220мм

Е

Стяжка цементно-песчаная, армированная, 50ВрI ш. 100мм -50мм
Технологическая изоляция - слой строительного полиэтилена
Плиты жесткие, минераловатные ПЖ-140, ГОСТ 9573-2012 -230мм
Пароизоляция - ИЗОСПАН D
Железобетонная плита -220мм

Ж

Штукатурка цементно-песчаным раствором по сетке 30ВрI -30мм
Isover OL-E, ТС 3537-12 -100мм
Стена кирпичная -380мм
Штукатурка цементно-песчаным раствором -20мм

И

Штукатурка цементно-песчаным раствором по сетке 30ВрI -30мм
Пеноплекс Фундамент, ТУ 5767-015-56925804-2011 -80мм
Обмазка горячим битумом за два раза
Блоки фундаментные -600мм

Пеноплекс Фундамент, ТУ 5767-015-56925804-2011 -80мм
Обмазка горячим битумом за два раза
Блоки фундаментные -600мм

0133-14-АР.1

г. Красноярск Советский район
5 микрорайон жилого района Солнечный

Изм.	Кол.уч.	Лист	№ док.	Подпись	Дата
Директор		Телиориди			
ГАП		Рагозина			
Выполнил		Телиориди А.Д.			
Н. контроль		Телиориди			

Комплекс жилых домов
Жилой дом №8

Стадия	Лист	Листов
II	15	

Разрез 1-1, разрез 2-2

ООО Диалекс-М