


1. Чертеж градостроительного плана земельного участка

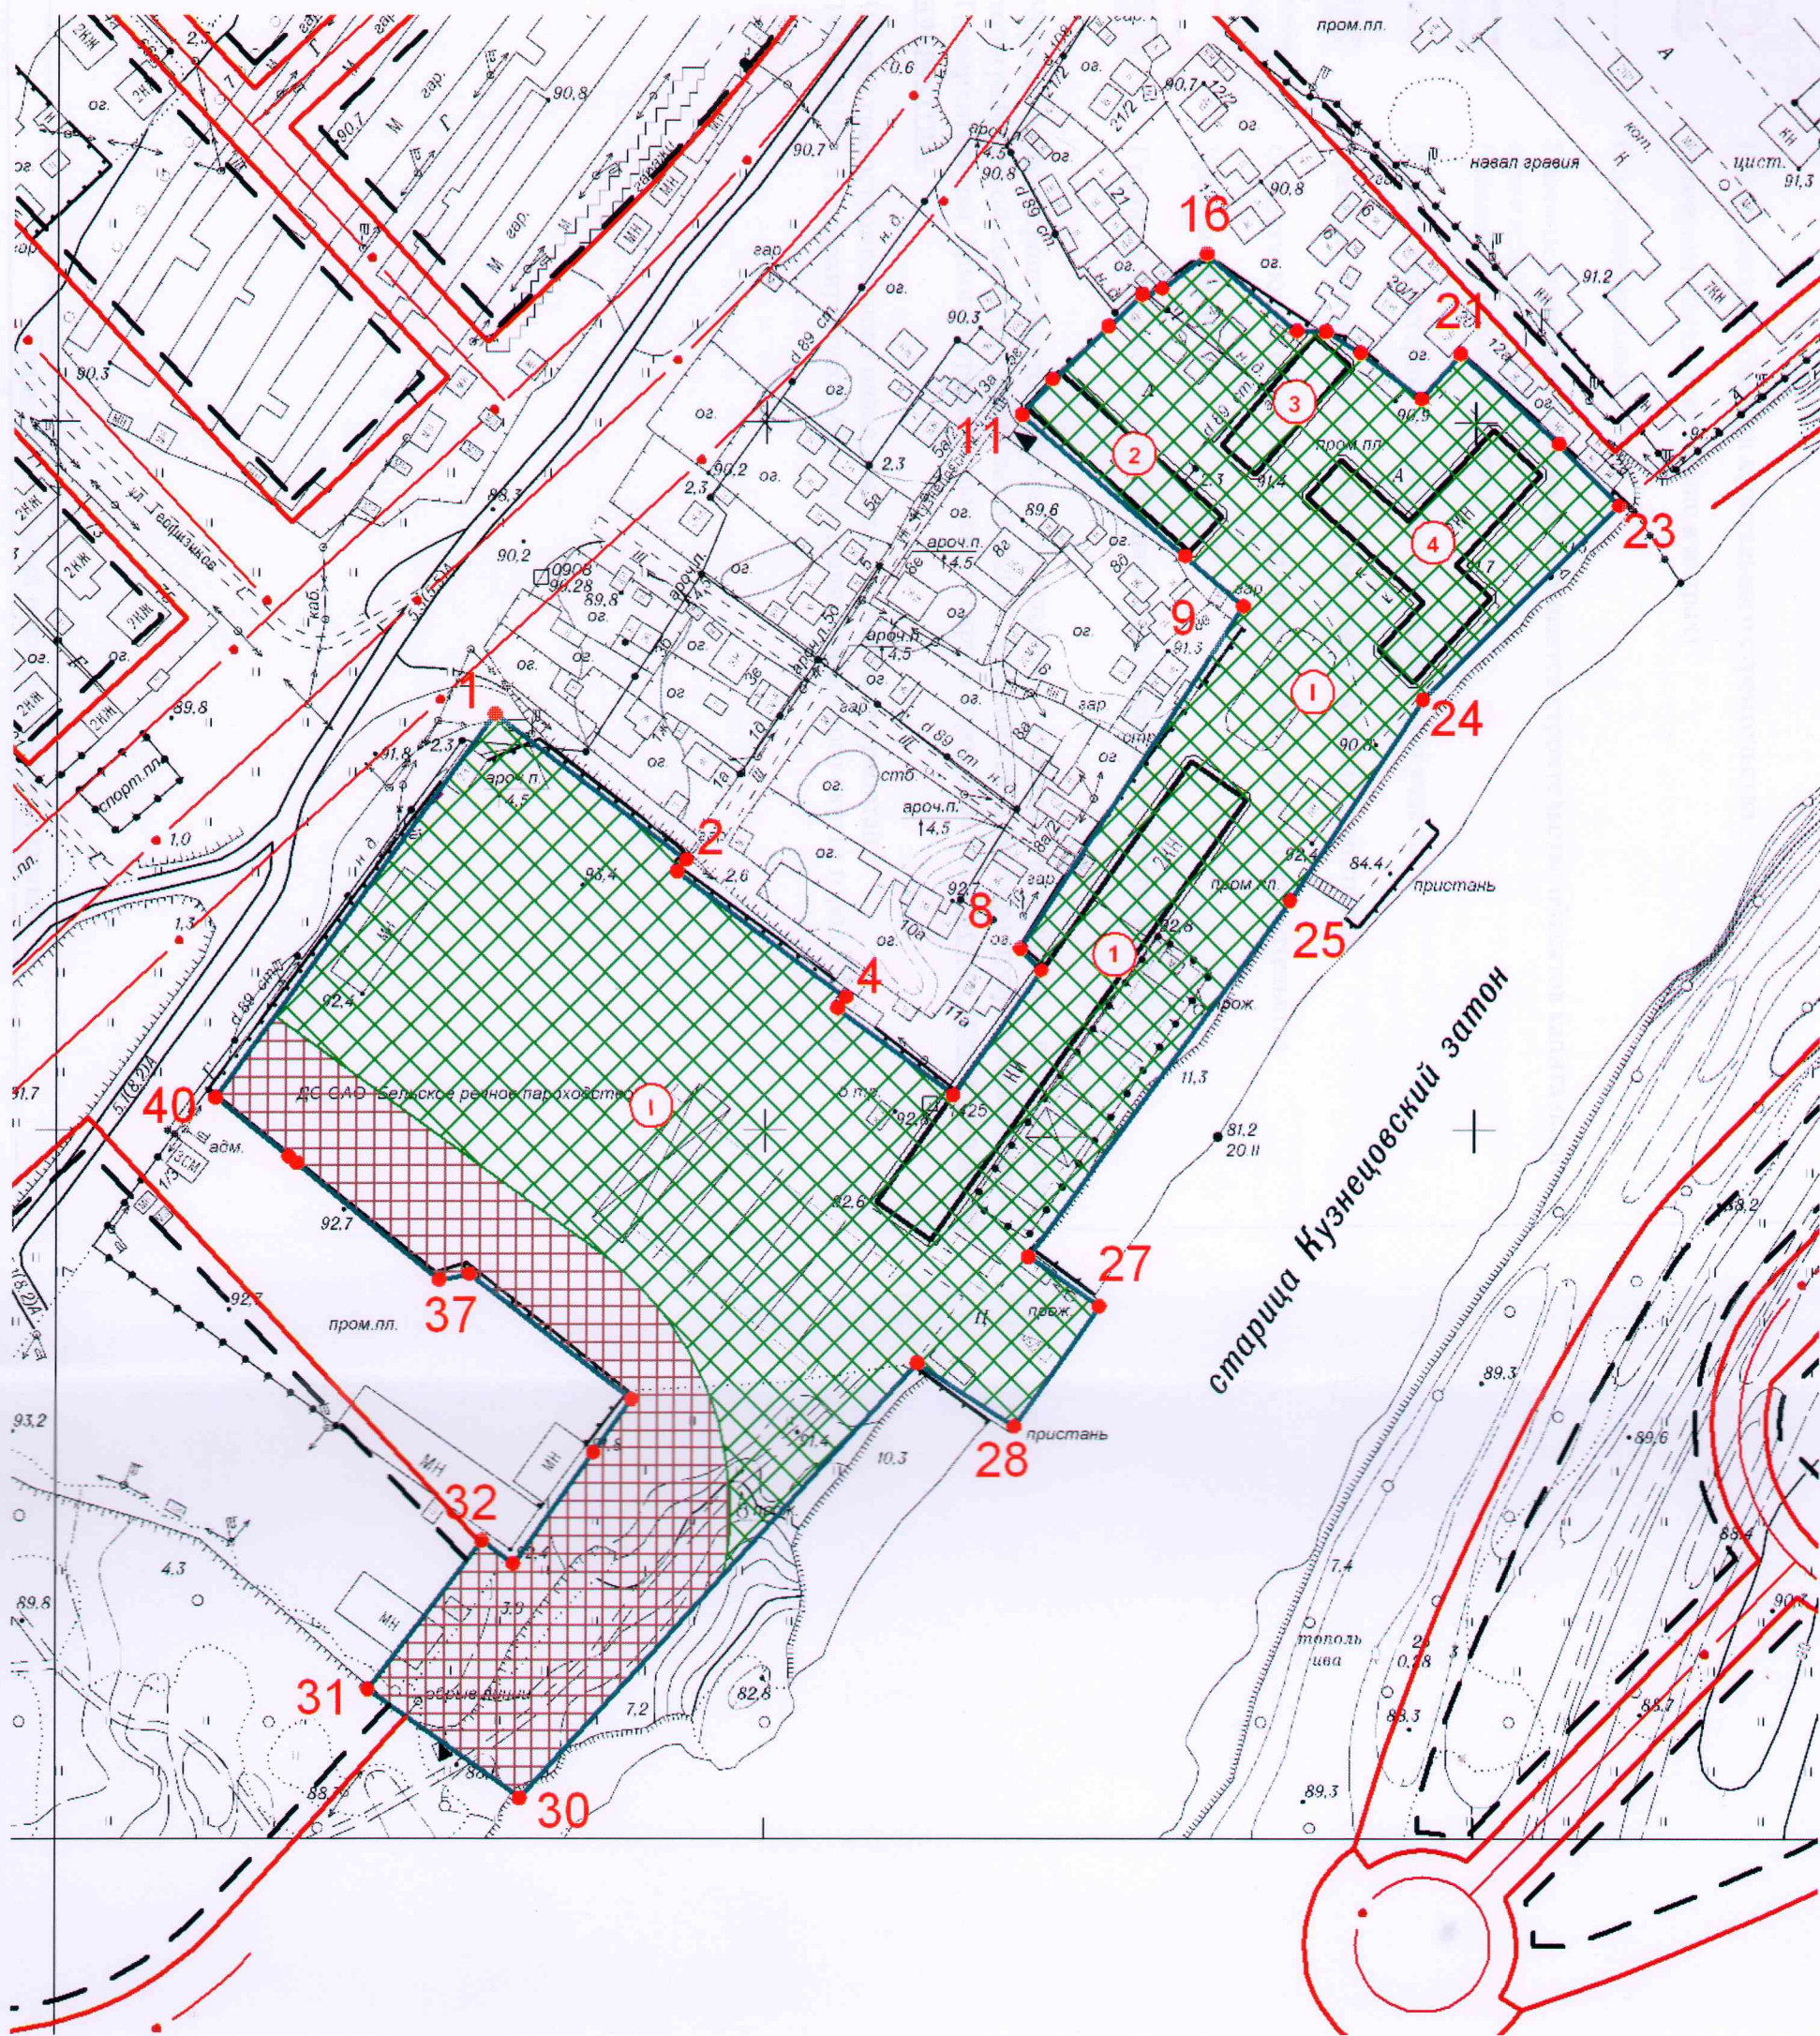

Главное управление архитектуры и градостроительства Администрации городского округа город Уфа РБ ПО ГИС «ИнГео» г. Уфа	Чертеж градостроительного плана земельного участка				ООО "Дионис"	
	Должность	Подпись	Дата	Фамилия	Масштаб	1: 2000
	Зам. начальника Главархитектуры		19.06.18	А.А. Байназарова	Лист	1
	Нач. отдела ГПЗУ		19.06.18	Н.К. Токарева	Листов	
	Исполнитель		19.06.18	А.Р. Князева		