

образовательной ПП	13	Общественно-образовательная школа на 730 учащихся	3	1	-	-	2540	2540	7212	7212	31365	31365
ий жилой дом	14	12-этажный жилой дом №14	12	1	263	263	1696,62	1696,62	19072,40	19072,40	55330,04	55330,04
е здания и	15	4-секционный многоквартирный жилой дом со встроенно- пристроенными помещениями	13-14	1	247	247	2364,87	2364,87	27036,02	27036,02	93267,27	93267,27
дания и	16	Многоквартирный жилой дом со встроенно-пристроенными помещениями	12-14	1	272	272	2168,6 284,2	2168,6 284,2	17989,56 656,2	17989,56 656,2	88485 2525	88485 2525
зона	17	Многоквартирный жилой дом	12	1	371	371	3090,68	3090,68	35214,62	35214,62	123455,25	123455,25
отдыха, игр и юм	29	Трансформаторная подстанция	1	1	-	-	69,52	69,52	-	-	-	-
покрытие	30	Трансформаторная подстанция	1	1	-	-	69,52	69,52	-	-	-	-

Ведомость площадок благоустройства

Номер	Наименование	Площадь, м2	Примечание
1*	Площадка игр детей	306,19	
2*	Площадка игр детей	53,81	
3*	Площадка для отдыха взрослых	71,76	
4*	Площадка хозяйственных целей, сушки одежды и чистки ковров	65,70	
5*	Площадка для занятия физкультурой	234,72	

Баланс территории

Наименование	В границах отведенного участка	Дополнительное благоустройст- во	Примечание
Площадь участка, м2	7884,00	218,92	
Площадь застройки, м2, в том числе: -площадь под входными группами и приямками, м2	1696,62 128,36		
Площадь дорог, проездов стоянок с асфальтовым покрытием, м2, в т.ч.: -площадь дорог, запроектированных ранее ООО "Дорпроект"	2196,96 579,17	218,92	
Площадь тротуаров с асфальтовым покрытием, м2	783,66		
Площадь отмостки, м2	290,39		
Площадь озеленения, м2, в том числе: -площадь покрытия площадок для игр детей и отдыха взрослых	2681,65 161,56		
-площадь противопожарн. проезды, м2	486,44		
-площадь газона и цветочных клумб, м2	2033,65		
Площадь покрытия физкультурной площадки, м2	234,72		

07-14-ПЗУ

12-этажный жилой дом №14 по ПП в г. Владимир,
микрорайон "Юрьевец", квартал №7

Изм. Кол. уч. Лист № док. Подп. Дата

Стадия Лист Листов


ГИП Крамникова *Крамникова* 04.15

П 1

Ситуационный план (М1:2000). Схема
планировочной организации земельного
участка (М1:500).

ОАО "Монострой"

Исполнил Уханкова *Уханкова* 04.15

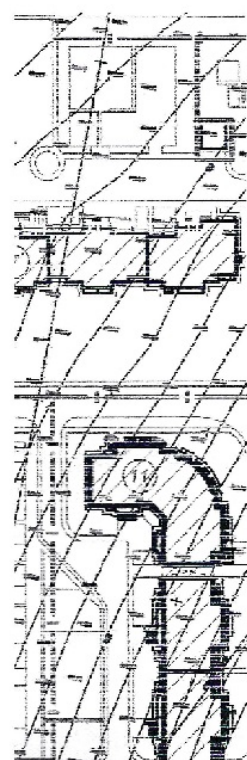

дом №14
квартала №7