


Поз	Обозначение	Наименование	Кол	Примечание
1	МФ-1.2.03.00	Скамья	13	переносная
2	МФ-1.05.01-03.00	Урна для мусора	16	переносная
3	ИО-3.5.06.00	Горка	2	
4	ИО-1.7.05.00	Песочница	2	
5	ИО-1.4.05.01	Балансир	2	
6	ИО-1.3.02.00	Качель одноместная	1	
7	ИО-1.3.03.00	Качель двухместная	3	
8	МФ-1.1.01.00	Беседка	3	
9	3.3.07.00-3.3.07.0	Турник	3	
10	ИО-1.2.01.00	Карусель	1	
11	ИК-2.2.26.00	Игровой комплекс	1	
12	СК-2.4.04.00	Гимнастический комплекс	3	
13		Оргажение из сетки.п.	198	h=не менее 4.5м
14		Калитка шир. 1.0м	4	(шт)

ВЕДОМОСТЬ ЭЛЕМЕНТОВ ОЗЕЛЕНЕНИЯ

Условное обознач.	Наименование породы или насаждения	Возраст лет	Кол.	Примечание
	Газон		3 685,60 ²	
	Деревья лиственных пород:			
	Липа обыкновенная, каштан конский, береза плакучая, дуб черешчатый	5	16	саженец
	Кустарники:			
	Можжевельник казацкий, сирень обыкновенная, хималость душистая, барбарис обыкновенный	3-5	400	саженец
	Конусовидные и шаровидные сорта туи, можжевельники китайский, чешуйчатый, клен японский	3-5	5	саженец

Спортивные и игровые площадки по бетонной плите

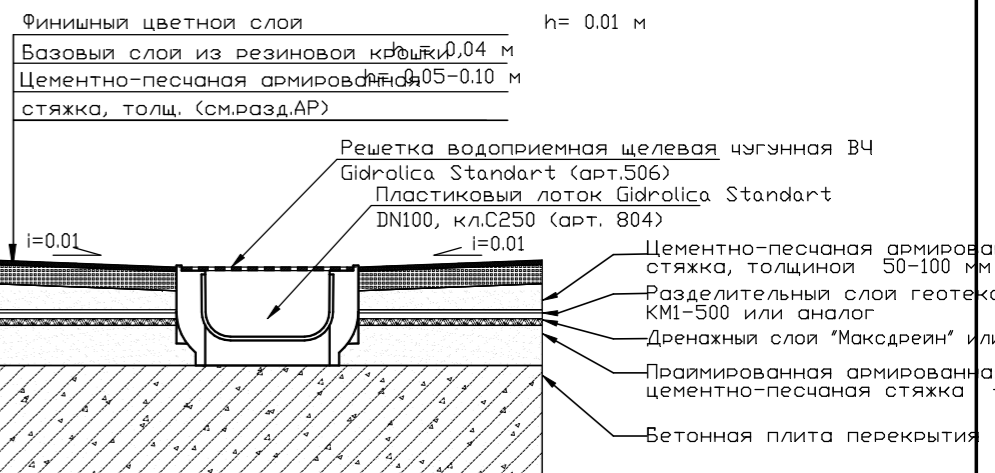

ИЗМ.	КОЛУЧ	ЛИСТ	И.ДОК.	ПОДПИСЬ	ДАТА	СТАДИЯ	ЛИСТ	ЛИСТОВ
	Вязулина				06.18	Схема планировочной организации земельного участка	П	7
	Вязулина				06.18			
	Вязулина				06.18	План благоустройства озеленения. М 1:500	Ю00"Архитекта" г.Краснодар	
	Вязулина				06.18			

А01803-31.32.33.34-ПЗУ
 Многоквартирный жилой дом с встроенными помещениями по ул. Кирилла Россинского в г. Краснодаре. Литер 3.1 (1-й этап строительства), Литер 3.2 (2-й этап строительства), Литер 3.3 (3-й этап строительства), Литер 3.4 (4-й этап строительства)

Вязулина
 Подпись и дата
 Инд.И.подл.