


ПЛАН БЛАГОУСТРОЙСТВА И ОЗЕЛЕНЕНИЯ. М 1:500

ВЕДОМОСТЬ МАЛЫХ АРХИТЕКТУРНЫХ ФОРМ И ПЕРЕНОСНЫХ ИЗДЕЛИЙ

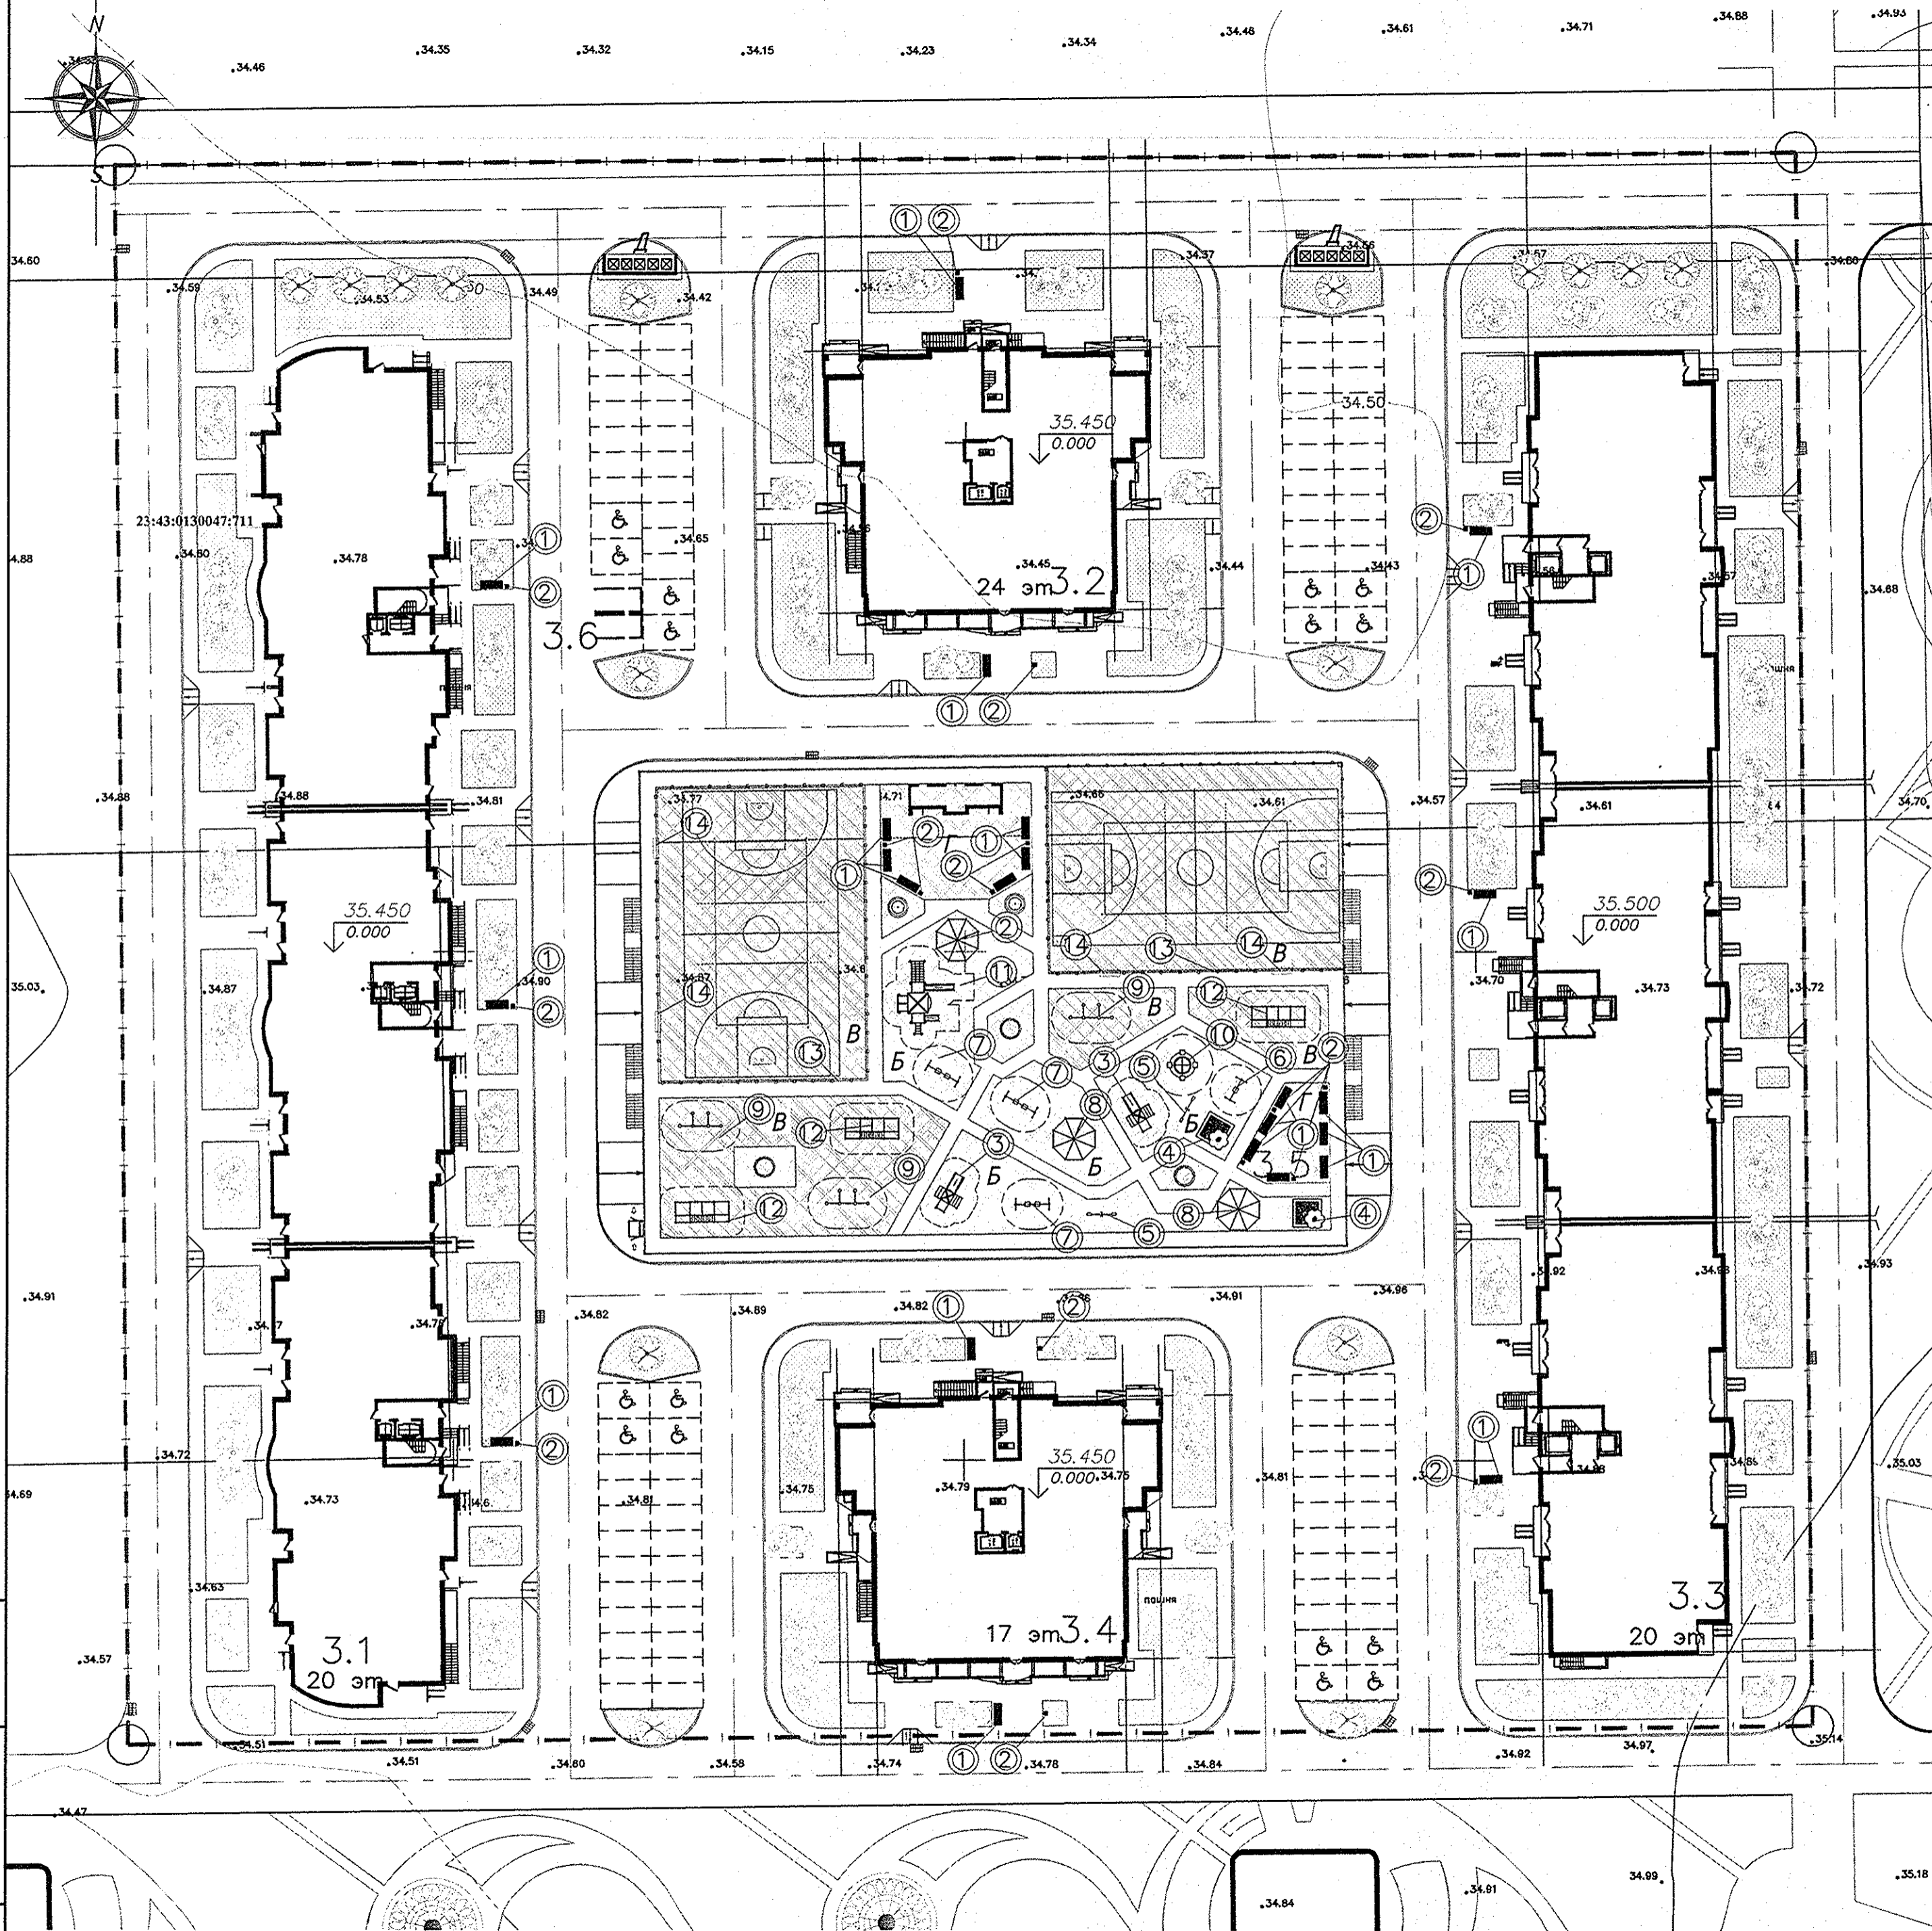


Поз.	Обозначение	Наименование	Кол.	Примечание
1	МФ-1.2.03.00	Скамья	13	переносная
2	МФ-1.05.01-03.00	Урна для мусора	16	переносная
3	ИО-3.5.06.00	Горка	2	
4	ИО-1.7.05.00	Песочница	2	
5	ИО-1.4.05.01	Балансир	2	
6	ИО-1.3.02.00	Качель одноместная	1	
7	ИО-1.3.03.00	Качель двухместная	3	
8	МФ-1.1.01.00	Беседка	3	
9	З.З.07.00-З.З.07.0	Турник	3	
10	ИО-1.2.01.00	Карусель	1	
11	ИК-2.2.26.00	Игровой комплекс	1	
12	СК-2.4.04.00	Гимнастический комплекс	3	
13		Оргаждение из сетки (м.п.)	198	h=не менее 4.5м
14		Калитка шир. 1.0м (шт)	4	

ВЕДОМОСТЬ ЭЛЕМЕНТОВ ОЗЕЛЕНЕНИЯ

Условное обознач.	Наименование породы или вида насаждения	Возраст лет	Кол.	Примечание
	Газон		3 685,60	м ²
	Деревья лиственных пород:			
	Липа обыкновенная, клен остролистный, каштан конский, береза плакучая, дуб черешчатый	5	16	саженец
	Кустарники:			
	Можжевельник казацкий, сирень обыкновенная, жимолость душистая, барбарис обыкновенный	3-5	400	саженец
	Конусовидные и шаровидные сорта туи, можжевельники китайский, чешуйчатый, клен японский	3-5	5	саженец

Спортивные и игровые площадки по бетонной плите

Финишный цветной слой h = 0,01 м
 Базовый слой из резиновой крошки h = 0,04 м
 Цементно-песчаная армированная стяжка, толщ. (см.разд.АР) h = 0,05-0,10 м

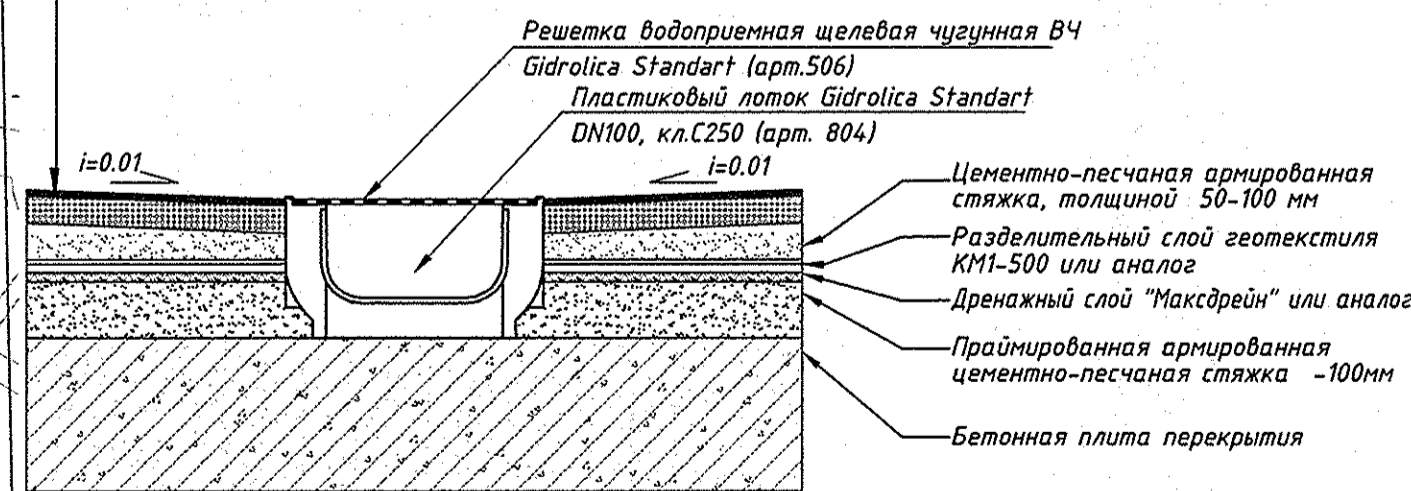

A01803-3.1,3.2,3.3,3.4-ПЗУ

Многоквартирные жилые дома со встроенными помещениями по ул. Кирилла Россинского в г. Краснодаре. Литер 3.1 (1-й этап строительства), Литер 3.2 (2-й этап строительства), Литер 3.3 (3-й этап строительства), Литер 3.4 (4-й этап строительства)			
ИЗМ.	КОЛ.УЧ	ЛИСТ	Н ДОК.
Разработал	Никулина		06.18
Гл.спец.	Никулина		06.18
ГИП	Землянухина		06.18
Норм.контр.	Никулина		06.18
Схема планировочной организации земельного участка			СТАДИЯ ЛИСТ ЛИСТОВ
План благоустройства и озеленения. М 1:500			П 7
ООО "Архитектс" г.Краснодар			

Инв.№, Подпись и дата, Инв.№ подл.