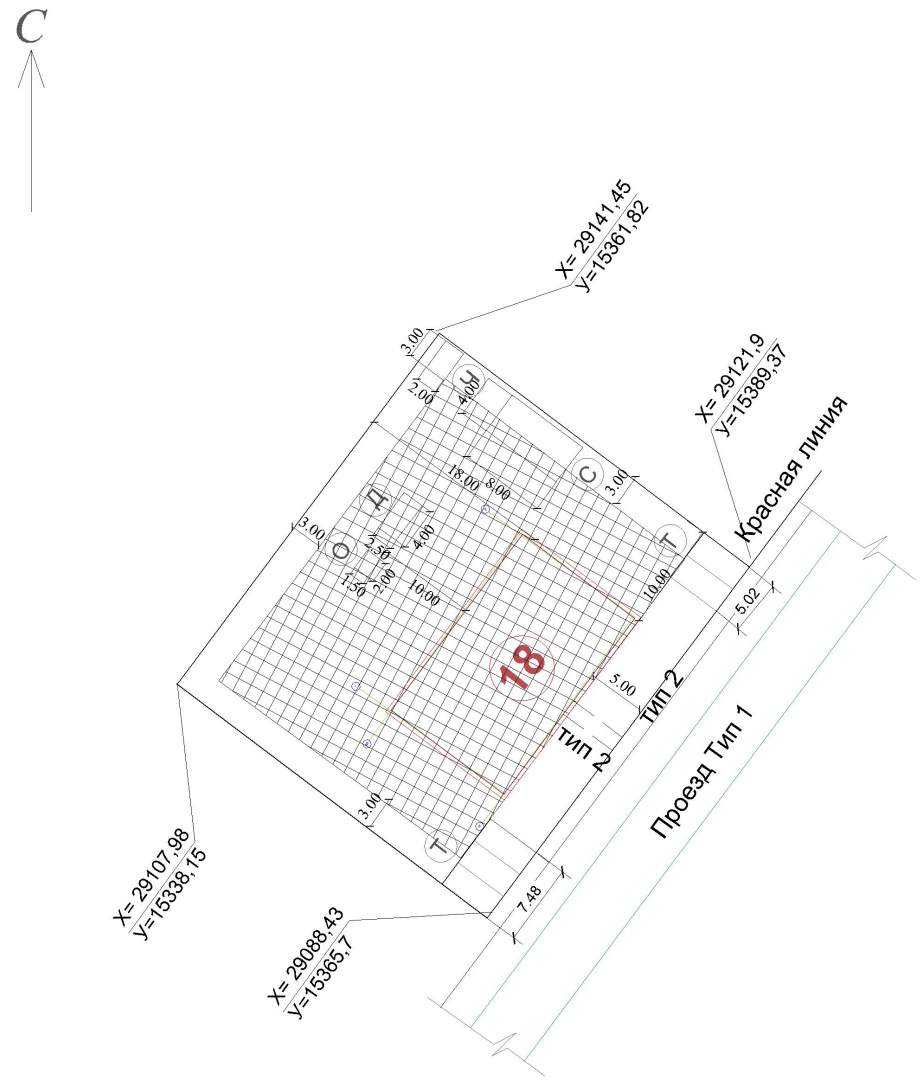

номер на плане	Наименование и обозначение	этажность	Количество			Площадь,м²		Строительный объем,м³	
			зданий	Квартир		Застройки			
				здания	всего	здания	всего	здания	всего
18	Многоквартирный жилой дом	2	1	8	8	279,5	279,5	1822,1	1822,1

Экспликация зданий и сооружений

№ на плане	Наименование	№ типового проекта	Площадь покрытия, м²	Примечание
18	8-и квартирный жилой дом	Индив.		
" Т "	Парковка транспорта на 5 ед.	Проект.	50	5 (пять) Парковочных мест
" Ч "	Площадка для хозяйственных целей	Проект.	6	Вешала для сушки и чистки вещей
" Д "	Детская игровая площадка	Проект.	10	Песочница
" О "	Площадка для отдыха взрослых	Проект.	3	Стол, две скамейки
" С "	Площадка для занятий физической культурой	Проект.	32	

Условные обозначения:

Граница участка по град. плану

18 — Проектируемое здание

Проектируемый проезд

Проектируемая пешеходная дорожка

Допустимое размещение зданий

Примечания:

1. Размеры здания даны в осях.
2. Разбивку здания производить по координатам точек пересечения осей здания.
3. Разбивку площадок, дорожек, проездов производить от наружных граней стен здания.
4. Размеры даны в метрах.
5. Система координат и высот-местная пос.Волжский

изм.	кол.	лист	№док	подпись	дата
Гл. инженер		Пушкин ИН			2016
Разработал		Пономарева И			2016

Заказчик: Бельдин В.Е.

ГП

Строительство 2-х этажного 8-и квартирного жилого дома в г.Костроме,пр.Макарьевский,27 №18 по ГП

Схема планировочной организации земельного участка

стадия	лист	листов
РП		

План размещения объектов капитального строительства М 1:500

ООО " ГЕНПЛАН "