


Ведомость жилых и общественных зданий и сооружений


Номер на плане	Наименование и обозначение	Этажность	Количество		Площадь, м2				Строительный объем, м3		
			квартир		застройки		общая площадь квартир		здания	всего	
			здания	всего	здания	всего	здания	всего			
1	2-секционный жилой дом	9	1	72	72	821,10	821,10	3534,40	3534,40	22526,60	22526,60

Ведомость проездов, тротуаров, дорожек и площадок

Поз.	Наименование	Тип	Площадь покрытий, м2			Бортовой камень (Бортовая доска) п.м			Примечание	
			1 этап	2 этап	Всего	1 этап	2 этап	Всего		
0										
1	Проезд асфальтобетонный	1	567	383	950	БУ 300.30.29	230	120	350	Бортовой камень с учетом парковок
2а	Гостевая парковка на 10 машин	1		135	135	БУ 300.30.29				-
2б	Гостевая парковка на 7 машин	1	100		100	БУ 300.30.29				-
2в	Гостевая парковка на 6 машин	1	86		86	БУ 300.30.29				-
3	Тротуар асфальтобетонный	2	135	65	200	БР100.20.8	151	59	210	
4	Площадка детская игровая	3	125		125	Бортовая доска 20x5	46		46	
5	Площадка спортивная	2	312		312	БР100.20.8	74		74	
6	Площадка отдыха	2	25		25	БР100.20.8	20		20	
7	Площадка для чистки вещей	2	25		25	БР100.20.8	20		20	
8	Площадка для сушки белья	2	25		25	БР100.20.8	20		20	
9	Площадка для сбора мусора**	4	6		6	-	10		10	
10	Отмостка бетонная	5	55	55	110	Бортовая доска 20x5	55	55	110	

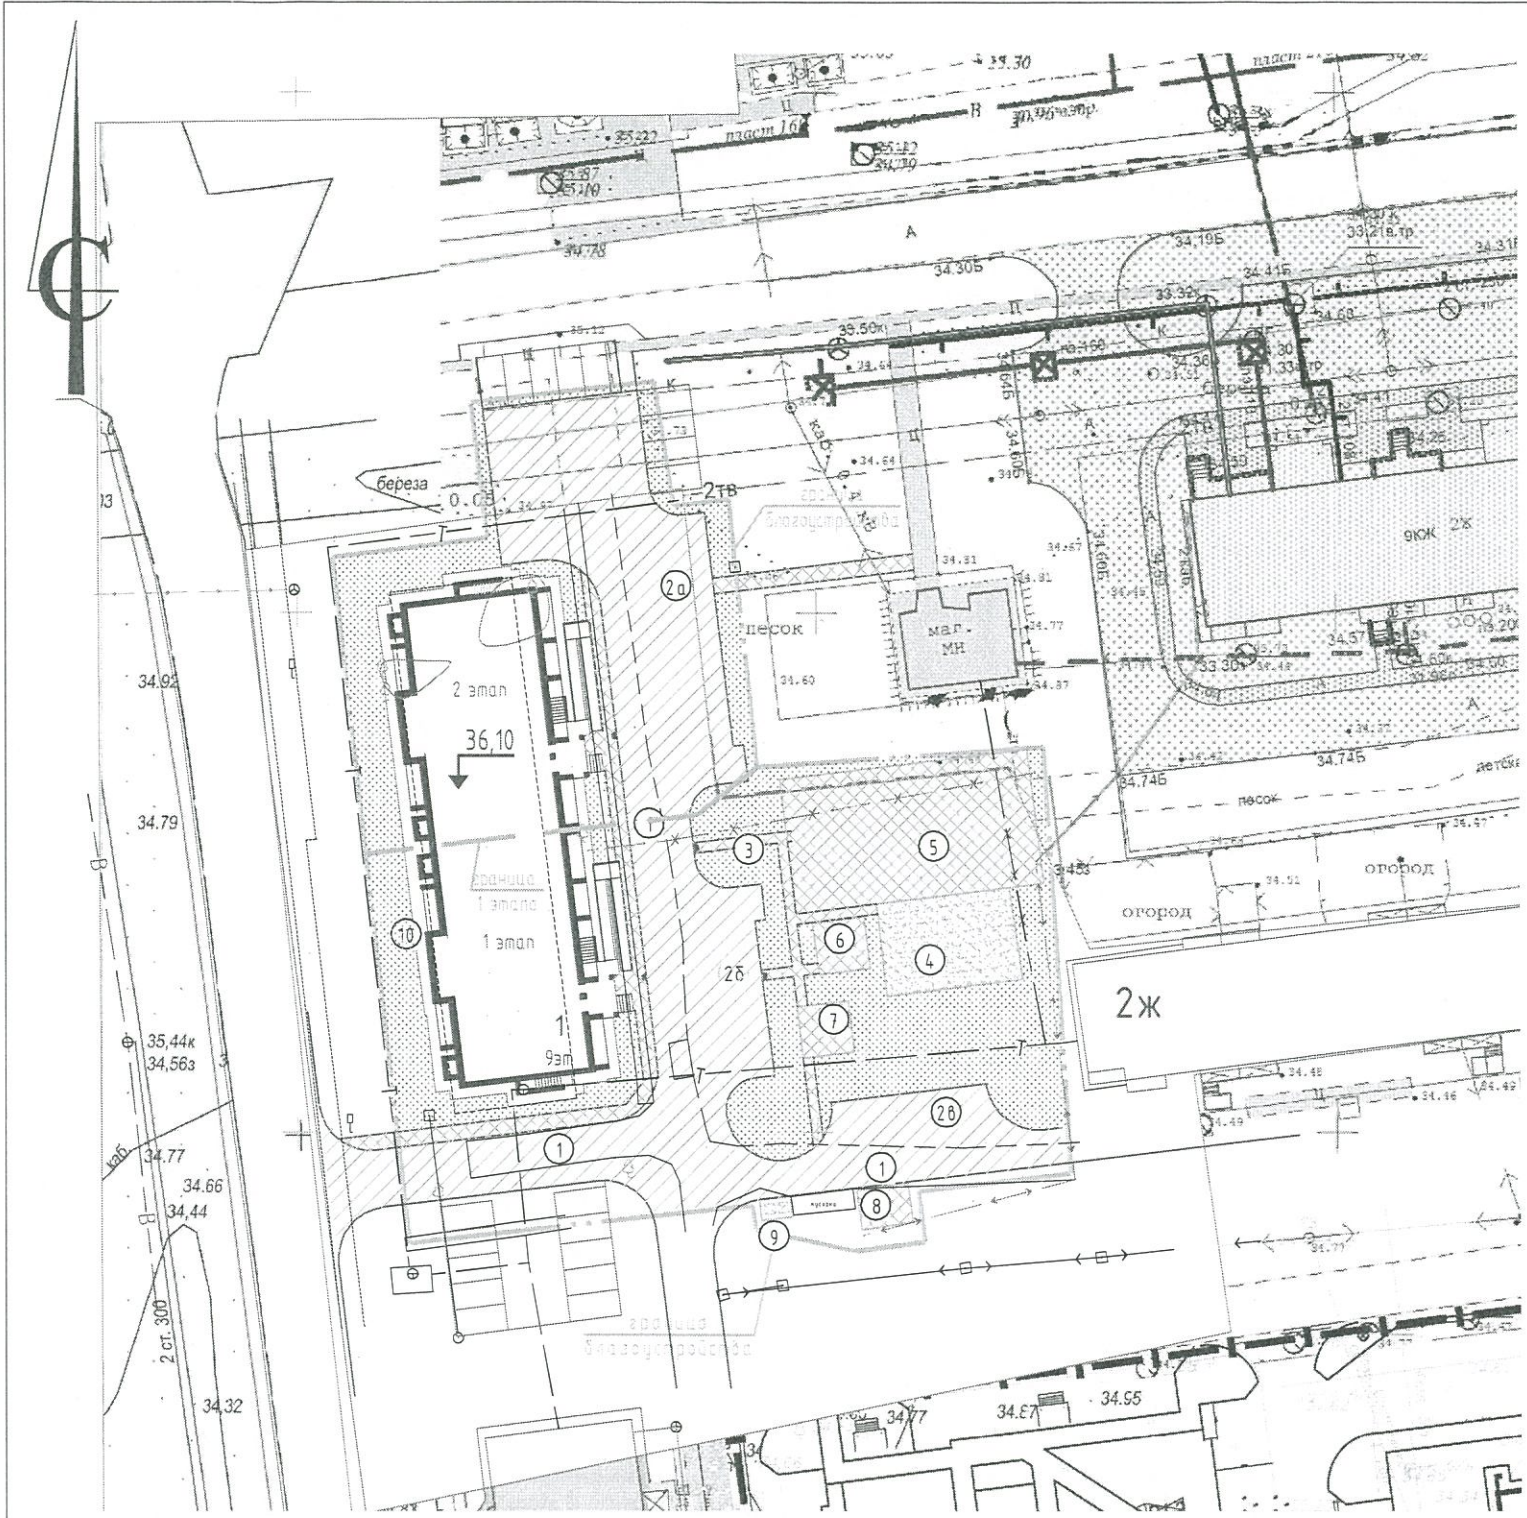

Конструкция хозяйственных площадок тип 4

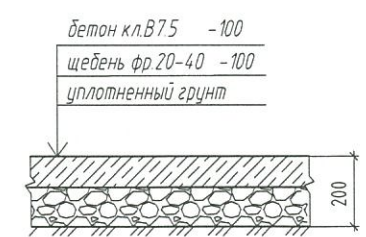


Конструкция проезда тип 1


- поверхностная обработка -15
- горячая асфальтобетонная смесь -50
- щебень фр. 20-40 и 70-100, уложенный по способу заклинки -290
- песок -170
- уплотненный грунт

Конструкция тротуара тип 2


- горячий асфальтобетон -30
- щебень фр. 20-40мм -130
- уплотненный грунт

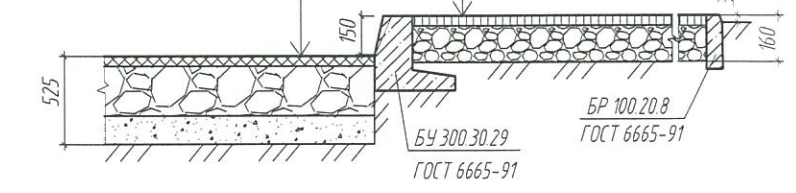

Конструкция отмостки тип 5

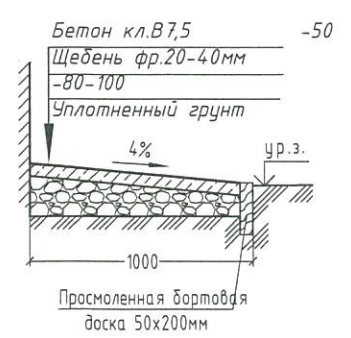


Примыкание тротуара к проезду в месте съезда сеч.1-1

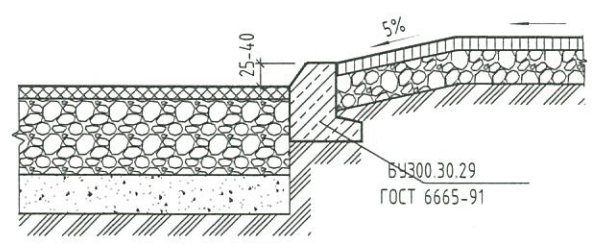

Конструкция детских площадок тип 3

- спецсмесь (60%-высевки щебня, 30%-растительный грунт, песок) -40
- щебень фр. 10-20мм -30
- щебень фр. 50-70мм -100
- уплотненный грунт

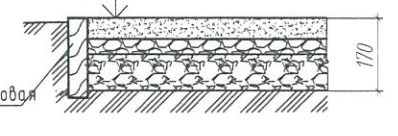

Инв. N подл. Подпись и дата. Взам. инв. N

A.26/16-34А,Б-ГП				
Многоквартирный двухсекционный жилой дом в квартале 37 жилого района "Восточный" ул. Интернациональная, дом №34 г. Нягань, ХМАО-ЮГРА				
изм.	№уч.	Лист №док.	Подпись	Дата
Разработ.	Старикова	См. 0617		
Проверил	Кокшаров	0617		
ГИП	Кокшаров	0617		
Н. контр.	Панова	0617		
План благоустройства М1:500			Станция	Лист
			Р	5
			Листов	
			000 АПМ "Урал"	