


- УСЛОВНЫЕ ОБОЗНАЧЕНИЯ**
- - - Граница участка строительства (планируемая)
  - - - Граница участка строительства
  - - - Граница этапов строительства
  - Проектируемые и существующие здания
  - Газон
  - Проезд
  - Тротуар
  - Тротуар для пожарного проезда
  - Отмостка
  - Игровая и спортивная площадка
  - AC 17 Количество машиномест на стоянке
  - ♿ Место на стоянке для машины водителя-инвалида

**ВЕДОМОСТЬ ЖИЛЫХ И ОБЩЕСТВЕННЫХ ЗДАНИЙ И СООРУЖЕНИЙ**

Номер на плане	Наименование и обозначение	Этажность	Количество		Площадь, м²		Строительный объем, м³
			зданий	квартир	застройки	общая площадь квартир	
<i>Проектируемые здания и сооружения</i>							
1	Жилой дом ? 4.1	14	1	312	1892,00	14172,60	1307,40
2	Жилой дом ? 4.2	14	1	221	1505,00	12935,50	-
3	Жилой дом ? 4.3	14	1	224	1226,00	10175,20	-
<i>Существующие здания и сооружения</i>							
4	Многоэтажный жилой дом ? 1	16	1	288	1333,0	9590,0	51192,0
5	ТП 2x2500кВа 10/0,4 кВ	1	1	-	25,0	-	70,0
6	Жилой комплекс ?5 со встроенно-пристроенными нежилыми помещениями, инженерными сетями и двухэтажной подземной автостоянкой (строящееся)	1	-	2 095	6 822	-	30 215
<i>Перспективное строительство</i>							
7	Средняя общеобразовательная школа на 1500 учащихся	1	-	9033,91	27603,86	-	130074,2
8	Административно-гостиничный комплекс	1	-	795,0	9300,0	-	42900,0

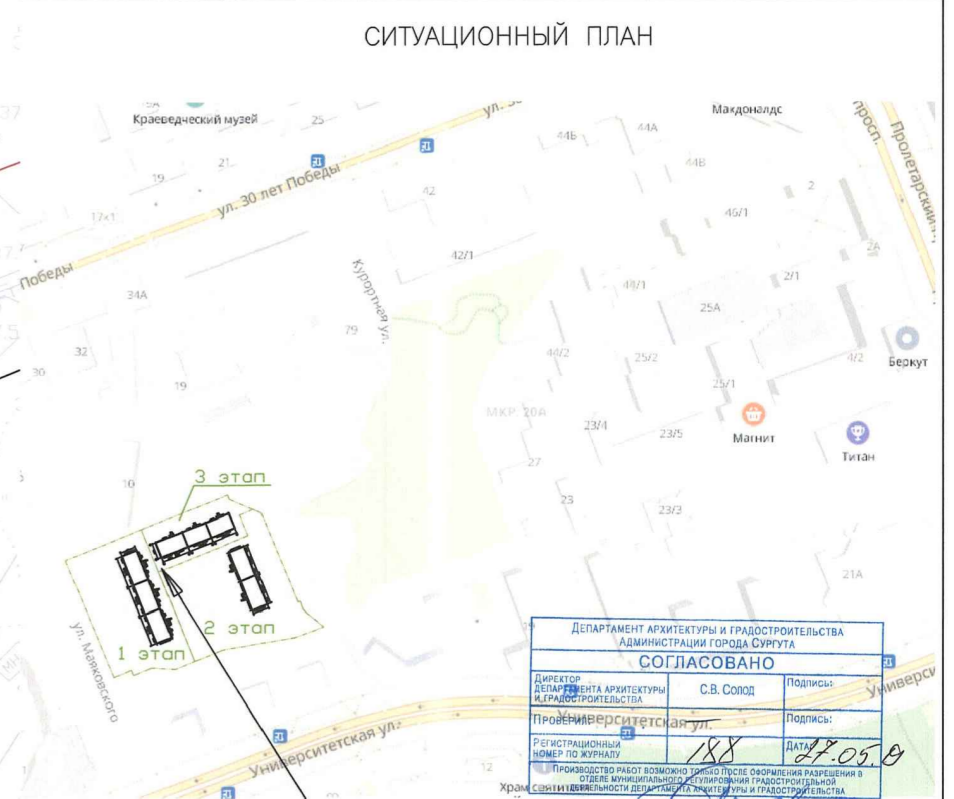

**Проектируемый жилой дом ?4**  
Этапность строительства

			07-04-19-3-ПЗУ		
			«Многоэтажный жилой комплекс ?4 со встроенными нежилыми помещениями, инженерными сетями». Микрорайон 20А г. Сургут		
Изм.	Кол.	Лист	№ док.	Подпись	Дата
ГИП		Султанов		<i>[Signature]</i>	04.19
Разработчик		Лиер С		<i>[Signature]</i>	04.19
Н.контр.		Самивулди		<i>[Signature]</i>	04.19
				Стадия	Лист
				П	1
				ООО "Архитектурно-строительный проектный институт" г. Сургут	