


- УСЛОВНЫЕ ОБОЗНАЧЕНИЯ**
- - - Граница участка строительства (планируемые)
  - - - Граница участка строительства
  - - - Граница этапов строительства
  - Проектируемые и существующие здания
  - Газон
  - Проезд
  - Тротуар
  - Тротуар для пожарного проезда
  - Отмостка
  - AC Количество машиномест на стоянке
  - ♿ Место на стоянке для машины водителя-инвалида

**ВЕДОМОСТЬ ЖИЛЫХ И ОБЩЕСТВЕННЫХ ЗДАНИЙ И СООРУЖЕНИЙ**

Номер на плане	Наименование и обозначение	Этажность	Количество		Площадь, м <sup>2</sup>		Строй-объем, м <sup>3</sup>	Строительная
			зданий	квартир	застройки	общая площадь квартир		
<i>Проектируемые здания и сооружения</i>								
1	Жилой дом ? 4.1	14	1	312	1892,00	14172,60	1307,40	-
2	Жилой дом ? 4.2	14	1	221	1505,00	12935,50	-	-
3	Жилой дом ? 4.3	14	1	224	1226,00	10175,20	-	-
<i>Существующие здания и сооружения</i>								
4	Многоэтажный жилой дом ? 1	16	1	288	1333,0	9590,0	-	51192,0
5	ТП 2x2500кВа 10/0,4 кВ	1	1	-	25,0	-	-	70,0
6	Жилой комплекс ?5 со встроенно-пристроенными нежилыми помещениями, инженерными сетями и двухэтажной подземной автостоянкой (строящееся)	1	-	2 095	6 822	-	-	30 215
<i>Перспективное строительство</i>								
7	Средняя общеобразовательная школа на 1500 учащихся	1	-	9033,91	27603,86	-	-	30074,2
8	Административно-гостиничный комплекс	1	-	795,0	9300,0	-	-	42900,0

**СИТУАЦИОННЫЙ ПЛАН**

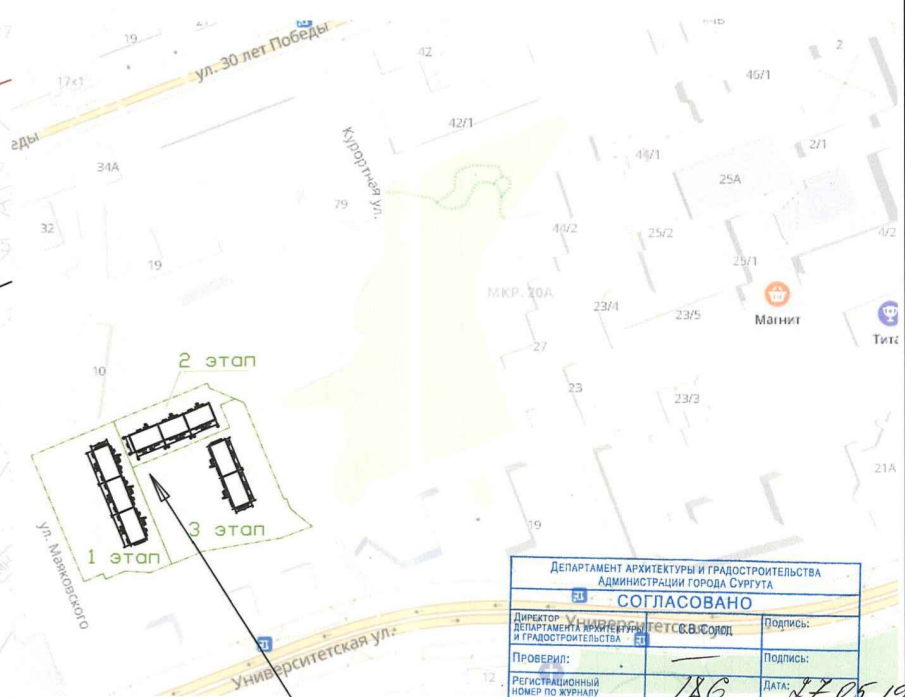

Проектируемый жилой дом ?4  
Этапность строительства

ДЕПАРТАМЕНТ АРХИТЕКТУРЫ И ГРАДОСТРОИТЕЛЬСТВА  
АДМИНИСТРАЦИИ ГОРОДА СУРГУТ  
**СОГЛАСОВАНО**  
Директор Управления градостроительства и архитектуры: *Т.С. В. С.*  
Проверил: *Т.С. В. С.* Дата: *27.05.19*

		07-04-19-1-ПЗУ			
		«Многоэтажный жилой комплекс ?4 со встроенными нежилыми помещениями, инженерными сетями. Микрорайон 20А в Оурат»			
Изм.	Код. у.	Лист	№ док.	Подпись	Дата
ГИП	Суданов				04.19
Разработа	Лиер С				04.19
Н контр	Самиевлин				04.19
		I этап строительства Дом 4.1		Стадия	Лист
				п	1
		Схема планировочной организации земельного участка. М1: 500.		ООО "Архитектурно-строительный проектный институт" в Оурат	