


ЛИСТ 2.
 ЧЕРТЕЖ ГРАДОСТРОИТЕЛЬНОГО ПЛАНА ЗЕМЕЛЬНОГО УЧАСТКА

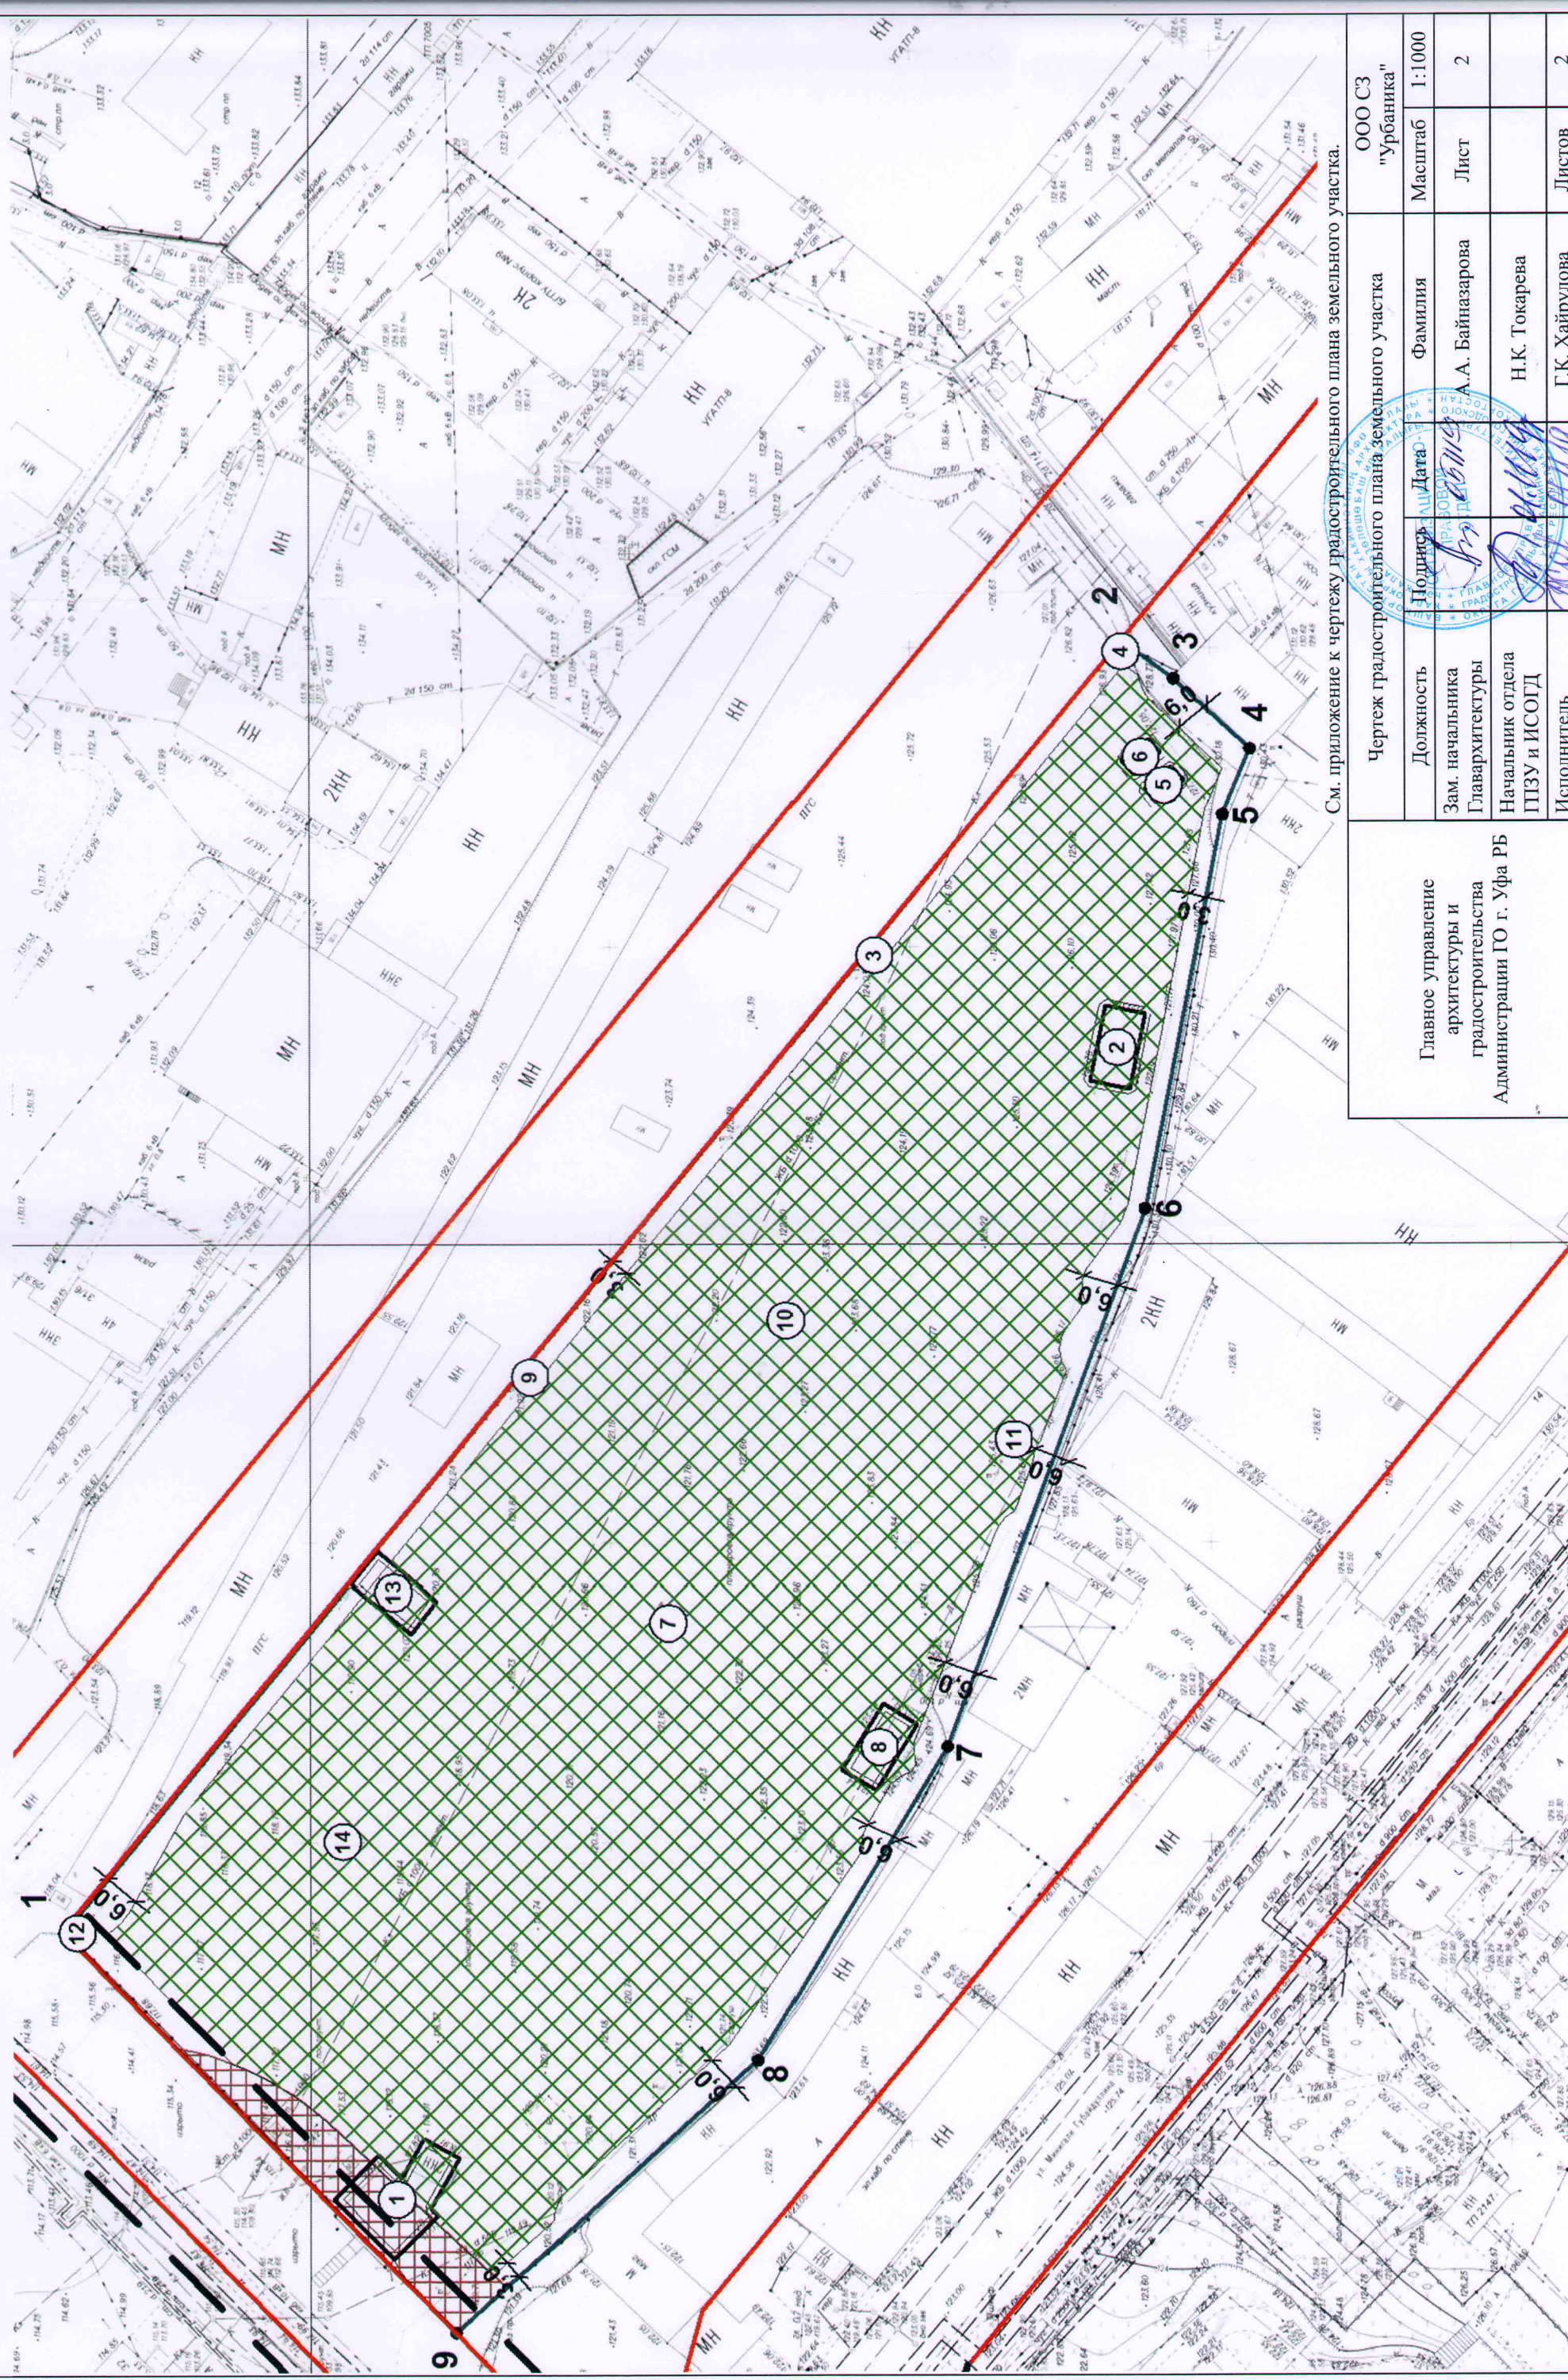

См. приложение к чертежу градостроительного плана земельного участка.

ООО СЗ "Урбанска"		Чертеж градостроительного плана земельного участка	
Должность Зам. начальника Главархитектуры	Подпись Али Дага	Фамилия А.А. Байназарова	Масштаб Лист 1:1000 2
Главное управление архитектуры и градостроительства Администрации ГО г. Уфа РБ	Начальник отдела ПЗУ и ИСОГД	Н.К. Токарева	
	Исполнитель	Г.К. Хайрулова	Листов 2