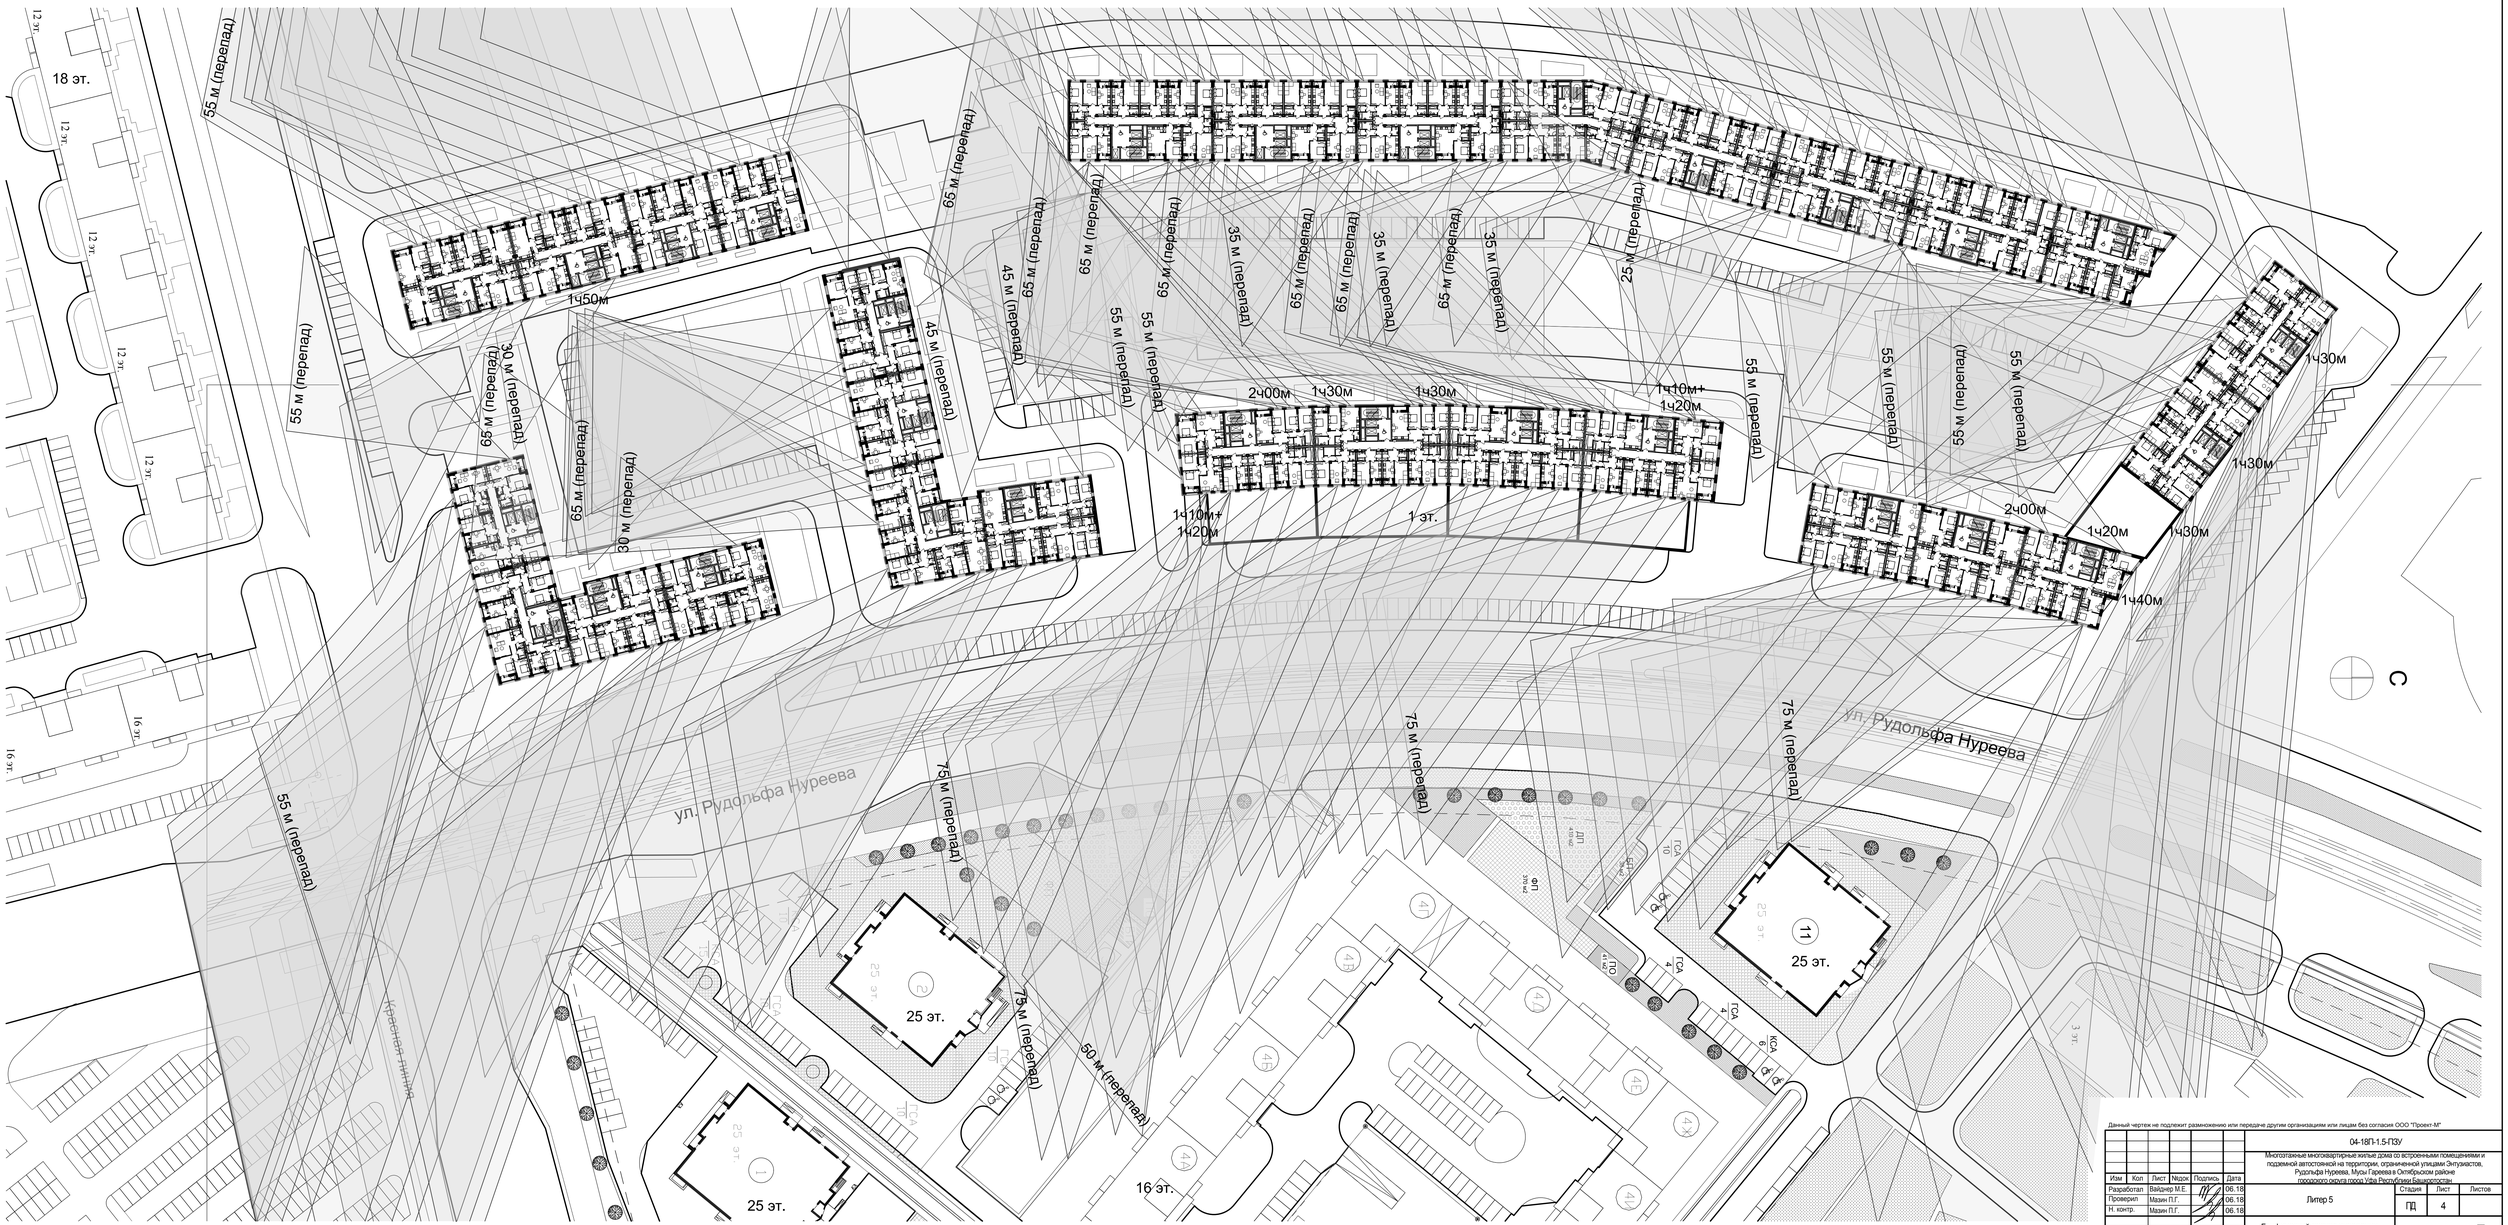

Данный чертеж не подлежит размножению или передаче другим организациям или лицам без согласия ООО "Проект-М"

Изм.	Кол.	Лист	№док.	Подпись	Дата
Разработал		Вайснер М.Е.			06.18
Проверил		Мазин П.Г.			06.18
Н. контр.		Мазин П.Г.			06.18

04-18П-1.5-ПЗУ

Многоэтажные многоквартирные жилые дома со встроенными помещениями и подземной автостоянкой на территории, ограниченной улицами Энтузиастов, Рудольфа Нуреева, Мусы Гареева в Октябрьском районе городского округа город Уфа Республики Башкортостан.

Литер 5

Стадия	Лист	Листов
ПД	4	

Графический расчет инсоляции проектируемого объекта. М1:500

проект

Согласовано

Согласовано

Инв. N подл. | Подп. и дата