


Номер по ГП	Наименование	Примечания
1	Проектируемый жилой дом	Индивидуальный проект
2	Пожарный проезд	Индивидуальный проект
3	Тротуар	Индивидуальный проект
4.1	Площадка для детей дошкольного и младшего школьного возраста №1	Индивидуальный проект
4.2	Площадка для детей дошкольного и младшего школьного возраста №2	Индивидуальный проект
4.3	Площадка для детей дошкольного и младшего школьного возраста №3	Индивидуальный проект
4.4	Детский сквер	Индивидуальный проект
5.1	Спортивная площадка №1. Баскетбольная площадка	Индивидуальный проект
5.2	Спортивная площадка №2. Волейбольная площадка	Индивидуальный проект
5.3	Спортивная площадка №3. Хоккейный корт	Индивидуальный проект
5.4	Спортивная площадка №4	Индивидуальный проект
5.5	Спортивная площадка №5	Индивидуальный проект
5.6	Спортивная площадка №6	Индивидуальный проект
5.7	Спортивная площадка №7	Индивидуальный проект
5.8	Спортивная площадка №8	Индивидуальный проект
5.9	Спортивная площадка №9	Индивидуальный проект
6	Автомобильная стоянка	Индивидуальный проект
7	Площадка для отдыха взрослого населения	Индивидуальный проект
8	Хозяйственная площадка для сушки деля	Индивидуальный проект
9	Хозяйственная площадка для выдвигания ковров	Индивидуальный проект
10	Мусороконтейнерная площадка	Индивидуальный проект
11	Трансформаторная подстанция	Индивидуальный проект
12	Велосипедная стоянка	Индивидуальный проект
13	Площадка для выгула собак	Индивидуальный проект

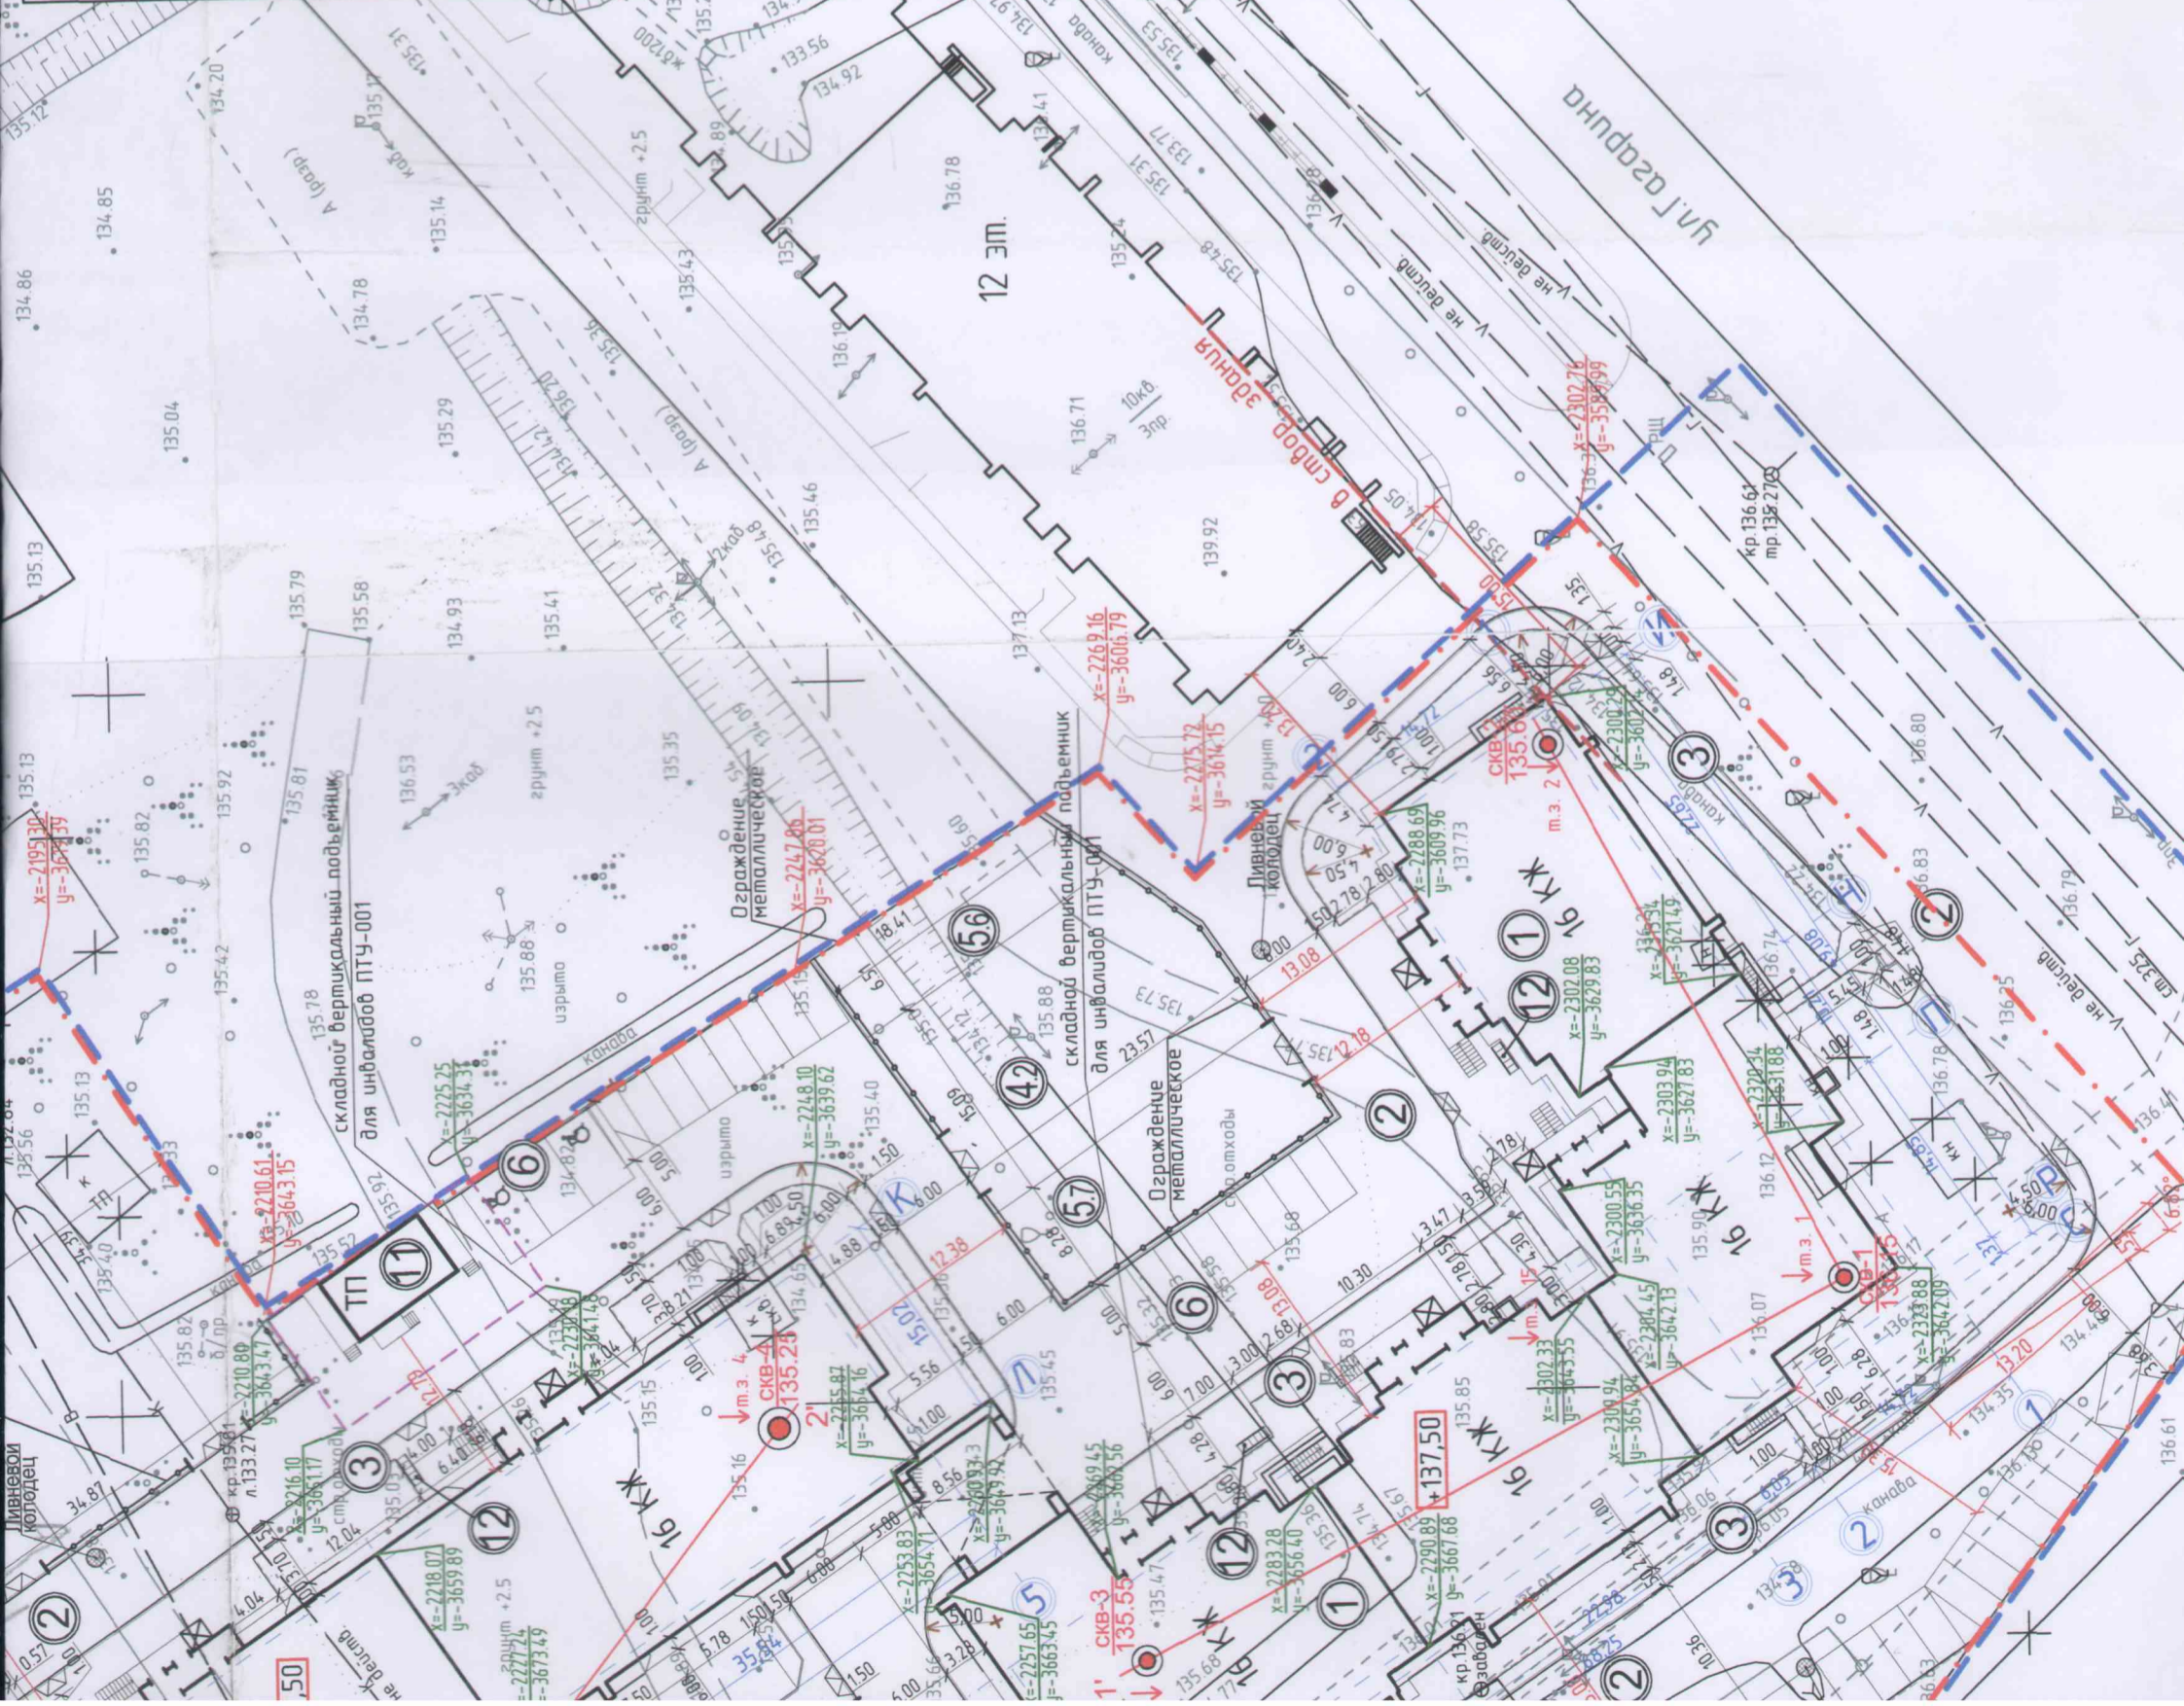

Примечание. координаты здания при разбивке указаны по углам наружных стен первого этажа.

101-ПЗУ			
1	Изм.	Лист	№ док
-	3AM	-	11.17
Жилой дом №1 по генплану по ул. Гагарина и Окружному шоссе в г. Вологда	Подпись	Дата	
ГМП	Бланкин		
Разработал			
Стация	Лист	Листов	
П	4		