

Директор департамента архитектуры,  
градостроительства и благоустройства  
администрации города Сочи  
« 08.06.2018 2018 г. В.В. Малов



**Градостроительный план земельного участка №**

№	R	U	2	3	3	0	9	0	0	0	0	-	0	0	0	0	0	0	0	0	0	0	0	0	0	1	8	2	4	0
---	---	

Градостроительный план земельного участка подготовлен на основании:

Письмо № 21.01-21/21141 от 08.06.2018 г.

Заявитель: ООО «Марго»

(реквизиты решения уполномоченного федерального органа исполнительной власти, или органа исполнительной власти субъекта Российской Федерации, или органа местного самоуправления о подготовке документации по планировке территории, либо реквизиты обращения и ф.и.о. заявителя – физического лица, либо реквизиты обращения и наименование заявителя – юридического лица о выдаче градостроительного плана земельного участка)

Местонахождение земельного участка: Краснодарский край,

(субъект Российской Федерации)

г. Сочи

(муниципальный район или городской округ)

Адлерский р-н

(поселение)

**Описание границ земельного участка:**

Обозначение (номер) характерной точки	Перечень координат характерных точек в системе координат, используемой для ведения Единого государственного реестра недвижимости	
	X	Y
1	297975	2219019.1
2	298010.94	2219037.24
3	298033.93	2219017.92
4	298088.17	2219016.4
5	298111.37	2218989.52
6	298109.89	2218988.46
7	298117.04	2218979.9
8	298122.61	2218973.04
9	298154.7	2218923.22
10	298160.65	2218904.35
11	298161.51	2218889.37
12	298165.59	2218864.96
13	298151.3	2218818.03
14	298120.7	2218787.94

Кадастровый номер земельного участка: 23:49:0402048:891

Площадь земельного участка 22000 кв.м.

Информация о расположенных в границах земельного участка объектах капитального строительства:

В границах земельного участка расположены объекты капитального строительства в количестве 1 единиц (ы)

Информация о границах зоны планируемого размещения объекта капитального строительства в соответствии с утвержденным проектом планировки территории (при наличии) Проект планировки территории не утвержден

Обозначение (номер) характерной точки	Перечень координат характерных точек в системе координат, используемой для ведения Единого государственного реестра недвижимости	
	X	Y
Информация отсутствует	--	--

Реквизиты проекта планировки территории и (или) проекта межевания территории в случае, если земельный участок расположен в границах территории, в отношении которой утверждены проект планировки территории и (или) проект межевания:

Приказ Минрегионразвития РФ № 160-ОИ от 16.10.2012.1 этап "Газоснабжение низким давлением с. Верхневеселое " олимп. объекта "Газификация сел, поселков и центральной части Адлерского района в части газопроводов низкого давления " (проектные и изыскательские работы, строительство)  
(указывается в случае, если земельный участок расположен в границах в отношении которой утверждены проект планировки территории и (или) проект межевания территории)

Градостроительный план подготовлен: Директор муниципального бюджетного учреждения г.Сочи  
«Центр геоинформационных технологий»

И.Х. Тлиф

(ф.и.о., должность уполномоченного лица, наименование органа)

М.П.


(дата)



(подпись)

И.Х. Тлиф

(расшифровка подписи)

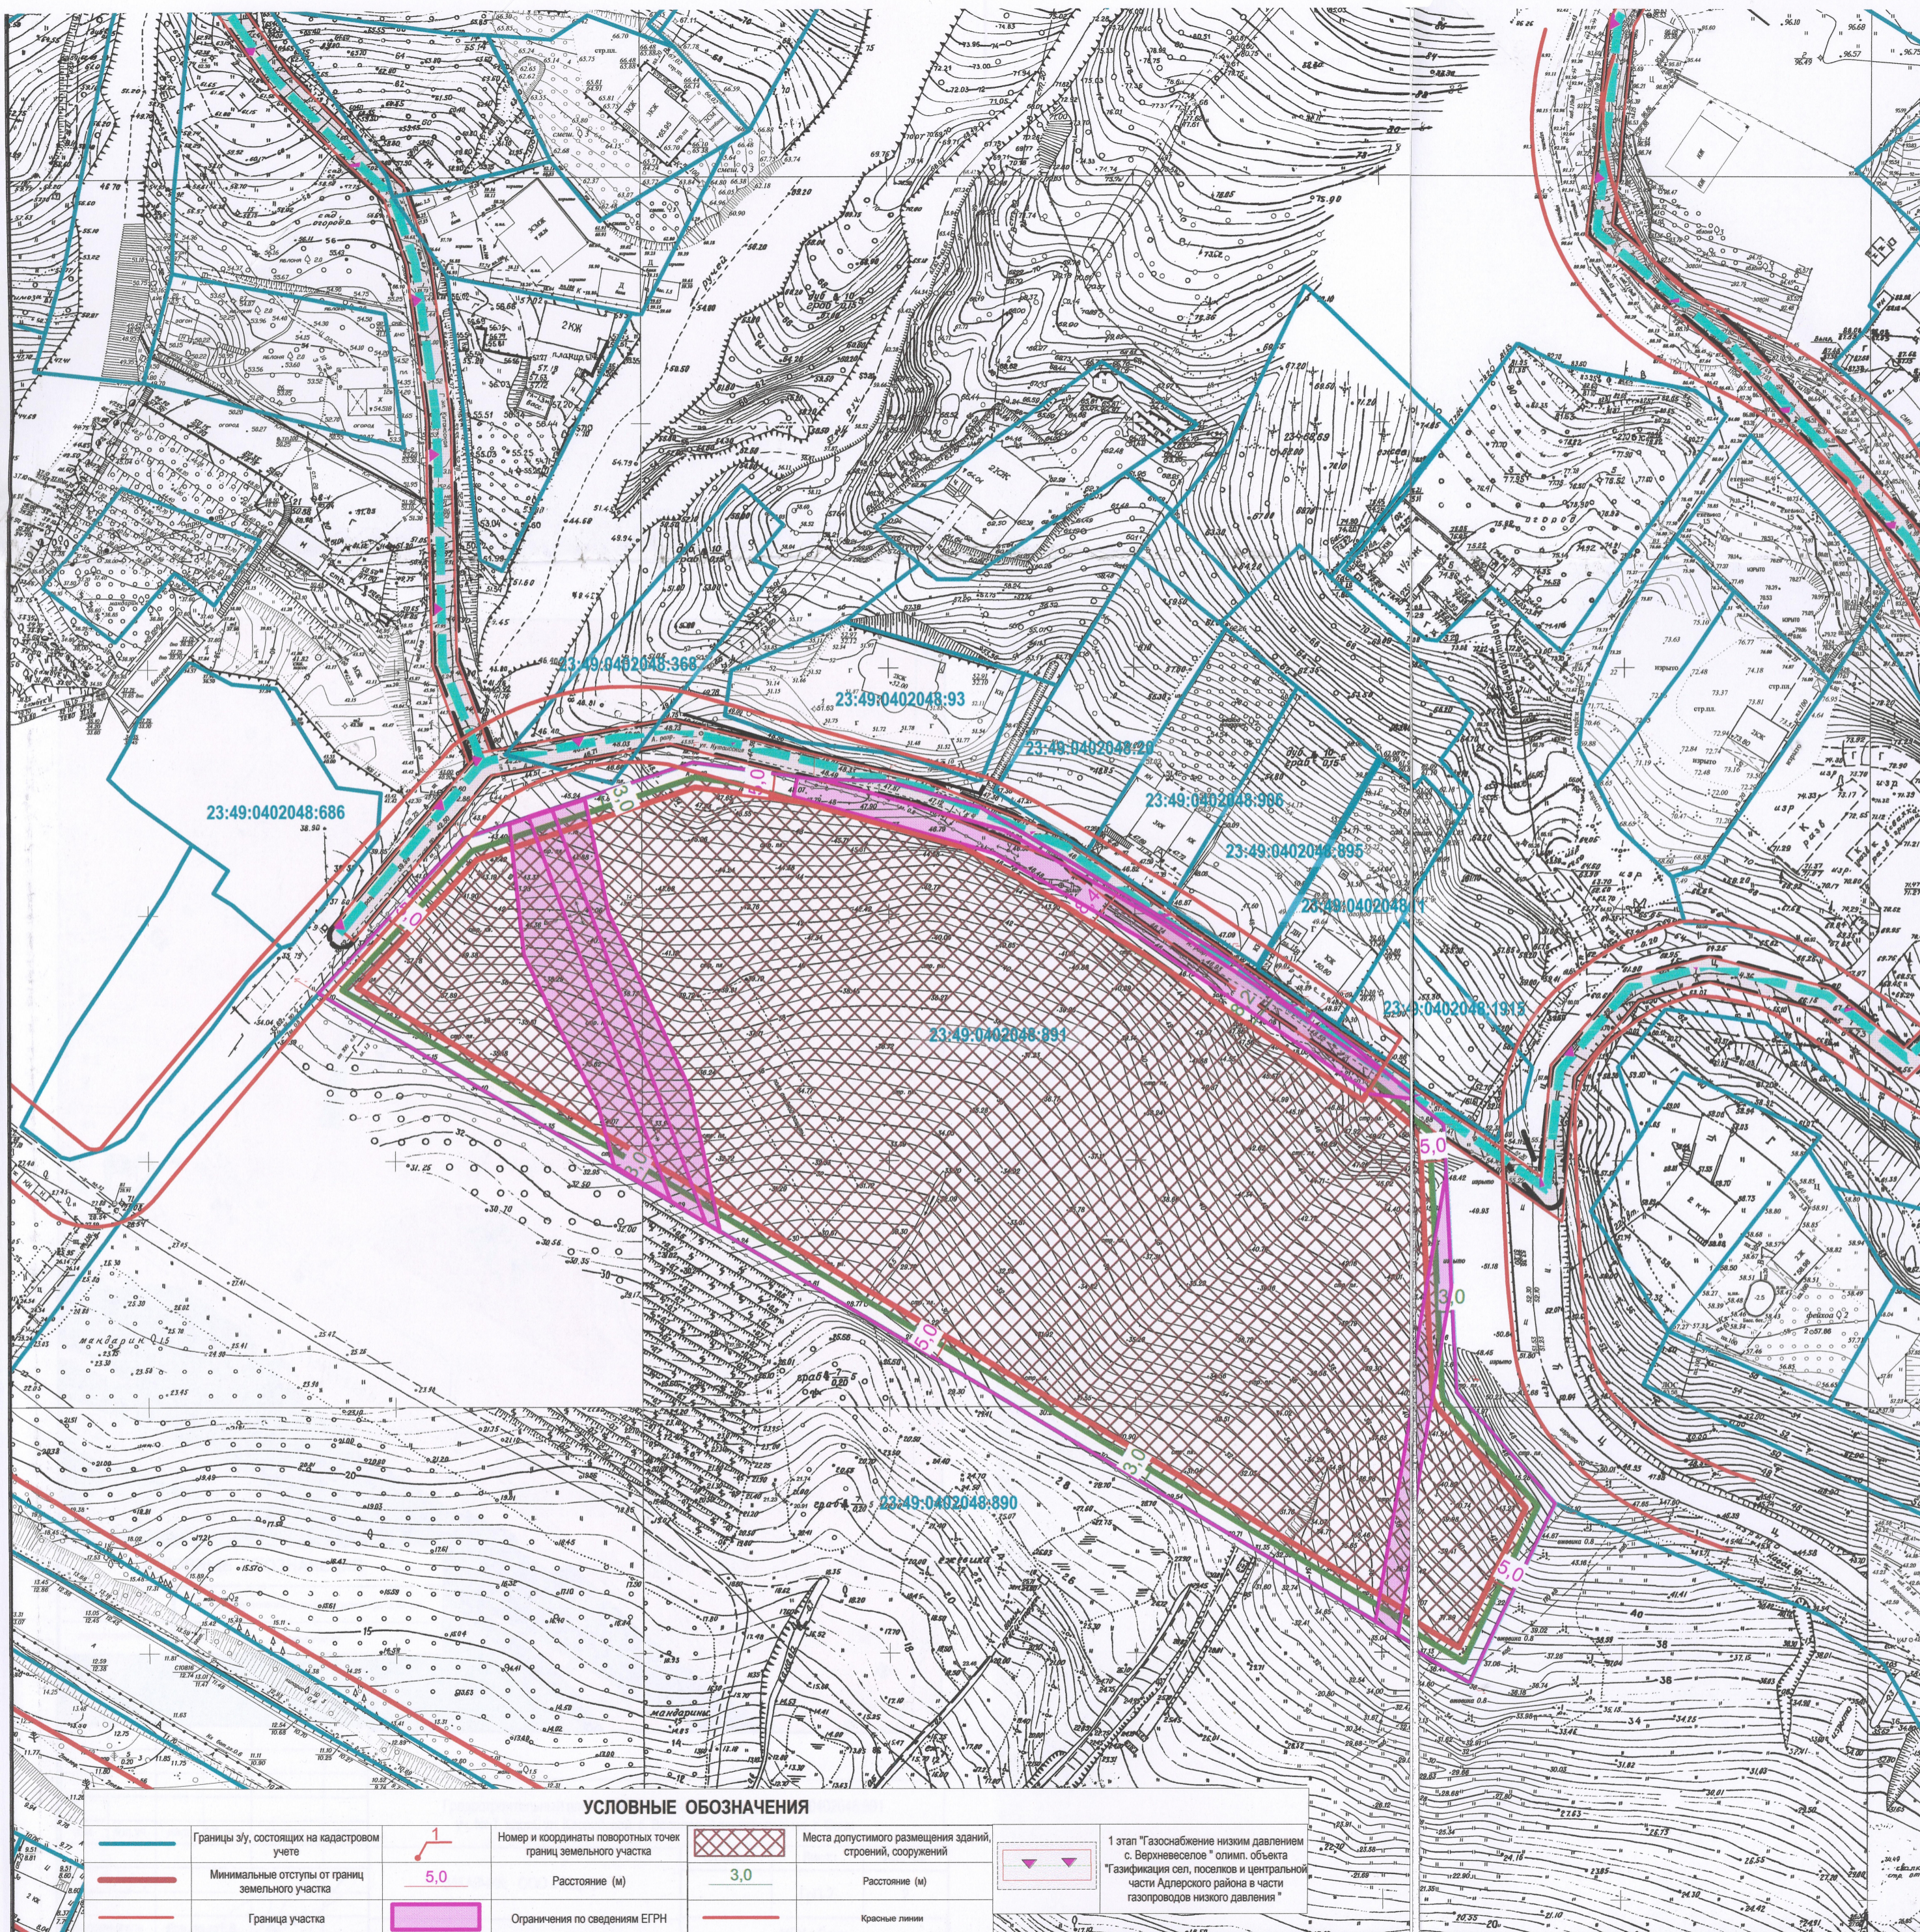


Номера планшето	Наименование кадастрового инженера	Дата	Масштаб
208-Г-6,7,11	—	2010 г.	1:500

№	X	Y
1	24444,1261	79669,1284
2	24480,4850	79686,4171
3	24503,0140	79666,5564
4	24557,2031	79663,7398
5	24579,7521	79636,3196
6	24578,2481	79635,2995
7	24585,1931	79626,5692
8	24590,5900	79619,5750
9	24621,4921	79569,0005
10	24626,9929	79549,9979
11	24627,4960	79535,0007
12	24630,9960	79510,5023
13	24615,5900	79463,9242
14	24584,2760	79434,5757

**УСЛОВНЫЕ ОБОЗНАЧЕНИЯ**

	Границы з/у, состоящих на кадастровом учете		Минимальные отступы от границ земельного участка		Граница участка
	Номер и координаты поворотных точек границ земельного участка		Расстояние (м)		Ограничения по сведениям ЕГРН
	Места допустимого размещения зданий, строений, сооружений		Расстояние (м)		Красные линии
	1 этап "Газоснабжение низкого давления с. Верхневеселое" олимп. объекта "Газификация сел, поселков и центральной части Адлерского района в части газопроводов низкого давления"				

Градостроительный план земельного участка кад. № 23:49:0402048:891 уч. № 1, вдоль ул. Каспийской, с. Веселое, Адлерского р-на, г. Сочи.					
изм.	кол.уч.	лист	№ док.	подпись	дата
Нач. отдела	Скрипкина К.С.				
Исполнитель	Ермоленко Е.В.				
ЗАКАЗЧИК: ООО «Марго»			Стадия	Лист	Листов
Чертеж градостроительного плана земельного участка. М 1:1000. Условные обозначения. Эпификация. Схема расположения земельного участка в окружении смежнорасположенных земельных участков.				ГрП-1	2
			МБУ г.Сочи "Центр геоинформационных технологий"		

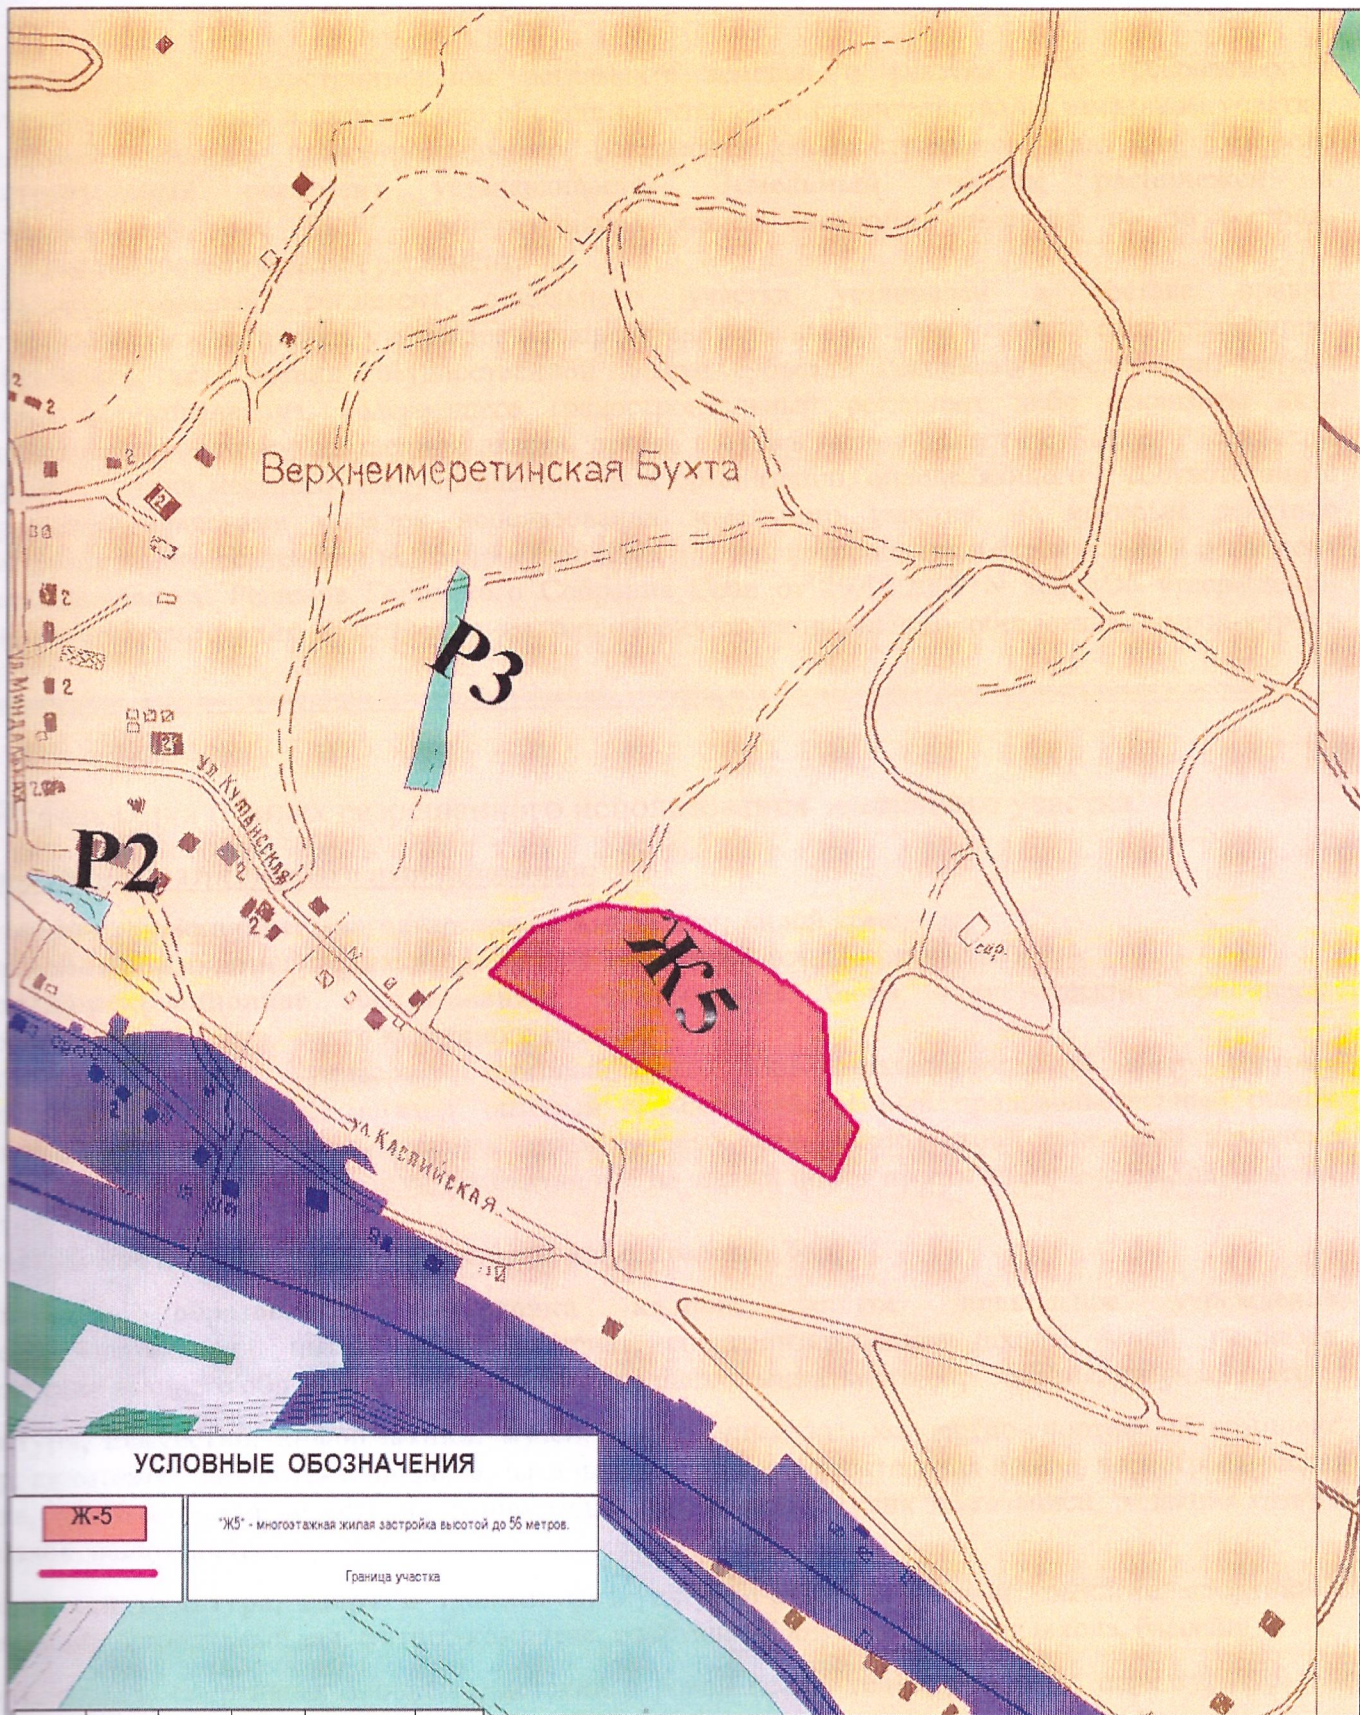

**УСЛОВНЫЕ ОБОЗНАЧЕНИЯ**

<b>Ж-5</b>	"Ж5" - многоэтажная жилая застройка высотой до 56 метров.
—	Граница участка

<table border="1"> <tr> <td>исп.</td> <td>кол.уч.</td> <td>лист</td> <td>№ док.</td> <td>подпись</td> <td>дата</td> </tr> <tr> <td></td> <td></td> <td></td> <td></td> <td><i>[Signature]</i></td> <td></td> </tr> </table>						исп.	кол.уч.	лист	№ док.	подпись	дата					<i>[Signature]</i>		Градостроительный план земельного участка с кад. № 23:49:0402048:891 уч. № 1, вдоль ул. Каспийской, с. Веселое, Адлерского р-на, г. Сочи		
						исп.	кол.уч.	лист	№ док.	подпись	дата									
				<i>[Signature]</i>																
ЗАКАЗЧИК: ООО «Марго»			Стадия	Лист	Листов															
Исполнитель: Ермоленко Е.В.			МБУ г.Сочи	ГрП-2	2															
Карта градостроительного зонирования (Фрагмент). М 1:5000. Условные обозначения.			"Центр геоинформационных технологий"																	

2. Информация о градостроительном регламенте земельного участка либо требованиях к назначению, параметрам и размещению объекта капитального строительства на земельном участке, на который действие градостроительного регламента распространяется или для которого градостроительный регламент устанавливается. **Земельный участок расположен в территориальной зоне "Ж5" - многоэтажная жилая застройка высотой до 56 метров.** Установлен градостроительный регламент.

Градостроительный регламент земельного участка установлен в составе правил землепользования и застройки, утвержденных представительным органом местного самоуправления.

2.1. Реквизиты акта органа государственной власти субъекта Российской Федерации, органа местного самоуправления, содержащего градостроительный регламент либо реквизиты акта федерального органа государственной власти, органа государственной власти субъекта Российской Федерации, органа местного самоуправления, иной организации, определяющего в соответствии с федеральными законами порядок использования земельного участка, на который действие градостроительного регламента не распространяется или для которого градостроительный регламент не устанавливается: Решение Городского Собрания Сочи от 29.12.2009 N 202 «Об утверждении Правил землепользования и застройки на территории муниципального образования город-курорт Сочи».

(наименование представительного органа местного самоуправления, реквизиты акта об утверждении правил землепользования и застройки.)

2.2. Информация о видах разрешенного использования земельного участка.

**Основной вид разрешенного использования:**

**Постоянное проживание:** многоквартирный жилой дом, жилой комплекс;

**Временное проживание:** специализированный жилищный фонд (общежитие);

**Курортно-рекреационное обслуживание:** экскурсионное бюро, туристический офис-центр, информационный центр, центр курортного отдыха;

**Торговля:** универсам, универмаг, торговый центр, торгово-развлекательный центр, торгово-развлекательный комплекс, магазин, оптовый сельскохозяйственный продовольственный рынок, розничный рынок (продовольственных, промтоварных, сельхозпродуктов), рыночный комплекс, объекты мелкорозничной торговли, рассчитанные на малый поток посетителей: киоски, павильоны, палатки;

**Общественное питание в здании:** ресторан, кафе, столовая, бар;

**Воспитание, образование, подготовка кадров:** детское дошкольное учреждение, общеобразовательная школа, школа-интернат, специализированная школа, лицей, гимназия, учреждения высшего образования, учреждение среднего специального образования, учебный центр;

**Культура, искусство, информатика:** музей, выставочный зал, концертно-спортивный комплекс, театр, кинотеатр, библиотека, архив, музыкальная школа, художественная школа, хореографическая школа, дом творчества, телестудия, радиостудия, киностудия, студия звукозаписи, редакция газет и журналов, издательство;

**Физическая культура, спорт в здании:** физкультурно-оздоровительный комплекс, спортивные сооружения, спортивный зал, фитнес-комплекс, спортивный клуб, спортивная школа, бассейн;

**Спорт, отдых:** спортивная площадка, детский игровой центр, теннисный корт, парк культуры и отдыха, парк, сквер, бульвар, прогулочная набережная;

**Здравоохранение, соцобеспечение:** больницы, клиника общего профиля, диспансер, амбулатория, поликлиника, пункт первой медицинской помощи, врачебный кабинет, аптека, станция скорой и неотложной помощи, станция переливания крови, дом ребенка, детский дом, дом для престарелых, семейный детский дом, больница скорой медицинской помощи, подстанция больницы скорой медицинской помощи, пункт стоянки больницы скорой медицинской помощи;

**Бытовое обслуживание населения:** дом быта, ателье, пункт проката, химчистка, пункт ремонта обуви, фотоателье, парикмахерская (салон, студия), предприятия по ремонту бытовой техники;

**Коммунальные объекты, связь, полиция:** баня, прачечная, отделение связи, опорный пункт полиции, пожарное депо, отделение полиции, военкомат, общественный туалет;

**Управление, финансы, страхование:** банк, учреждение страхования, учреждение биржевой торговли, нотариальная контора, ломбард, юридическая консультация, агентство недвижимости, туристическое агентство, центр обслуживания, рекламное агентство, административное здание, административное здание правоохранительных органов (РОВД, прокуратура и т.п.), здание суда, бизнес-центры, офисные центры, выставочные центры;

**Наука и научное обслуживание:** научно-исследовательский (проектный, конструкторский компьютерный) центры;

**Обслуживание и хранение автотранспорта:** паркинг, автостоянка, многоэтажные парковки, мастерская автосервиса, автозаправочная станция, автомобильные мойки;

**Транспортное обслуживание:** надземный и подземный пешеходный переход;

**Инженерная инфраструктура:** АТС, модульная котельная, КНС, РТП, ТП, ГРП, центральный тепловой пункт, индивидуальный тепловой пункт, объекты электро-, тепло-, газо-, водоснабжения, водоотведения, линия электропередачи, линия связи (в том числе линейно-кабельное сооружение), трубопровод, полоса отвода автомобильной дороги, полоса отвода железной дороги, противооползневое сооружение;

**Объекты специального назначения:** антенна сотовой, радиорелейной и спутниковой связи, объект гражданской обороны и предотвращения чрезвычайных ситуаций;

**Благоустройство:** благоустройство территории.

**Условно-разрешенный вид использования:**

**Постоянное проживание:** индивидуальное жилищное строительство (отдельно стоящий жилой дом на одну семью), жилой дом, состоящий из нескольких блоков (сблокированный жилой дом);

**Временное проживание:** гостиница, мотель, хостел, отель, апартаменты;

**Отправление культа:** объект религиозного культа, подворье, монастырь

**Культура, искусство, информатика:** клуб, культурно-исторический центр, ночной клуб;

**Здравоохранение, соцобеспечение:** ветеринарная клиника;

**Наука и научное обслуживание:** научно-инновационный центр;

**Обслуживание и хранение автотранспорта:** гаражи боксового типа, автомобильная газозаправочная станция;

**Инженерная инфраструктура:** котельные большой мощности, ГРС, ПС, КОС;

**Объекты специального назначения:** радио и телевизионная вышка, маломощные радиоретрансляторы, медико-социальный комплекс по оказанию ритуальных услуг.

**Вспомогательные виды разрешенного использования земельного участка**

**Разрешенные при условии реализации какого-либо вида из основных или условно-разрешенных видов использования земельных участков.**

**Разрешенные на территории всех земельных участков и объектов капитального строительства:**

- благоустроенные озелененные территории;
- объекты инженерного обеспечения основных, условно разрешенных и вспомогательных видов использования на соответствующем земельном участке;
- автомобильные проезды, подъезды, обслуживающие соответствующий участок;
- автостоянки и гаражи (в том числе подземные и многоэтажные);
- общественные туалеты (кроме встроенных в жилые дома детских учреждений);
- хозяйственные площадки для мусоросборников;
- иные вспомогательные объекты, предусмотренные действующими нормативами для зданий и сооружений соответствующего функционального назначения.

Отнесение к вспомогательным видам разрешенного использования земельных участков и объектов капитального строительства, не перечисленных в перечне вспомогательных видов разрешенного использования земельного участка и объекта капитального строительства, сопутствующее основному и условно разрешенному виду использования соответствующего участка, осуществляется комиссией по землепользованию и застройке г. Сочи.

**Индивидуальное жилищное строительство (отдельно стоящий жилой дом на одну семью):**

- строения и здания для индивидуальной трудовой деятельности (типа столярных мастерских),
- летние гостевые домики,
- семейные бани,
- постройки для ведения подсобного хозяйства,
- надворные туалеты,
- гаражи или стоянки на 1-3 места,
- хозяйственные постройки (хранение дров, инструмента),
- площадки: детские, хозяйственные, отдыха,
- сады, огороды,
- водоемы, водозаборы,
- теплицы, оранжереи;

**Жилой дом, состоящий из нескольких блоков (сблокированный жилой дом):**

- площадки для отдыха;

**Многоквартирные дома:**

встроенные в нижние этажи лицевых корпусов –

- учреждения торговли, кроме рыбных магазинов;
- учреждения общественного питания;
- парикмахерские, салоны красоты, приемные пункты химчистки;
- библиотеки;
- отделения связи;
- офисы фирм;
- врачебные кабинеты;
- детские дошкольные группы и учреждения с количеством детей до 30,
- спортивный зал,
- площадки для сбора мусора;

**Гостиницы, мотели, хостелы, апартаменты (апартаменты), пансионы, туристическая база, туристическая деревня:**

- площадки: спортивные, для отдыха, хозяйственные;
- оборудованные площадки для временных сооружений,
- встроенные торговые, офисные помещения, помещения общественного питания, бытового обслуживания, спортивного и культурно-развлекательного назначения;

**Общекития:**

- площадки: детские, спортивные, хозяйственные, для отдыха;

**Рестораны, кафе, столовые:**

- оборудованные площадки (для летних кафе, хозяйственные);

**Объекты религиозного назначения, подворье:**

- жилые дома для персонала,
- объекты ритуального назначения,
- площадки для отдыха, хозяйственные,
- автостоянки или гаражи;

**Воспитание, образование, подготовка кадров:**

**Детские дошкольные учреждения, общеобразовательные школы, школы-интернаты, специализированные школы, лицеи, гимназии:**

- площадки: детские, спортивные, хозяйственные, для отдыха; теплицы, оранжереи;

**Учреждения среднего специального и высшего образования, учебные центры:**

- жилые дома для персонала, площадки спортивные, для отдыха;

**Спорт, отдых вне здания:**

**Парки культуры и отдыха:**

- развлекательные центры,
- комплексы аттракционов, луна-парки, аквапарки,
- предприятия общественного питания,
- общественные туалеты,
- выставочные павильоны,
- зрительные залы, эстрады,
- спортивные площадки без мест для зрителей,
- оборудованные площадки для временных сооружений обслуживания, торговли, проката,
- площадки для отдыха,
- хозяйственные постройки для инвентаря по уходу за парком,
- помещение охраны,

**Спортплощадки, теннисные корты:**

- помещения для переодевания, душевые;

**Больницы, клиники общего профиля, диспансеры:**

- жилые дома для персонала,
- объекты, технологически связанные с назначением основного вида использования,
- часовни,
- площадки для отдыха;

**Банки, учреждения страхования, биржевой торговли, нотариальные конторы, ломбарды, юридические консультации, агентства недвижимости, рекламное агентство, туристические агентства и центры обслуживания:**

- встроенные или пристроенные объекты торговли, обслуживания, общественного питания;

**Научно-исследовательские (проектный, конструкторский, компьютерный) центры:**

- встроенные или пристроенные объекты торговли, обслуживания, общественного питания;

**Гаражи отдельно стоящие, гаражи боксового типа:**

- мастерские по ремонту и обслуживанию автомобилей,
- автомобильные мойки,
- помещения или здания для охраны;

**Мастерские автосервиса, АЗС, АГС автомобильные мойки:**

- помещения для персонала,
- объекты технического и инженерного обеспечения;

**Паркинги, автостоянки, многоэтажные парковки:**

- здания или помещения для охраны.

2.3. Предельные (минимальные и (или) максимальные) размеры земельного участка и предельные параметры разрешенного строительства, реконструкции объекта капитального строительства, установленные градостроительным регламентом для территориальной зоны, в которой расположен земельный участок:

Предельные минимальные и (или) максимальные) размеры земельных участков, в том числе их площадь	Минимальные отступы от границ земельного участка в целях определения мест допустимого размещения зданий, строений, сооружений, за пределами которых запрещено строительство зданий, строений, сооружений	Предельное количество этажей и (или) предельная высота зданий, строений, сооружений	Максимальный процент застройки в границах земельного участка, определяемый как отношение суммарной площади земельного участка, которая может быть застроена, ко всей площади земельного участка	Требования к архитектурным решениям объектов капитального строительства, расположенных в границах территории исторического поселения федерального или регионального значения	Иные показатели



			й				
1	2	3	4	5	6	7	8
Длина, м	Ширина, м	Площадь кв.м. или га					
Жилые дома, за исключением индивидуальных жилых домов, жилых строений, расположенных на садовых и дачных земельных участках – 40 м; Нежилые объекты – 40 м; Индивидуальные жилые дома; жилые строения, расположенные на садовых и дачных земельных участках – 8 м	Жилые дома, за исключением индивидуальных жилых домов, жилых строений, расположенных на садовых и дачных земельных участках – 50 м; Нежилые объекты – 25 м; Индивидуальные жилые дома; жилые строения, расположенные на садовых и дачных земельных участках – 25 м	-для индивидуального жилищного строительства - от 400 до 1000 кв. м -для строительства от 2 до 10 блокированных жилых домов - от 100 до 300 кв. м за каждым индивидуальным блоком, включая площадь строения -для ведения личного подсобного хозяйства - до 1200 кв. м	Жилые дома, за исключением индивидуальных жилых домов, жилых строений, расположенных на садовых и дачных земельных участках – 5 м; Нежилые объекты – 5 м; Индивидуальные жилые дома; жилые строения, расположенные на садовых и дачных земельных участках – 3 м	Максимальная высота здания до конька крыши: Жилые дома, за исключением индивидуальных жилых домов, жилых строений, расположенных на садовых и дачных земельных участках – 56 м; Нежилые объекты – 22 м; Индивидуальные жилые дома; жилые строения, расположенные на садовых и дачных земельных участках – 15 м	Жилые дома, за исключением индивидуальных жилых домов, жилых строений, расположенных на садовых и дачных земельных участках – 30 %; Нежилые объекты – 40 %; Индивидуальные жилые дома; жилые строения, расположенные на садовых и дачных земельных участках – 50 %	Не установлены	Жилые дома, за исключением индивидуальных жилых домов, жилых строений, расположенных на садовых и дачных земельных участках (данный параметр применяется для надземных частей зданий и сооружений) : Коэффициент использования территории (КИТ) % - 2,1 Минимальный процент озеленения – 20 %. Максимальная высота ограждения – НР м. Нежилые объекты: Коэффициент использования территории (КИТ) % - 2,1 Минимальный процент озеленения – 30 %. Максимальная высота ограждения – 1,5 м Индивидуальные жилые дома; жилые строения, расположенные на садовых и дачных земельных участках: Коэффициент использования территории (КИТ) % - 0,6 Минимальный процент озеленения – 30 %. Максимальная высота ограждения – 3,0 м.

### НР - параметр градостроительным регламентом не определяется.

Для участков жилой застройки высота ограды 2 метра может быть превышена между соседними земельными участками при условии, если это не нарушает объемно-пространственных характеристик окружающей застройки и ландшафта, норм инсоляции и естественной освещенности, но не более 2,5 метра.

- Ограждения вдоль магистральных улиц должны быть выполнены в "прозрачном" исполнении с элементами благоустройства и озеленения.
- Допускается отклонение от указанного значения предельной высоты зданий, строений, сооружений в зависимости от характера рельефа местности, но не более чем на 10 процентов. Данное отклонение допустимо без соблюдения дополнительных процедур.
- Если земельный участок (существующий или формируемый) имеет не прямоугольную форму, минимальная его длина по уличному фронту может быть уменьшена, но не более чем на 40%, при условии, что его площадь не меньше условной площади (минимальная длина по уличному фронту, умноженная на минимальную глубину) в соответствии с настоящей таблицей.
- В соответствии с приказом Министра здравоохранения РСФСР от 21.10.1969 № 297 «Об утверждении границ округа и зон горно-санитарной охраны Черноморского Побережья Краснодарского края от Анапы до Сочи» и постановлением Правительства РФ от 07.12.1996 № 1425 «Об утверждении положения об округах санитарной и горно-санитарной охраны лечебно-оздоровительных местностей и курортов Федерального значения» строительные работы на земельном участке производить при наличии договора на вывоз твердо- бытовых и иных отходов.
- В целях обеспечения устойчивого развития территории, в связи с необходимостью выделения элементов планировочной структуры, установления (изменения) красных линий, проектную документацию на объекты капитального строительства разрабатывать на основании документации по планировке территории.

2.4. Требования к назначению, параметрам и размещению объекта капитального строительства на земельном участке, на который действие градостроительного регламента не распространяется или для которого градостроительный регламент не устанавливается:

Причины отнесения земельного участка к виду земельного участка, на который действие градостроительного регламента не распространяется или для которого градостроительный регламент не устанавливается	Реквизиты акта, регулирующие использование земельного участка	Требования к использованию земельного участка	Требования к параметрам объекта капитального строительства			Требования к размещению объектов капитального строительства	
			Предельное количество этажей и (или) предельная высота зданий, строений, сооружений	Максимальный процент застройки в границах земельного участка, определяемый как отношение суммарной площади земельного участка, которая может быть застроена, ко всей площади земельного участка	Иные требования к параметрам объекта капитального строительства	Минимальные отступы от границ земельного участка в целях определения мест допустимого размещения зданий, строений, сооружений, за пределами которых запрещено строительство зданий, строений, сооружений	Иные требования к размещению объектов капитального строительства
1	2	3	4	5	6	7	8
--	--	--	--	--	--	--	--

### 3. Информация о расположенных в границах земельного участка объектах капитального строительства и объектах культурного наследия:

#### 3.1. Объекты капитального строительства

№ согласно чертежу градостроительного плана	назначение объекта капитального строительства, этажность, высотность, общая площадь, площадь застройки)
не имеется	Назначение: Сооружение электроэнергетики Протяженность: 2220 кв.м Кадастровый номер: 23:49:0000000:6260

3.2. Объекты, включенные в единый государственный реестр объектов культурного наследия (памятников истории и культуры) народов Российской Федерации

№ согласно чертежу градостроительного плана	назначение объекта культурного наследия, общая площадь, площадь застройки
не имеется	не имеется

не имеется

(наименование органа государственной власти, принявшего решение о включении выявленного объекта культурного наследия в реестр, реквизиты этого решения)

Регистрационный номер в реестре: Информация отсутствует от Информация отсутствует

4. Информация о расчетных показателях минимально допустимого уровня обеспеченности территории объектами коммунальной, транспортной, социальной инфраструктур и расчетных показателях максимально допустимого уровня территориальной доступности указанных объектов для населения в случае, если земельный участок расположен в границах территории, в отношении которой предусматривается осуществление деятельности по комплексному и устойчивому развитию территории: Рассматриваемый земельный участок не расположен в границах территории, в отношении которой предусматривается осуществление деятельности по комплексному и устойчивому развитию территории.

Информация о расчетных показателях минимально допустимого уровня обеспеченности территории								
Объекты коммунальной инфраструктуры			Объекты транспортной инфраструктуры			Объекты социальной инфраструктуры		
Наименование вида объекта	Единица измерения	Расчетный показатель	Наименование вида объекта	Единица измерения	Расчетный показатель	Наименование вида объекта	Единица измерения	Расчетный показатель
1	2	3	4	5	6	7	8	9

Информация о расчетных показателях максимально допустимого уровня территориальной доступности								
Наименование вида объекта	Единица измерения	Расчетный показатель	Наименование вида объекта	Единица измерения	Расчетный показатель	Наименование вида объекта	Единица измерения	Расчетный показатель
1	2	3	4	5	6	7	8	9

5. Информация об ограничениях использования земельного участка, в том числе если земельный участок полностью или частично расположен в границах зон с особыми условиями использования территорий:

Наименование ограничения (обременения) земельного участка, площадь (кв.м.)	Реквизиты акта	Содержание ограничений использования земельного участка
II-я зона округа горно-санитарной охраны курорта - (весь 22000 кв.м.);	Приказ Министерства здравоохранения РСФСР от 21.10.1969 № 297 «Об утверждении границ округа и зон горно-санитарной охраны Черноморского Побережья Краснодарского края от Анапы до Сочи». Постановление Правительства РФ от 07.12.1996 № 1425 «Об утверждении положения об округах санитарной и горно-санитарной охраны	На территории второй зоны запрещаются размещение объектов и сооружений, не связанных непосредственно с созданием и развитием сферы курортного лечения и отдыха, а также проведение работ, загрязняющих окружающую природную среду и приводящих к истощению природных лечебных ресурсов, в том числе: - строительство новых и расширение действующих промышленных объектов, производство горных и других работ, не связанных непосредственно с освоением лечебно-оздоровительной местности, а также с

<p>лечебно-оздоровительных местностей и курортов Федерального значения».</p>	<p>развитием и благоустройством курорта;</p> <ul style="list-style-type: none"> <li>- строительство животноводческих и птицеводческих комплексов и ферм, устройство навозохранилищ;</li> <li>- размещение складов ядохимикатов, минеральных удобрений и горюче-смазочных материалов;</li> <li>- строительство транзитных автомобильных дорог;</li> <li>- размещение коллективных стоянок автотранспорта без соответствующей системы очистки от твердых отходов, отработанных масел и сточных вод;</li> <li>- строительство жилых домов, организация и обустройство садово-огороднических участков и палаточных туристических стоянок без централизованных систем водоснабжения и канализации;</li> <li>- размещение кладбищ и скотомогильников;</li> <li>- устройство поглощающих колодцев, полей орошения, подземной фильтрации и накопителей сточных вод;</li> <li>- складирование и захоронение промышленных, бытовых и сельскохозяйственных отходов;</li> <li>- массовый прогон и выпас скота (кроме пастбищ, обеспечивающих организацию кумысолечения);</li> <li>- использование минеральных удобрений и навозных стоков, применение ядохимикатов при борьбе с вредителями, болезнями растений и сорняками, использование химических методов борьбы с эвтрофикацией водоемов;</li> <li>- сброс сточных и дренажных вод в водные объекты (за исключением сброса очищенных вод через специальные глубоководные выпуски), а также другие виды водопользования, отрицательно влияющие на санитарное и экологическое состояние этих объектов;</li> <li>- вырубка зеленых насаждений, кроме рубок ухода за лесом и санитарных рубок, и другое использование земельных участков, лесных угодий и водоемов, которое может привести к ухудшению качества или уменьшению количества природных лечебных ресурсов лечебно-оздоровительной местности и курорта федерального значения.</li> </ul>
--	--

зона "ОА-В-Г" высотного ограничения аэропорта Сочи (Адлер).-(весь 22000 кв.м);	Решение Городского Собрания Сочи от 29.12.2009 N 202 «Об утверждении Правил землепользования и застройки на территории муниципального образования город-курорт Сочи»	При строительстве в зоне «ОА-В-Г» согласованию подлежат объекты высотой от 10 м до 30 м.
--	--	--

<p>Зона "ОГП-О" - оползневых процессов –(весь 22000 кв.м)</p>	<p>Решение Городского Собрания Сочи от 29.12.2009 N 202 "Об утверждении Правил землепользования и застройки на территории муниципального образования город-курорт Сочи"</p>	<p>Запрещено строительство зданий и сооружений любого типа без проведения предварительного обследования и разработки инженерных мероприятий (противооползневых и др.).</p>
<p>сервитут на период строительства. 1 этап "Газоснабжение низким давлением с. Верхневеселое " олимп. объекта "Ташификация сел, поселков и центральной части Адлерского района в части газопроводов низкого давления " (проектные и изыскательские работы, строительство). –(частично 461 кв.м);</p>	<p>Приказ Минрегионразвития РФ № 160-ОИ от 16.10.2012</p>	<p>Ограничения установлены ст.277 Гражданского кодекса РФ, ст. 23 Земельного кодекса РФ.</p>
<p>Охранная зона. 1 этап "Газоснабжение низким давлением с. Верхневеселое " олимп. объекта "Ташификация сел, поселков и центральной части Адлерского района в части газопроводов низкого давления " (проектные и изыскательские работы, строительство)-(частично 435 кв.м);</p>	<p>Федеральный закон от 31.03.1999 N 69-ФЗ (ред. от 26.07.2017) "О газоснабжении в Российской Федерации"; Приказ Минрегионразвития РФ № 160-ОИ от 16.10.2012</p>	<p>Запрещено строительство строений, сооружений в пределах установленных минимальных расстояний до объектов системы газоснабжения без согласования с организацией - собственником системы газоснабжения или уполномоченной ею организацией; такие владельцы не имеют права чинить препятствия организации - собственнику системы газоснабжения или уполномоченной ею организации в выполнении ими работ по обслуживанию и ремонту объектов системы газоснабжения, ликвидации последствий возникших на них аварий, катастроф.</p>
<p>Сервитут, Временные. Дата истечения срока действия временного характера - 20.03.2017-(частично 442 кв.м); Учетный номер части /1;  Сервитут, Временные. Дата истечения срока действия временного характера - 11.04.2017-(частично 693 кв.м); Учетный номер части /2;</p>	<p>Распоряжение главы администрации (губернатора) Краснодарского края № 1404-р от 12.09.2011,</p>	<p>Ограничения установлены ст.277 Гражданского кодекса РФ, ст. 23 Земельного кодекса РФ.</p>

Сервитут, Временные. Дата истечения срока действия временного характера - 11.04.2017-(частично 411 кв.м); Учетный номер части /3;		
Ограничения прав на земельный участок, предусмотренные статьями 56, 56.1 Земельного кодекса Российской Федерации, 23.49.2.3365, Постановление Правительства РФ "О порядке установления охранных зон объектов электросетевого хозяйства и особых условий использования земельных участков, расположенных в границах таких зон" № 160 от 24.02.2009-(частично 1806 кв.м); Учетный номер части/5;	Постановление Правительства РФ № 160 от 24.02.2009 г. " О порядке установления охранных зон объектов электросетевого хозяйства и особых условий использования земельных участков, расположенных в границах таких зон".	В границах таких зон запрещено строительство, капитальный ремонт, реконструкция или снос зданий и сооружений без письменного решения о согласовании сетевых организаций. Согласно пункту 8 Постановления Правительства РФ № 160 от 24.02.2009 г. в охранных зонах запрещается осуществлять любые действия, которые могут нарушить безопасную работу объектов электросетевого хозяйства, в том числе привести к их повреждению или уничтожению, и (или) повлечь причинение вреда жизни, здоровью граждан и имуществу физических или юридических лиц, а также повлечь нанесение экологического ущерба и возникновение пожаров.

6. Информация о границах зон с особыми условиями использования территорий, если земельный участок полностью или частично расположен в границах таких зон:

Наименование зоны с особыми условиями использования территории с указанием объекта, в отношении которого установлена такая зона	Перечень координат характерных точек в системе координат, используемой для ведения Единого государственного реестра недвижимости		
	Обозначение (номер) характерной точки	x	y
сервитут на период строительства. 1 этап "Газоснабжение низким давлением с. Верхневеселое " олимп. объекта "Газификация сел, поселков и центральной части Адлерского района в части газопроводов низкого давления " (проектные и изыскательские работы, строительство). -(частично 461 кв.м);	1	298161,6	2218889
	2	298161,5	2218889
	3	298161,2	2218895
	4	298160,9	2218900
	5	298160,6	2218904
	6	298156,4	2218918
	7	298154,7	2218923
	8	298150,4	2218930
	9	298146,7	2218936
	10	298142,9	2218942
	11	298122,6	2218973
	12	298109,9	2218988
	13	298111,4	2218990
	14	298088,2	2219016
	15	298085,3	2219016
	16	298141	2218941
	17	298142,9	2218940
	18	298155,9	2218910

Наименование зоны с особыми условиями использования территории с указанием объекта, в отношении которого установлена такая зона	Перечень координат характерных точек в системе координат, используемой для ведения Единого государственного реестра недвижимости		
	Обозначение (номер) характерной точки	x	y
Охранная зона. I этап "Газоснабжение низким давлением с. Верхневеселое " олимп. объекта "Газификация сел, поселков и центральной части Адлерского района в части газопроводов низкого давления " (проектные и изыскательские работы, строительство)- (частично 435 кв.м);	1	298161,4	2218890
	2	298160,7	2218904
	3	298154,7	2218923
	4	298122,5	2218973
	5	298109,9	2218988
	6	298111,4	2218990
	7	298088,2	2219016
	8	298085,6	2219016
	9	298108,8	2218985
	10	298135,7	2218948
	11	298141,3	2218941
	12	298143,6	2218939
	13	298156	2218910
	14	298160,8	2218892

7. Информация о границах зон действия публичных сервитутов: информация отсутствует

Обозначение (номер) характерной точки	Перечень координат характерных точек в системе координат, используемой для ведения Единого государственного реестра недвижимости	
	x	y
Информация отсутствует	--	--

8. Номер и (или) наименование элемента планировочной структуры, в границах которого расположен земельный участок : ---

9. Информация о технических условиях подключения (технологического присоединения) объектов капитального строительства к сетям инженерно-технического обеспечения, определенных с учетом программ комплексного развития систем коммунальной инфраструктуры поселения, городского округа

водоснабжение и водоотведение

Выданы: МУП г. Сочи «Водоканал»

Письмо от 19.06.2018 № отд/190618/15 (прилагается);

О возможности подключения к сетям водоснабжения и водоотведения объекта.

Точки подключения будут предоставлены на границе земельного участка после выполнения условий договора о технологическом присоединении.

Максимальная нагрузка будет определена в соответствии с предоставленным балансом водопотребления и водоотведения подключаемого объекта в период использования максимальной величины мощности (нагрузки).

Срок подключения 18 мес. с момента заключения договора.

теплоснабжение

Выданы: МУП города Сочи «Сочитеплоэнерго»

Письмо от 23.03.2016 № 02-1716/16 (прилагается)

Возможность присоединения к централизованному теплоснабжению отсутствует в связи с отсутствием тепловых сетей и источника теплоснабжения в данном районе. Теплоснабжение рекомендуется решить от собственного индивидуального источника тепла.

отведение поверхностных и подземных вод

Выданы: МУП города Сочи «Водосток»

Технические условия от 25.03.2016 № Ю/057-16 (прилагается)

Точка подключения к ливневой канализации железобетонный коллектор ф2000 мм, на отметке 7,30.



Срок действия технических условий 3 (три) года со дня выдачи.

10. Реквизиты нормативных правовых актов субъекта Российской Федерации, муниципальных правовых актов, устанавливающих требования к благоустройству территории: Решение Городского Собрания Сочи от 31.10.2017 N 194 "Об утверждении Правил благоустройства и санитарного содержания территории города Сочи (в новой редакции)"

11. Информация о красных линиях: В границах красных линий-(частично 1211 кв.м);

Обозначение (номер) характерной точки	Перечень координат характерных точек в системе координат, используемой для ведения Единого государственного реестра недвижимости	
	x	y
Информация отсутствует	---	----

Технический исполнитель муниципальной услуги:  
МБУ г. Сочи «ЦГТ»

В настоящее время документ  
пронумеровано, прошнуровано  
и печатью МБУ г. Сочи «ЦТТ»  
скреплено листов  
Директор И.Х. Глиф

