


ЛИСТ 2.
 ЧЕРТЕЖ РАДІОСТРОЙТЕЛЬНОГО ПЛАНУ ЗЕМЕЛЬНОГО УЧАСТКА

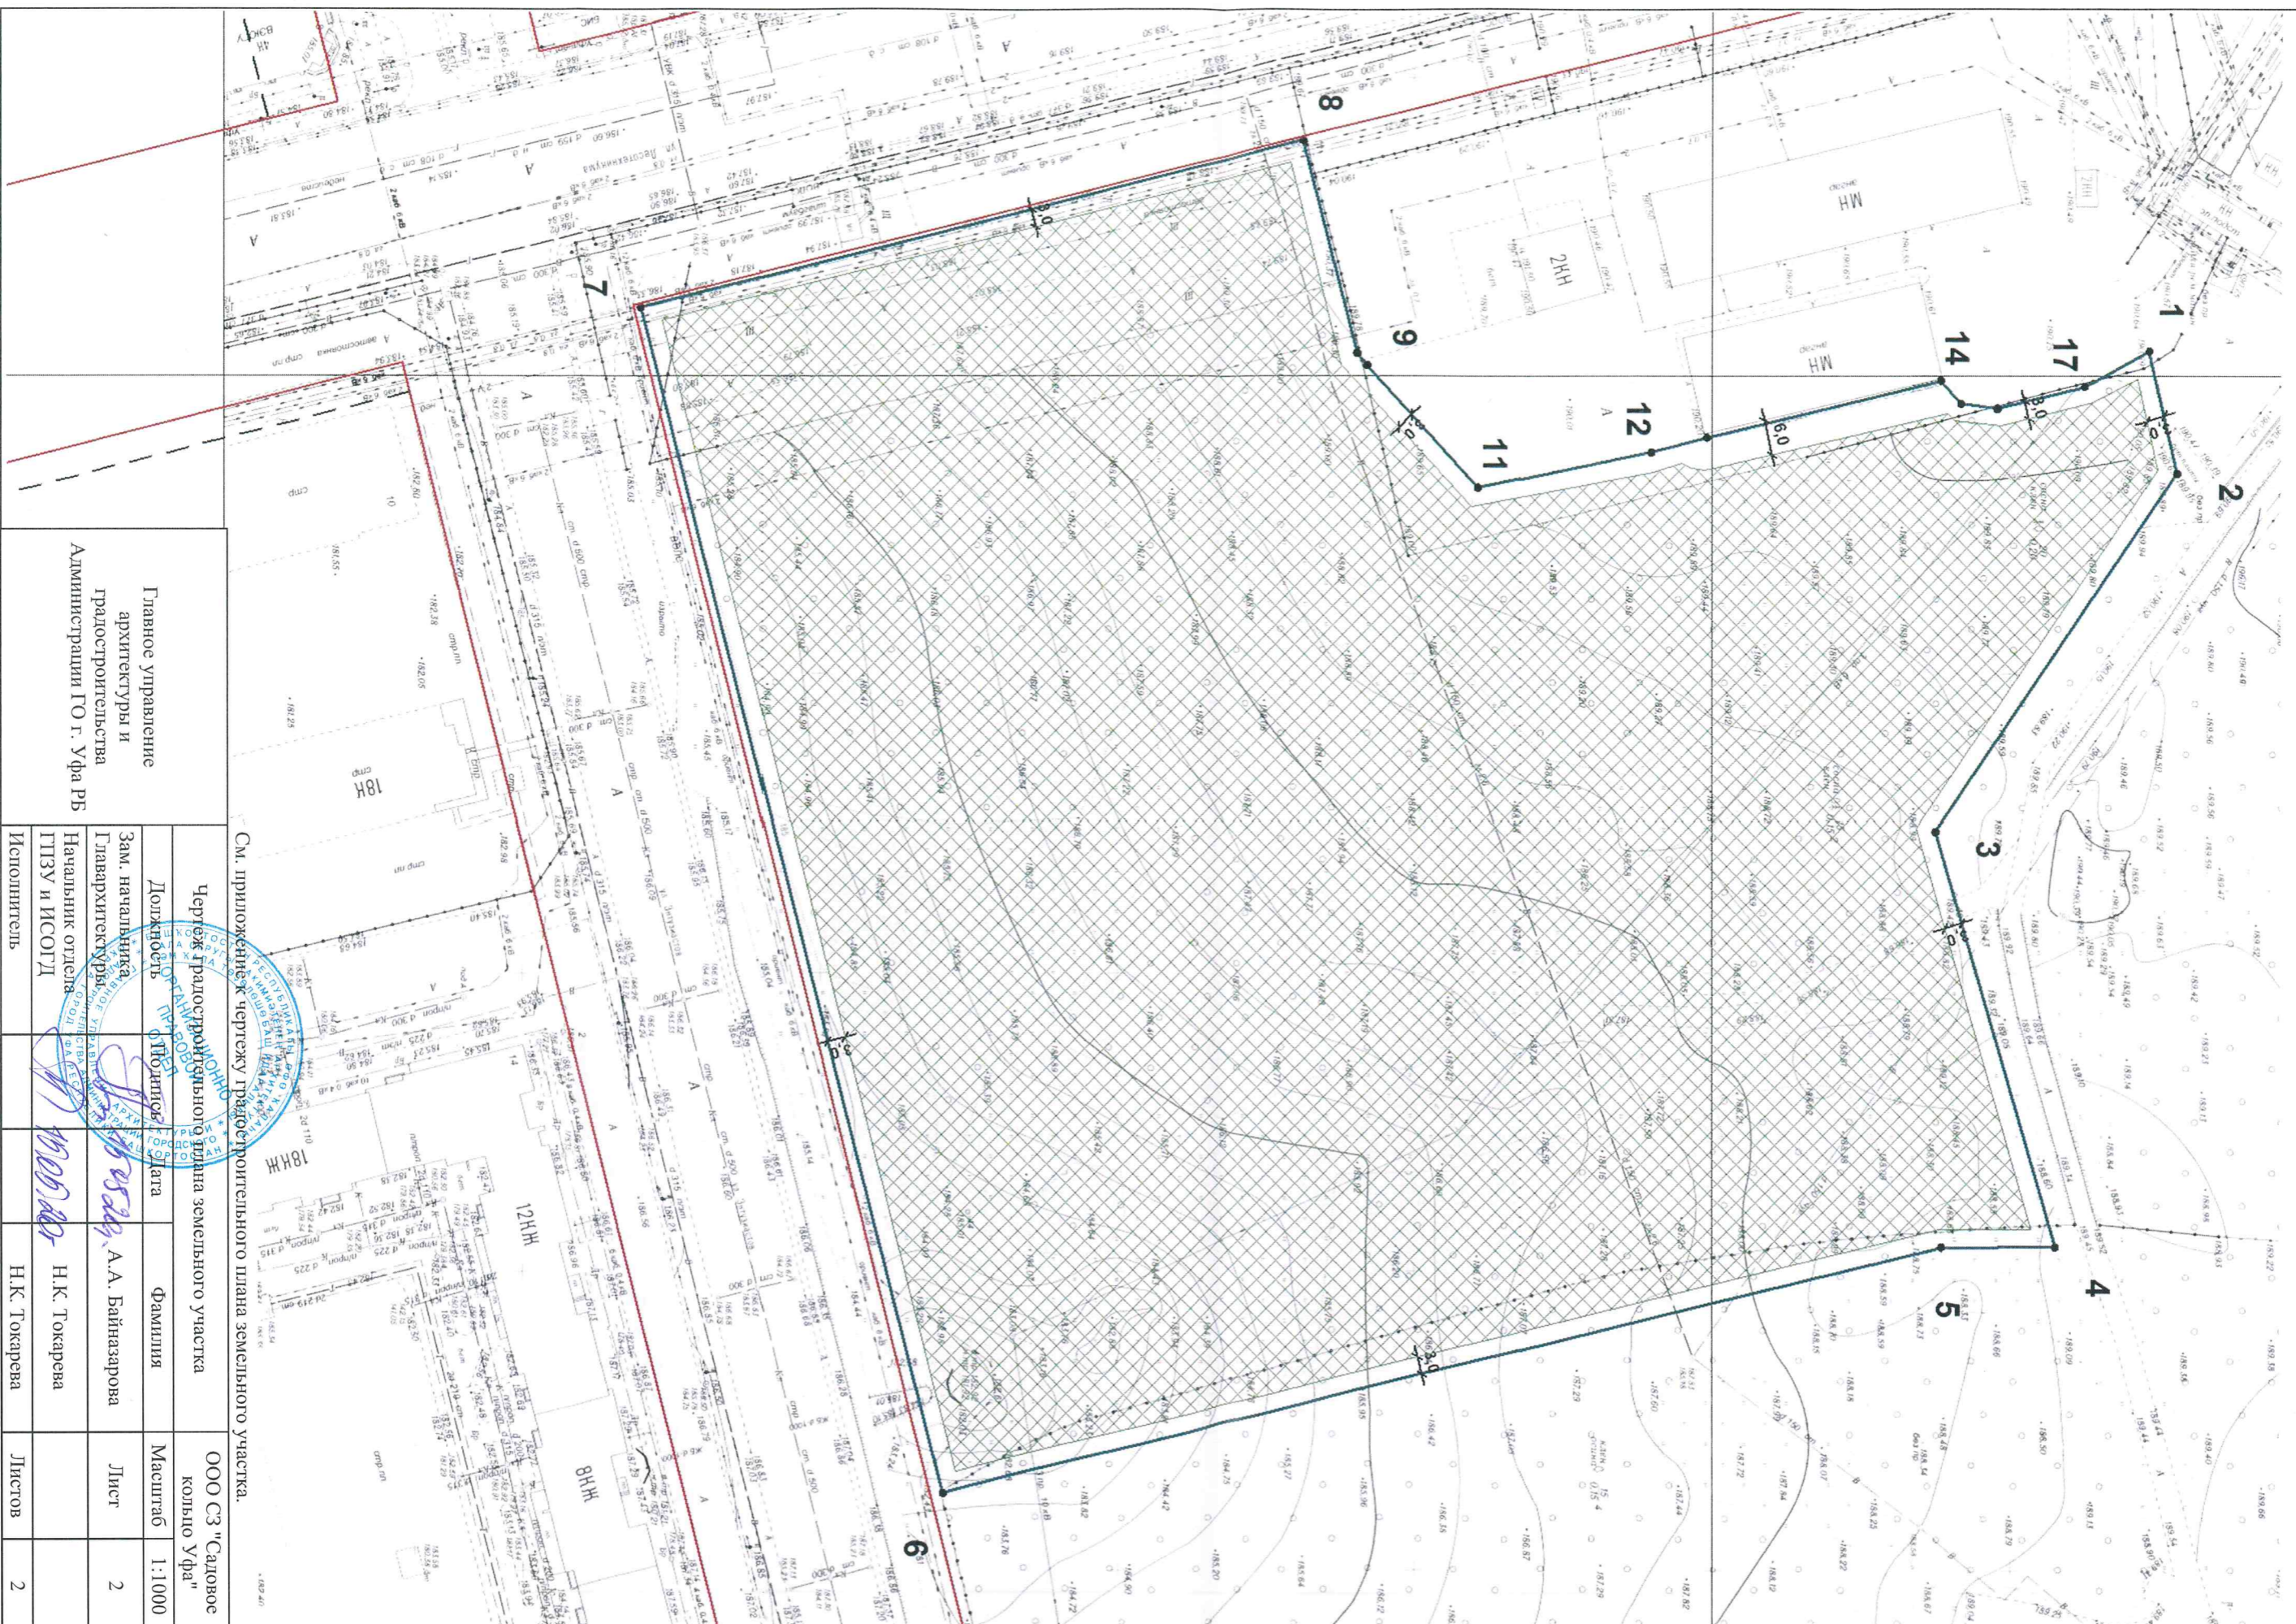

См. приложение к чертежу радиостроительного плана земельного участка.

Главное управление
 архитектуры и
 градостроительства
 Администрации ГО г. Уфа РБ

Чертеж радиостроительного плана земельного участка		ООО СЗ "Садовое Кольцо Уфа"	
Должность	Подпись	Дата	Фамилия
Зам. начальника Градостроительства	<i>[Signature]</i>	05.04.2019	А.А. Байназарова
Начальник отдела ПТЗУ и ИСОГД	<i>[Signature]</i>	05.04.2019	Н.К. Токарева
Исполнитель			Н.К. Токарева
			Листов
			2



Масштаб 1:1000
 Лист 2