

Градостроительный план земельного участка

№

R	U	2	4	3	0	8	0	0	0	-	1	9	5	7	0
---	---	---	---	---	---	---	---	---	---	---	---	---	---	---	---

Градостроительный план земельного участка подготовлен на основании обращения ООО "Современные технологии" от 03.06.2019 № 4184-ек

Местонахождение земельного участка:

г. Красноярск, Советский район, ул. Молокова - ул. Авиаторов

Описание границ земельного участка:

Обозначение (номер) характерной точки	X	Y
1	635846,05	101761,20
2	635864,09	101744,24
3	635951,44	101840,96
4	635854,96	101928,32
5	635836,12	101948,25
6	635809,15	101940,15
7	635814,12	101868,77
8	635810,03	101842,61
9	635787,02	101835,91
10	635803,49	101773,30
1	635846,05	101761,20

Кадастровый номер земельного участка:

24:50:0000000:195152

Площадь земельного участка: 18 090,00 кв.м.

Информация о расположенных в границах земельного участка объектах капитального строительства:

В границах земельного участка расположены объекты капитального строительства. Количество объектов "1" единиц(ы). Объекты отображаются на чертеже градостроительного плана под порядковыми номерами. Описание объектов капитального строительства приводится в подразделе 3.1 "Объекты капитального строительства" или подразделе 3.2 "Объекты, включенные в единый государственный реестр объектов культурного наследия (памятников истории и культуры) народов Российской Федерации" раздела 3.

Информация о границах зоны планируемого размещения объекта капитального строительства в соответствии с утвержденным проектом планировки территории (при наличии): проект планировки не утверждён.

Обозначение (номер) характерной точки	X	Y
—	—	—

Реквизиты проекта планировки территории и (или) проекта межевания территории в случае, если земельный участок расположен в границах территории, в отношении которой утверждены проект планировки территории и (или) межевания территории: документация по планировке территории не утверждена.

Градостроительный план подготовлен:

М.В. Волковым, руководителем управления архитектуры администрации города Красноярск



М.П.


(подпись)

М.В. Волков

(расшифровка подписи)

Дата выдачи: 20.06.2019

1. Чертеж градостроительного плана земельного участка

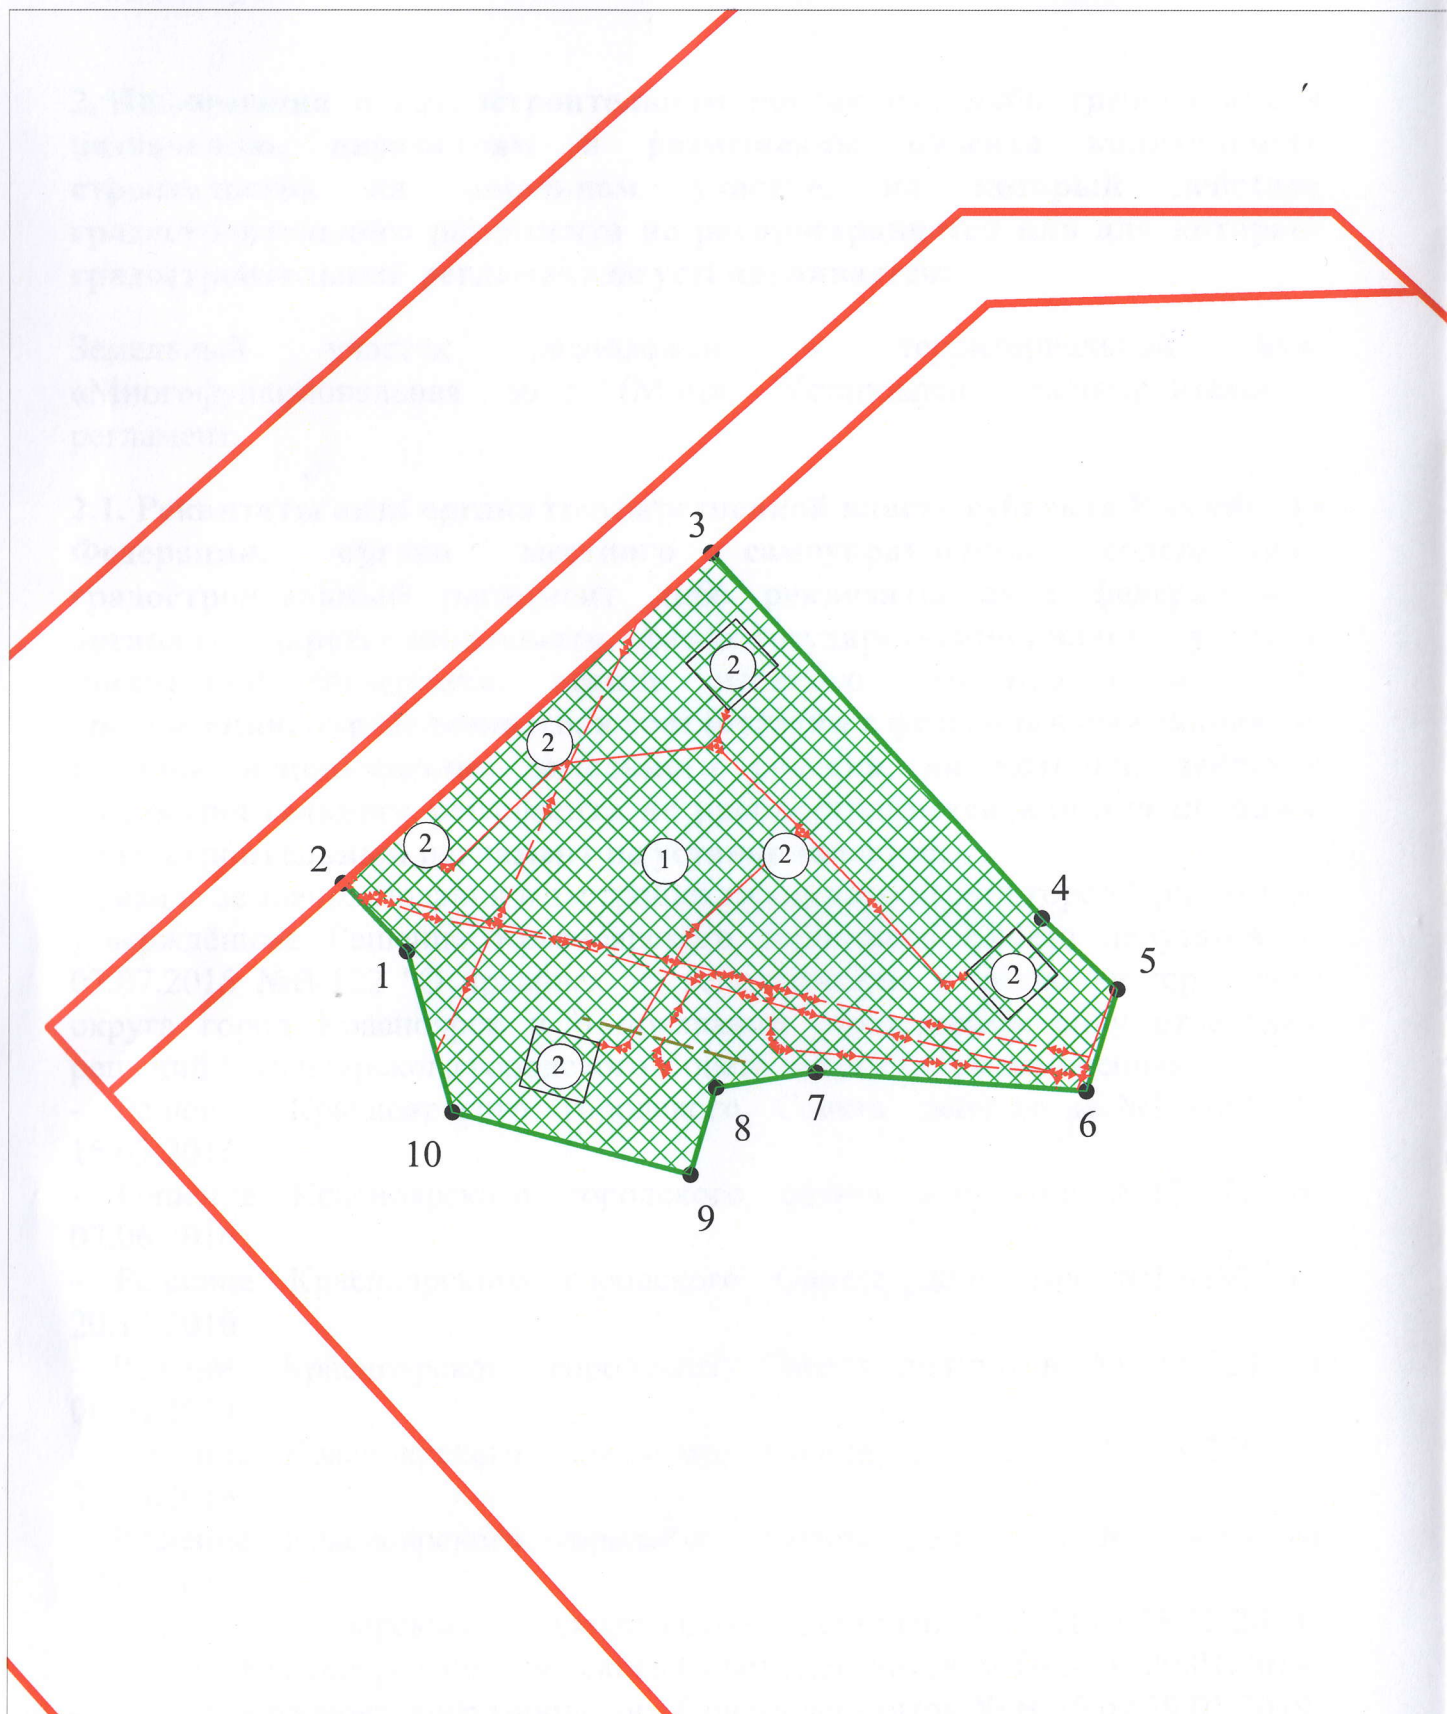

Площадь земельного участка: 18 090,00 кв.м

Чертеж градостроительного плана земельного участка разработан на топографической основе в масштабе (1:500), выполненной в 2018 году ООО ПКФ "Поларис"

[illegible]

- - земельный участок 24:50:0000000:195152
- - границы, в пределах которых разрешается строительство объектов капитального строительства (при условии выполнения требования к предельным параметрам разрешенного строительства, реконструкции ОКС) в зоне МФ
- - объекты капитального, незавершенного строительства в границах участка
- - красная линия Проекта планировки улично-дорожной сети и территорий общественного пользования городского округа город Красноярск, утверждённого Постановлением администрации города № 833 от 25.12.2015 (с изменениями: № 278 от 28.04.2017, № 398 от 19.06.2018, № 801 от 11.12.2018)
- - канализация подземная
- - линии электропередач подземные
- - линии электропередач наземные

В соответствии со ст.18 Правил минимальные отступы от границ земельного участка в целях определения мест допустимого размещения зданий, строений, сооружений не подлежат установлению.

Должность	Фамилия	Подпись	Дата	г. Красноярск, Советский район, ул. Молокова - ул. Авиаторов				
Начальник отдела	Лукина		20.06.2019					
Исполнитель	Майер		20.06.2019	Градостроительный план земельного участка RU24308000-19570		Стадия	Лист	Листов
						ГПЗУ	2	
				Чертёж градостроительного плана М 1:2 000		Управление архитектуры администрации города Красноярска		

2. Информация о градостроительном регламенте либо требованиях к назначению, параметрам и размещению объекта капитального строительства на земельном участке, на который действие градостроительного регламента не распространяется или для которого градостроительный регламент не устанавливается:

Земельный участок расположен в территориальной зоне «Многофункциональная зона (МФ)». Установлен градостроительный регламент.

2.1. Реквизиты акта органа государственной власти субъекта Российской Федерации, органа местного самоуправления, содержащего градостроительный регламент либо реквизиты акта федерального органа государственной власти, органа государственной власти субъекта Российской Федерации, органа местного самоуправления, иной организации, определяющего, в соответствии с федеральными законами, порядок использования земельного участка, на который действие градостроительного регламента не распространяется или для которого градостроительный регламент не устанавливается:

Правила землепользования и застройки городского округа город Красноярск, утверждённые Решение Красноярского городского Совета депутатов от 07.07.2015 №В-122 "О правилах землепользования и застройки городского округа город Красноярск и о признании утратившими силу отдельных решений Красноярского городского Совета депутатов", с изменениями:

- Решение Красноярского городского Совета депутатов №12-153 от 15.03.2016
- Решение Красноярского городского совета депутатов №13-171 от 07.06.2016
- Решение Красноярского городского Совета депутатов №16-197 от 20.12.2016
- Решение Красноярского городского Совета депутатов № 18-223 от 08.06.2017
- Решение Красноярского городского Совета депутатов № В-276 от 24.04.2018
- Решение Красноярского городского Совета депутатов № В-301 от 07.09.2018
- Решение Красноярского городского Совета депутатов № 1-21 от 18.12.2018
- Решение Красноярского городского Совета депутатов № В-24 от 29.01.2019
- Решение Красноярского городского Совета депутатов № В-25 от 29.01.2019

2.2. Информация о видах разрешенного использования земельного участка.

Основные виды разрешенного использования:

- среднеэтажная жилая застройка (код - 2.5);
- многоэтажная жилая застройка (высотная застройка) (код - 2.6);
- образование и просвещение (код - 3.5);

- обеспечение научной деятельности (код - 3.9), в части размещения объектов капитального строительства для размещения организаций, осуществляющих научные изыскания, исследования и разработки (научно-исследовательские институты, проектные институты, научные центры);
- обеспечение внутреннего правопорядка (код - 8.3), в части размещения объектов капитального строительства, необходимых для подготовки и поддержания в готовности органов внутренних дел и спасательных служб, в которых существует военизированная служба;
- социальное обслуживание (код - 3.2);
- бытовое обслуживание (код - 3.3);
- амбулаторно-поликлиническое обслуживание (код - 3.4.1), в части размещения объектов капитального строительства, предназначенных для оказания гражданам амбулаторно-поликлинической медицинской помощи (поликлиники, фельдшерские пункты);
- культурное развитие (код - 3.6);
- деловое управление (код - 4.1);
- общественное управление (код - 3.8);
- амбулаторное ветеринарное обслуживание (код - 3.10.1);
- приюты для животных (код - 3.10.2), в части размещения объектов капитального строительства, предназначенных для оказания ветеринарных услуг в стационаре;
- магазины (код - 4.4);
- банковская и страховая деятельность (код - 4.5);
- общественное питание (код - 4.6);
- гостиничное обслуживание (код - 4.7);
- спорт (код - 5.1), в части размещения объектов капитального строительства в качестве спортивных клубов, спортивных залов, бассейнов;
- объекты торговли (торговые центры, торгово-развлекательные центры (комплексы) (код - 4.2);
- рынки (код - 4.3), за исключением оптовых;
- развлечения (код - 4.8), в части размещения объектов капитального строительства, предназначенных для размещения: дискотек и танцевальных площадок, ночных клубов, аквапарков, боулинга, аттракционов, игровых площадок;
- коммунальное обслуживание (код - 3.1), за исключением стоянок, гаражей и мастерских для обслуживания уборочной и аварийной техники;
- земельные участки (территории) общего пользования (код - 12.0);
- объекты гаражного назначения (код - 2.7.1), в части размещения подземных гаражей;
- объекты придорожного сервиса (код - 4.9.1), в части размещения магазинов сопутствующей торговли, размещения автомобильных моек и прачечных для автомобильных принадлежностей, мастерских, предназначенных для ремонта и обслуживания автомобилей и прочих объектов придорожного сервиса;
- обслуживание автотранспорта (код - 4.9).

Условно разрешенные виды использования:

- религиозное использование (код - 3.7);
- связь (код - 6.8), за исключением антенных полей.

Вспомогательные виды разрешенного использования: не установлены.

2.3. Предельные (минимальные и (или) максимальные) размеры земельного участка и предельные параметры разрешённого строительства, реконструкции объекта капитального строительства, установленные градостроительным регламентом для территориальной зоны, в которой расположен земельный участок:

Предельные (минимальные и (или) максимальные) размеры земельных участков, в том числе их площадь			Минимальные отступы от границ земельного участка в целях определения мест допустимого размещения зданий, строений, сооружений, за пределами которых запрещено строительство зданий, строений, сооружений	Предельное количество этажей и(или) предельная высота зданий, строений, сооружений	Максимальный процент застройки в границах земельного участка, определяемый как отношение суммарной площади земельного участка, которая может быть застроена, ко всей площади земельного участка	Требования к архитектурным решениям объектов капитального строительства, расположенным в границах территории исторического поселения федерального или регионального значения	Иные показатели
Длина, м	Ширина, м	Площадь, м ² или га					
1	2	3	4	5	6	7	8
без ограничений	без ограничений	предельный размер земельного участка с видами разрешенного использования: - коммунальное обслуживание (код - 3.1), связь (код - 6.8) — устанавливается согласно таблице; - среднеэтажная жилая застройка (код - 2.5), многоэтажная жилая застройка (высотная застройка) (код - 2.6): минимальный — 0,5 га; максимальный для отдельно стоящего жилого дома — 2 га, для	без ограничений	без ограничений	для объектов, размещение которых предусмотрено видами разрешенного использования: среднеэтажная жилая застройка (код - 2.5), многоэтажная жилая застройка	Без ограничений	коэффициент интенсивности жилой застройки — не более 1,9 отступ от красной линии до зданий, строений, сооружений при осуществлении строительства - не менее 6 м «(применяется в отношении красных линий, обозначающих существующие, планируемые (изменяемые, вновь образуемые) границы территорий, занятых линейными объектами

		комплекса жилых домов – 5 га; - объекты гаражного назначения (код – 2.7.1), обслуживание автотранспорта (код – 4.9), земельные участки (территории) общего пользования (код – 12.0) – без ограничений; - с иными видами разрешенного использования: минимальный – 0,01 га, максимальный – 5 га			ка (высотная застройка) (код - 2.6) – не более 40% (в условиях конструкции существующей застройки – не более 60%), для иных объектов – не более 80%	транспортной инфраструктуры и (или) предназначенных для размещения таких объектов)
--	--	--	--	--	---	--

Предельные (минимальные и (или) максимальные) размеры земельных участков с видами разрешенного использования: коммунальное обслуживание (код - 3.1), связь (код - 6.8):

Наименование	Площадь, га		Ширина, м	
	минимальная	максимальная	минимальная	максимальная
коммунальное обслуживание (код - 3.1)				
Котельные	0,7	4,3	н/р	н/р
Станции очистки воды (водозаборы)	1	24	н/р	н/р
Очистные сооружения канализации	0,5	55	н/р	н/р
Полоса земель, предоставляемых на период строительства магистральных подземных водоводов и канализационных коллекторов	н/р	н/р	н/р	82
Полоса земель, предоставляемых на период строительства воздушных линий электропередачи	н/р	н/р	н/р	32
Трансформаторные подстанции (размеры земельных участков приведены в соответствии с нормами отвода земель для электрических сетей напряжением 0,38-750кВ)	0,005	7,2	н/р	н/р

Унифицированные опоры воздушных линий электропередачи	0,00055	0,36	н/р	н/р
Иные объекты	0,0001	0,5	н/р	н/р
связь (код – 6.8)				
Линии связи	н/р	н/р	н/р	6
Линии радиофикации	н/р	н/р	н/р	5
Усилительные пункты на кабельных линиях связи	0,001	0,29	н/р	н/р
Иные объекты	0,0001	0,5	н/р	н/р

2.4. Требования к назначению, параметрам и размещению объекта капитального строительства на земельном участке, на который действие градостроительного регламента не распространяется или для которого градостроительный регламент не устанавливается:

Причины отнесения земельного участка к виду земельного участка, на который действие градостроительного регламента не распространяется или для которого градостроительный регламент не устанавливается	Реквизиты акта, регулиującego использование земельного участка	Требования к использованию земельного участка	Требования к параметрам объекта капитального строительства			Требования к размещению объектов капитального строительства	
			Предельное количество этажей и(или) предельная высота зданий, сооружений	Максимальный процент застройки в границах земельного участка, определяемый как отношение суммарной площади земельного участка, которая может быть застроена, ко всей площади земельного участка	Иные требования к параметрам объекта капитального строительства	Минимальные отступы от границ земельного участка в целях определения мест допустимого размещения зданий, сооружений, за пределами которых запрещено строительство зданий, сооружений	Иные требования к размещению объектов капитального строительства
1	2	3	4	5	6	7	8
—	—	—	—	—	—	—	—

3. Информация о расположенных в границах земельного участка объектах капитального строительства и объектах культурного наследия.

3.1. Объекты капитального строительства:

Иное сооружение (деловое управление)
Площадь застройки: 914 кв.м
2, Площадь застройки из ЕГРН: 929,1 кв.м
(согласно чертежу градостроительного плана) (назначение объекта капитального строительства, этажность, высотность, общая площадь, площадь застройки)
инвентаризационный или кадастровый номер: 24:50:0000000:341520

3.2. Объекты, включенные в единый государственный реестр объектов культурного наследия (памятников истории и культуры) народов Российской Федерации: Информация отсутствует.

4. Информация о расчетных показателях минимально допустимого уровня обеспеченности территории объектами коммунальной, транспортной, социальной инфраструктур и расчетных показателях максимально допустимого уровня территориальной доступности указанных объектов для населения в случае, если земельный участок расположен в границах территории, в отношении которой предусматривается осуществление деятельности по комплексному и устойчивому развитию территории:

Информация о расчетных показателях минимально допустимого уровня обеспеченности территории								
Объекты коммунальной инфраструктуры			Объекты транспортной инфраструктуры			Объекты социальной инфраструктуры		
Наименование вида объекта	Единица измерения	Расчетный показатель	Наименование вида объекта	Единица измерения	Расчетный показатель	Наименование вида объекта	Единица измерения	Расчетный показатель
1	2	3	4	5	6	7	8	9
—	—	—	—	—	—	—	—	—
Информация о расчетных показателях максимально допустимого уровня территориальной доступности								
Наименование вида объекта	Единица измерения	Расчетный показатель	Наименование вида объекта	Единица измерения	Расчетный показатель	Наименование вида объекта	Единица измерения	Расчетный показатель
1	2	3	4	5	6	7	8	9
—	—	—	—	—	—	—	—	—

5. Информация об ограничениях использования земельного участка, в том числе если земельный участок полностью или частично расположен в границах зон с особыми условиями использования территорий: Информация отсутствует.

6. Информация о границах зон с особыми условиями использования территорий, если земельный участок полностью или частично расположен в границах таких зон: Информация отсутствует.

Наименование зоны с особыми условиями использования территории с указанием объекта, в отношении которого установлена такая зона	Перечень координат характерных точек в системе координат, используемой для ведения Единого государственного реестра недвижимости		
	Обозначение (номер) характерной точки	X	Y
1	2	3	4
отсутствует	—	—	—

7. Информация о границах зон действия публичных сервитутов: Информация отсутствует.

Обозначение (номер) характерной точки	Перечень координат характерных точек в системе координат, используемой для ведения Единого государственного реестра недвижимости	
	X	Y
—	—	—

8. Номер и (или) наименование элемента планировочной структуры, в границах которого расположен земельный участок: Информация отсутствует.

9. Информация о технических условиях подключения (технологического присоединения) объектов капитального строительства к сетям инженерно-технического обеспечения, определенных с учетом программ комплексного развития систем коммунальной инфраструктуры поселения, городского округа:

Технические условия подключения (технологического присоединения) объектов капитального строительства к сетям водоснабжения и водоотведения не представлены.

Технические условия подключения (технологического присоединения) объектов капитального строительства к сетям теплоснабжения отсутствуют.

10. Реквизиты нормативных правовых актов субъекта Российской Федерации, муниципальных правовых актов, устанавливающих требования к благоустройству территории:

Решение Красноярского городского Совета депутатов от 25.06.2013 №В-378 "Об утверждении Правил благоустройства территории города Красноярска"

11. Информация о красных линиях:

Красные линии Проекта планировки улично-дорожной сети и территорий общественного пользования городского округа город Красноярск, утверждённого Постановлением администрации города №833 от 25.12.2015 (с изменениями: №278 от 28.04.2017, № 398 от 19.06.2018; № 801 от 11.12.2018).

Обозначение (номер)	Перечень координат характерных точек в системе координат, используемой
---------------------	--

характерной точки	для ведения Единого государственного реестра недвижимости	
	X	Y
1	635979,92	101872,48
2	635808,37	101682,57

Прошито, пронумеровано и
скреплено печатью

шесть (6) листов

Начальник отдела ведения
информационной системы

обеспечения градостроительной
деятельности

Е.А. Лукина

