


Чертеж градостроительного плана земельного участка и линий градостроительного регулирования М 1:500

Каталог координат поворотных точек границ земельного участка


N_пп	X_м	Y_м
1	35719,31	33212,95
2	35732,14	33252,68
3	35703,94	33261,53
4	35697,06	33279,45
5	35694,41	33278,07
6	35686,38	33273,90
7	35672,49	33278,08
8	35669,13	33279,08
9	35651,17	33220,07
10	35706,91	33203,69

Каталог координат поворотных точек красных линий

N_пп	X_м	Y_м
1*	35646,57	33221,41
2*	35706,91	33203,68
3*	35719,30	33212,94
4*	35734,01	33258,48

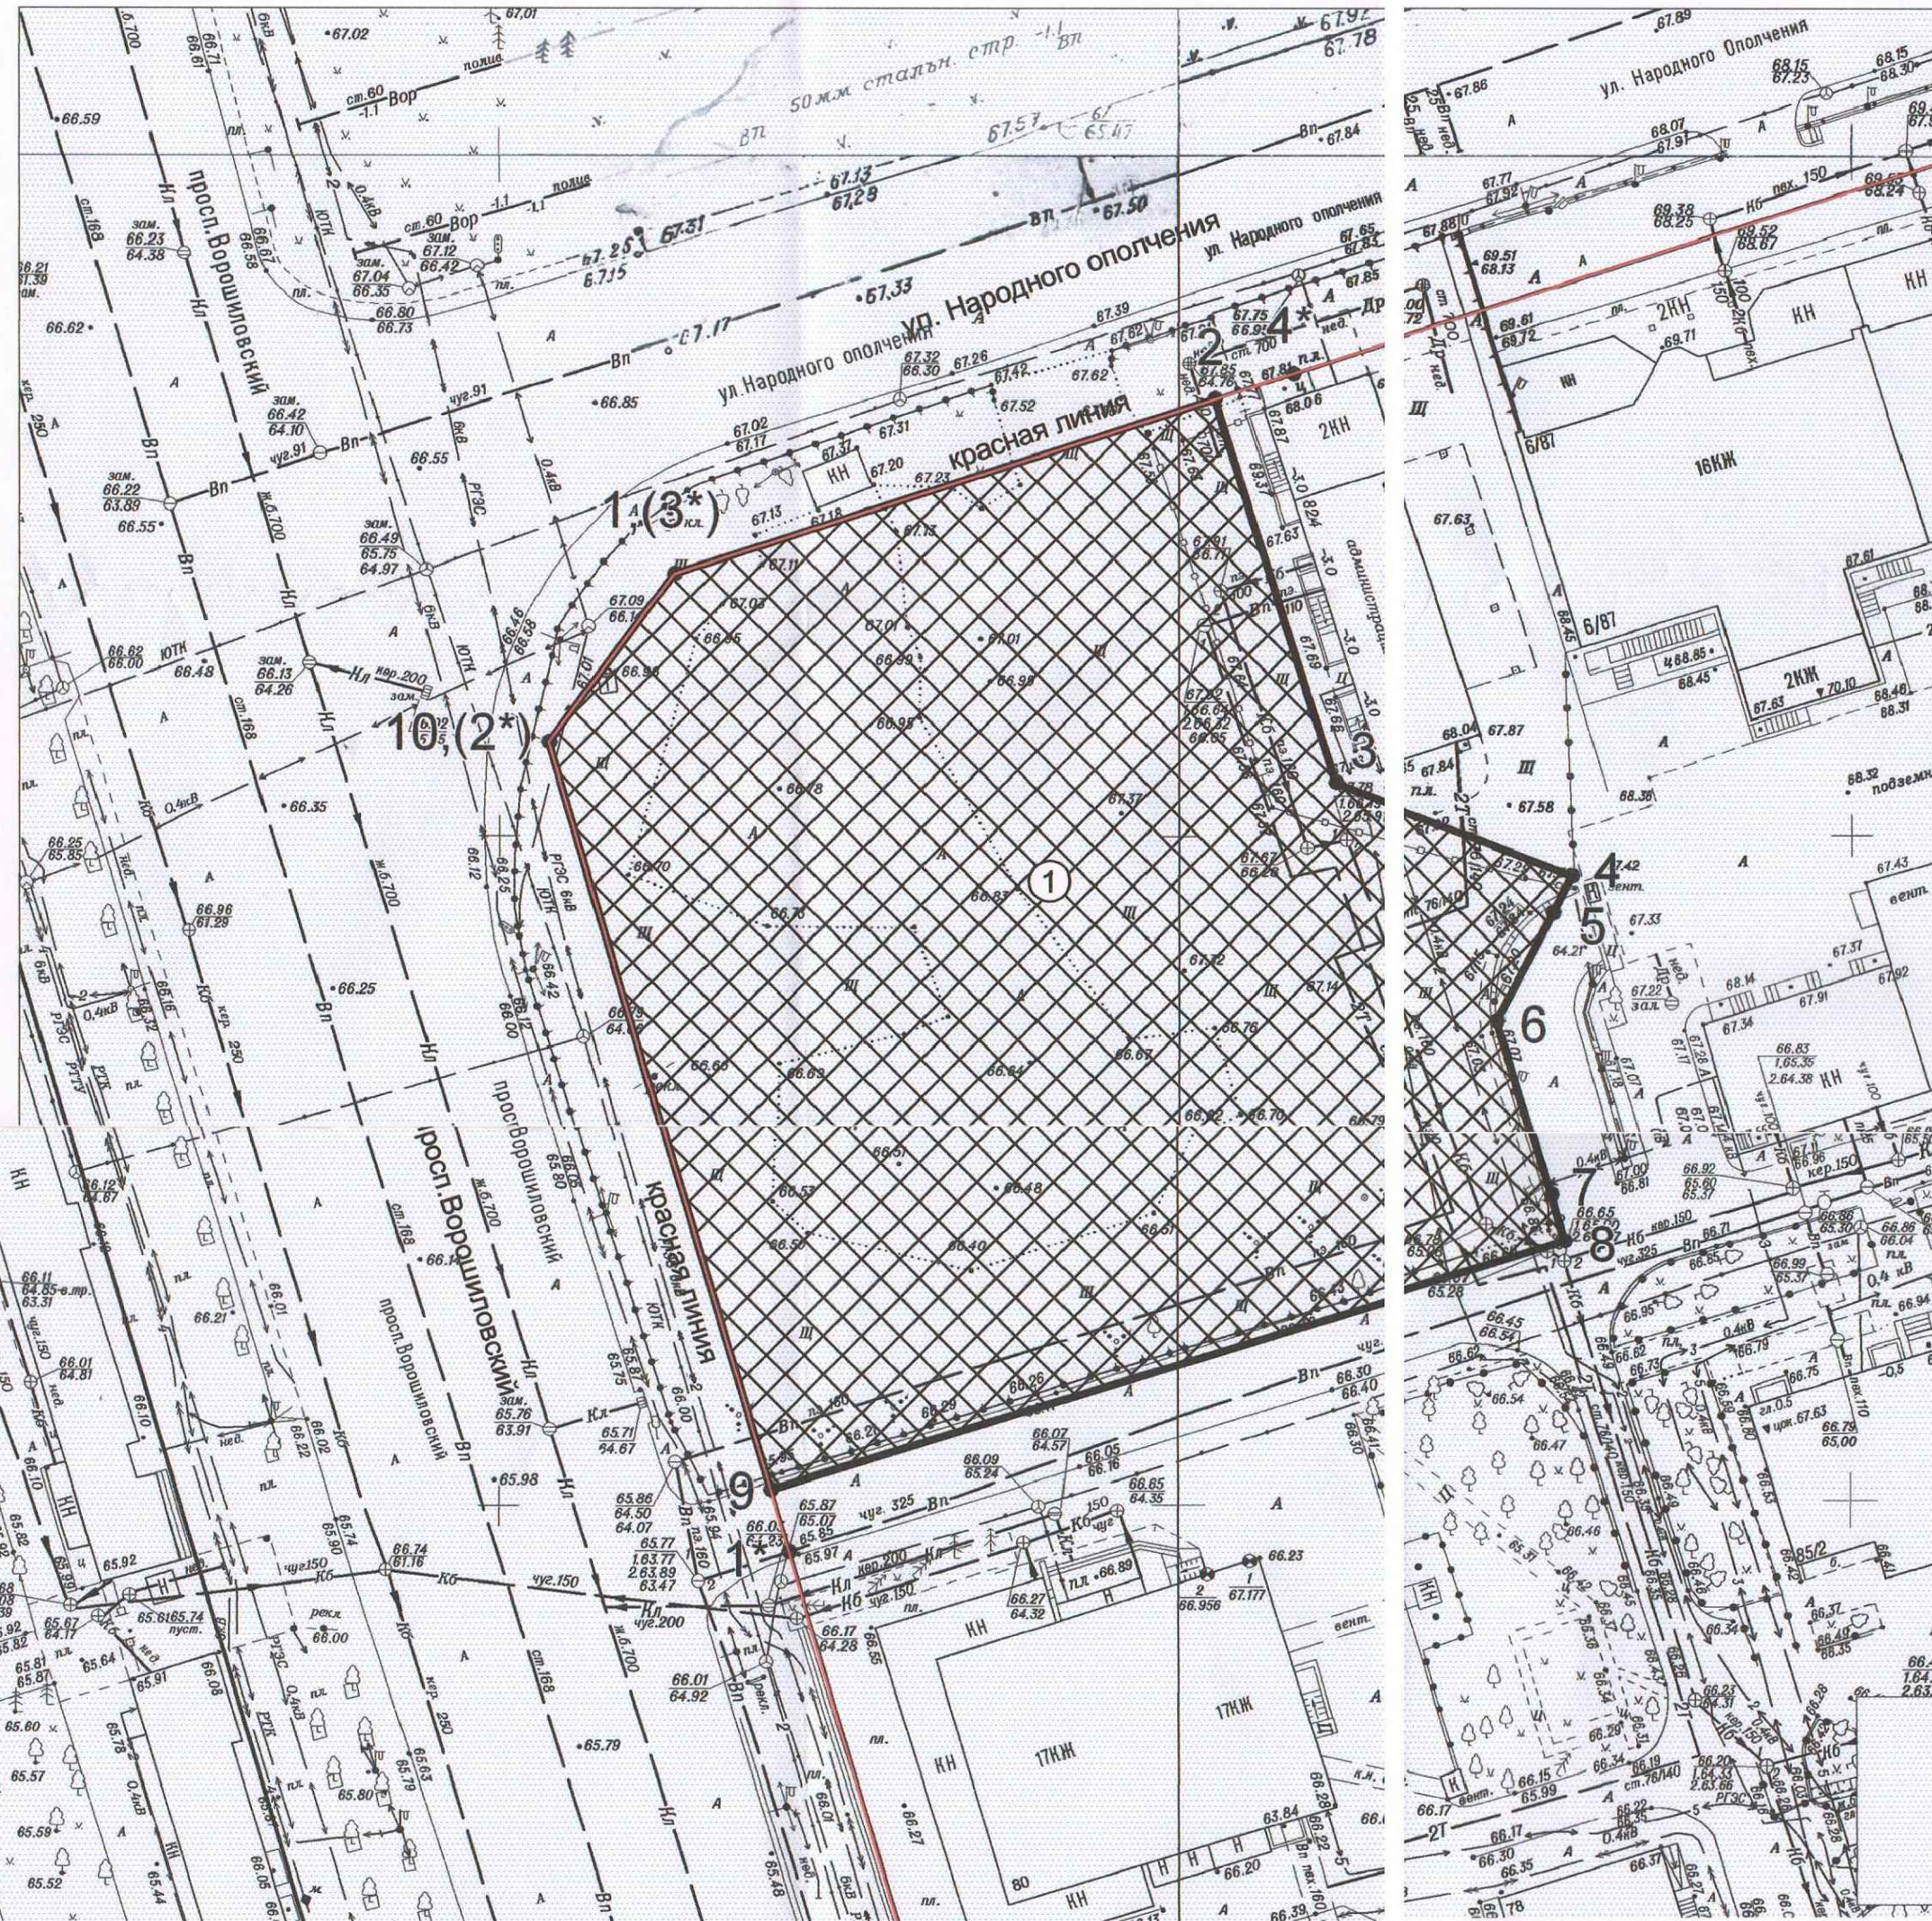

Ситуационный план

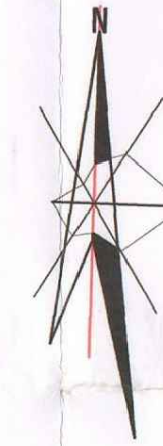

Экспликация мест допустимого размещения зданий и сооружений, объектов капитального строительства

Номер на плане	Наименование	Размеры участка		Площадь, га	Примечание
		max, м	min, м		
	Площадь земельного участка			0,3939	
1	Место допустимого размещения зданий и сооружений	67,60	54,50	0,3939	

- Чертеж градостроительного плана земельного участка разработан на топографическом плане, выполненном ООО "Гео-Дон" в октябре 2014 года и принятом в информационную систему обеспечения градостроительной деятельности Департамента.
- Чертеж градостроительного плана земельного участка разработан Департаментом архитектуры и градостроительства г. Ростова-на-Дону в сентябре 2015 года.

Утверждаю:

Главный архитектор города - директор Департамента

Настоящий чертеж является обязательным приложением к градостроительному плану земельного участка *ДМ Д.9.09.2015 № РМ 6.3.10000-09.201500.04.5.00.560*



Условные обозначения

	Граница земельного участка; Точка поворота границ земельного участка; Координаты точек поворотных углов		Минимальные отступы от границ земельного участка
	Место допустимого размещения зданий и сооружений		Третий пояс зоны санитарной охраны источника питьевого водоснабжения

Департамент архитектуры и градостроительства г.Ростова-на-Дону					
Зона многофункциональной общественно-жилой застройки ОЖ/З/02 подзона "В"					
Изм.	Кол.уч.	Лист	Подк.	Подпись	Дата
Земельный участок по адресу : г.Ростов-на-Дону, Кировский р-н, просп. Ворошиловский, 82/4				Стадия	Лист
Нач. отдела	Власенко К.А.	09.15	Земельный участок по адресу : г.Ростов-на-Дону, Кировский р-н, просп. Ворошиловский, 82/4		
Разработал	Дьянова О.А.	09.15	Чертеж градостроительного плана земельного участка и линий градостроительного регулирования М1:500		
Проверил	Клейменова С.А.	09.15	Отдел рассмотрения документации по планировке территории		