

Экспликация зданий и сооружений

Поз.	Наименование	Площадь застройки, м2	Примечание
1	Многоэтажный многоквартирный жилой дом со встроенными помещениями общественного назначения	2684.7	1 этап стр-ва
2	Многоэтажный многоквартирный жилой дом	2112.0*	2 этап стр-ва

* площадь ориентировочная

Ведомость площадок

Поз.	Наименование	Тип	Площадь покрытия, м2	Примечание
A.1	Площадка для парковки автомобилей для ж/дома (25 м/м)	1	707.7	
A.2	Площадка для парковки автомобилей для ж/дома (газонная) (107 м/м)	5	2529.2	
A.3	Площадка для парковки автомобилей для встроенных помещений (23 м/м)	1	328.4	
O	Площадка для отдыха взрослых и детей	6	666.0	
Ф	Площадка для занятий физкультурой	6	332.3	
М	Площадка для мусоросборных контейнеров	3	16.0	
			4579.6	

Ведомость проездов, тротуаров и дорожек


Поз.	Наименование	Тип	Площадь покрытия, м2	Примечание
1	Проезды	1	1767.4	
2	Тротуары с возможностью заезда пожарных машин	2	913.5	
3	Тротуары, дорожки	3	1219.6	
4	Отмостка	4	664.2	
			182.3	в т.ч. входит в площадь застройки
			4564.7	

Ведомость элементов озеленения

Поз.	Наименование	Возраст	Кол-во	Примечание
1	Липа мелколистная	5	18	
3	Пузыреплодник краснолиственный	1	42	
4	Посев газона		2613,3	
5	Озеленение газонных стоянок		1264,7	

1. Площадь озеленения 2613.3 м2, дополнительно озеленение газонных стоянок - 1264.7.
2. Временная разворотная площадка из дорожных плит на период строительства жилого дома №2. Площадь покрытия 135.0 м2.

234-19-ПЗУ						
1	-	Зам.		10.19	Многоэтажный многоквартирный жилой дом №1 со встроенными помещениями общественного назначения на земельном участке с кадастровым номером 43:40:001028:390 в г. Кирове	
ИЗМ.	КОЛ.УЧ.	ЛИСТ	ИЗ ДОК.	ПОДПИСЬ		ДАТА
Разработ.	Холманских				СТАДИЯ	
Н.контр.	Платунова					ЛИСТ
ГАП	Куццов				Схема планировочной организации земельного участка с планом благоустройства	
ГИП	Мартынюк					ЛИСТОВ
					П	3
					000	
					"Монтаж - Проект"	

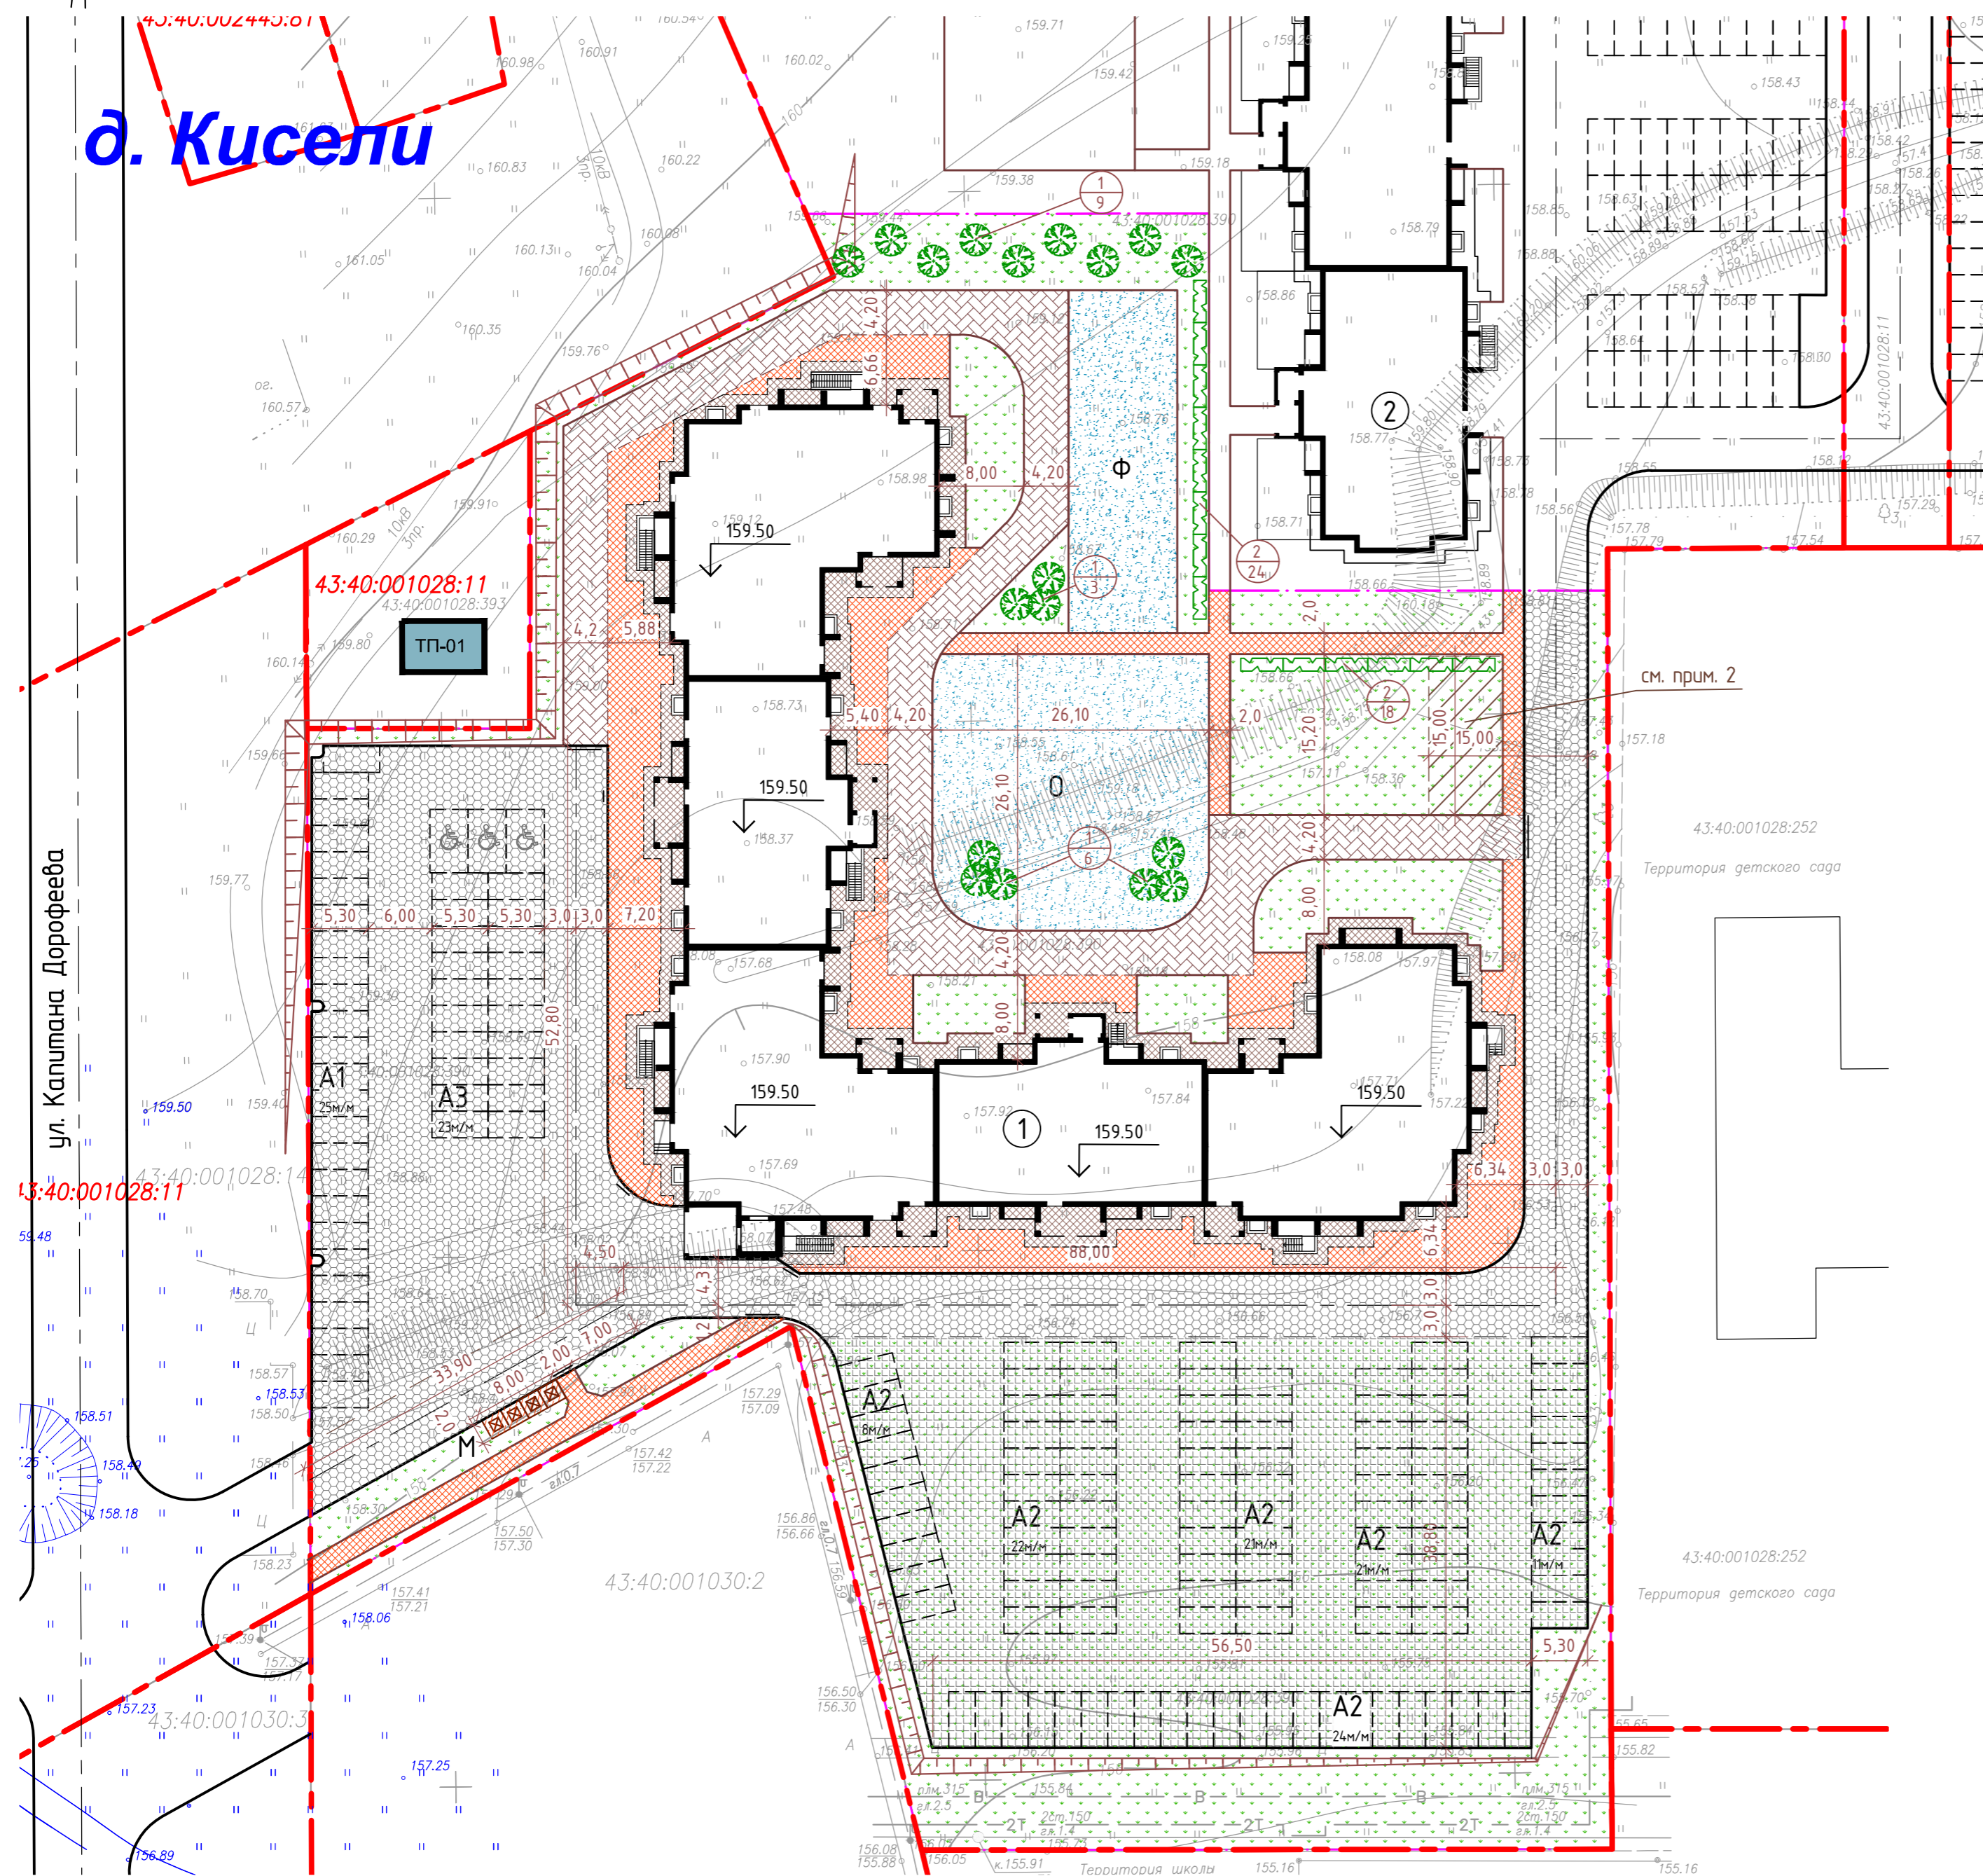

СОГЛАСОВАНО
Инв.Н подл. Подпись и дата
Взам. инв.Н