


Ведомость тротуаров, дорожек и площадок

Поз.	Наименование	Тип	Площадь покрытия, м ²	Примечания
1	Подъезды	A-1	1472,7	
2	Тротуар, тротуар совмещенный с отмосткой	T-1	806,7	
3	Хозяйственная площадка для сбора и временного хранения ТБО	T-1	10,2	

Примечание - площади покрытий с учетом эксплуатируемой кровли

Ведомость элементов озеленения

Поз.	Наименование породы или вида насаждения	Возраст, лет	Кол.	Примечание
4	Газон		1037,8	м ²
5	Куст сирени		5	

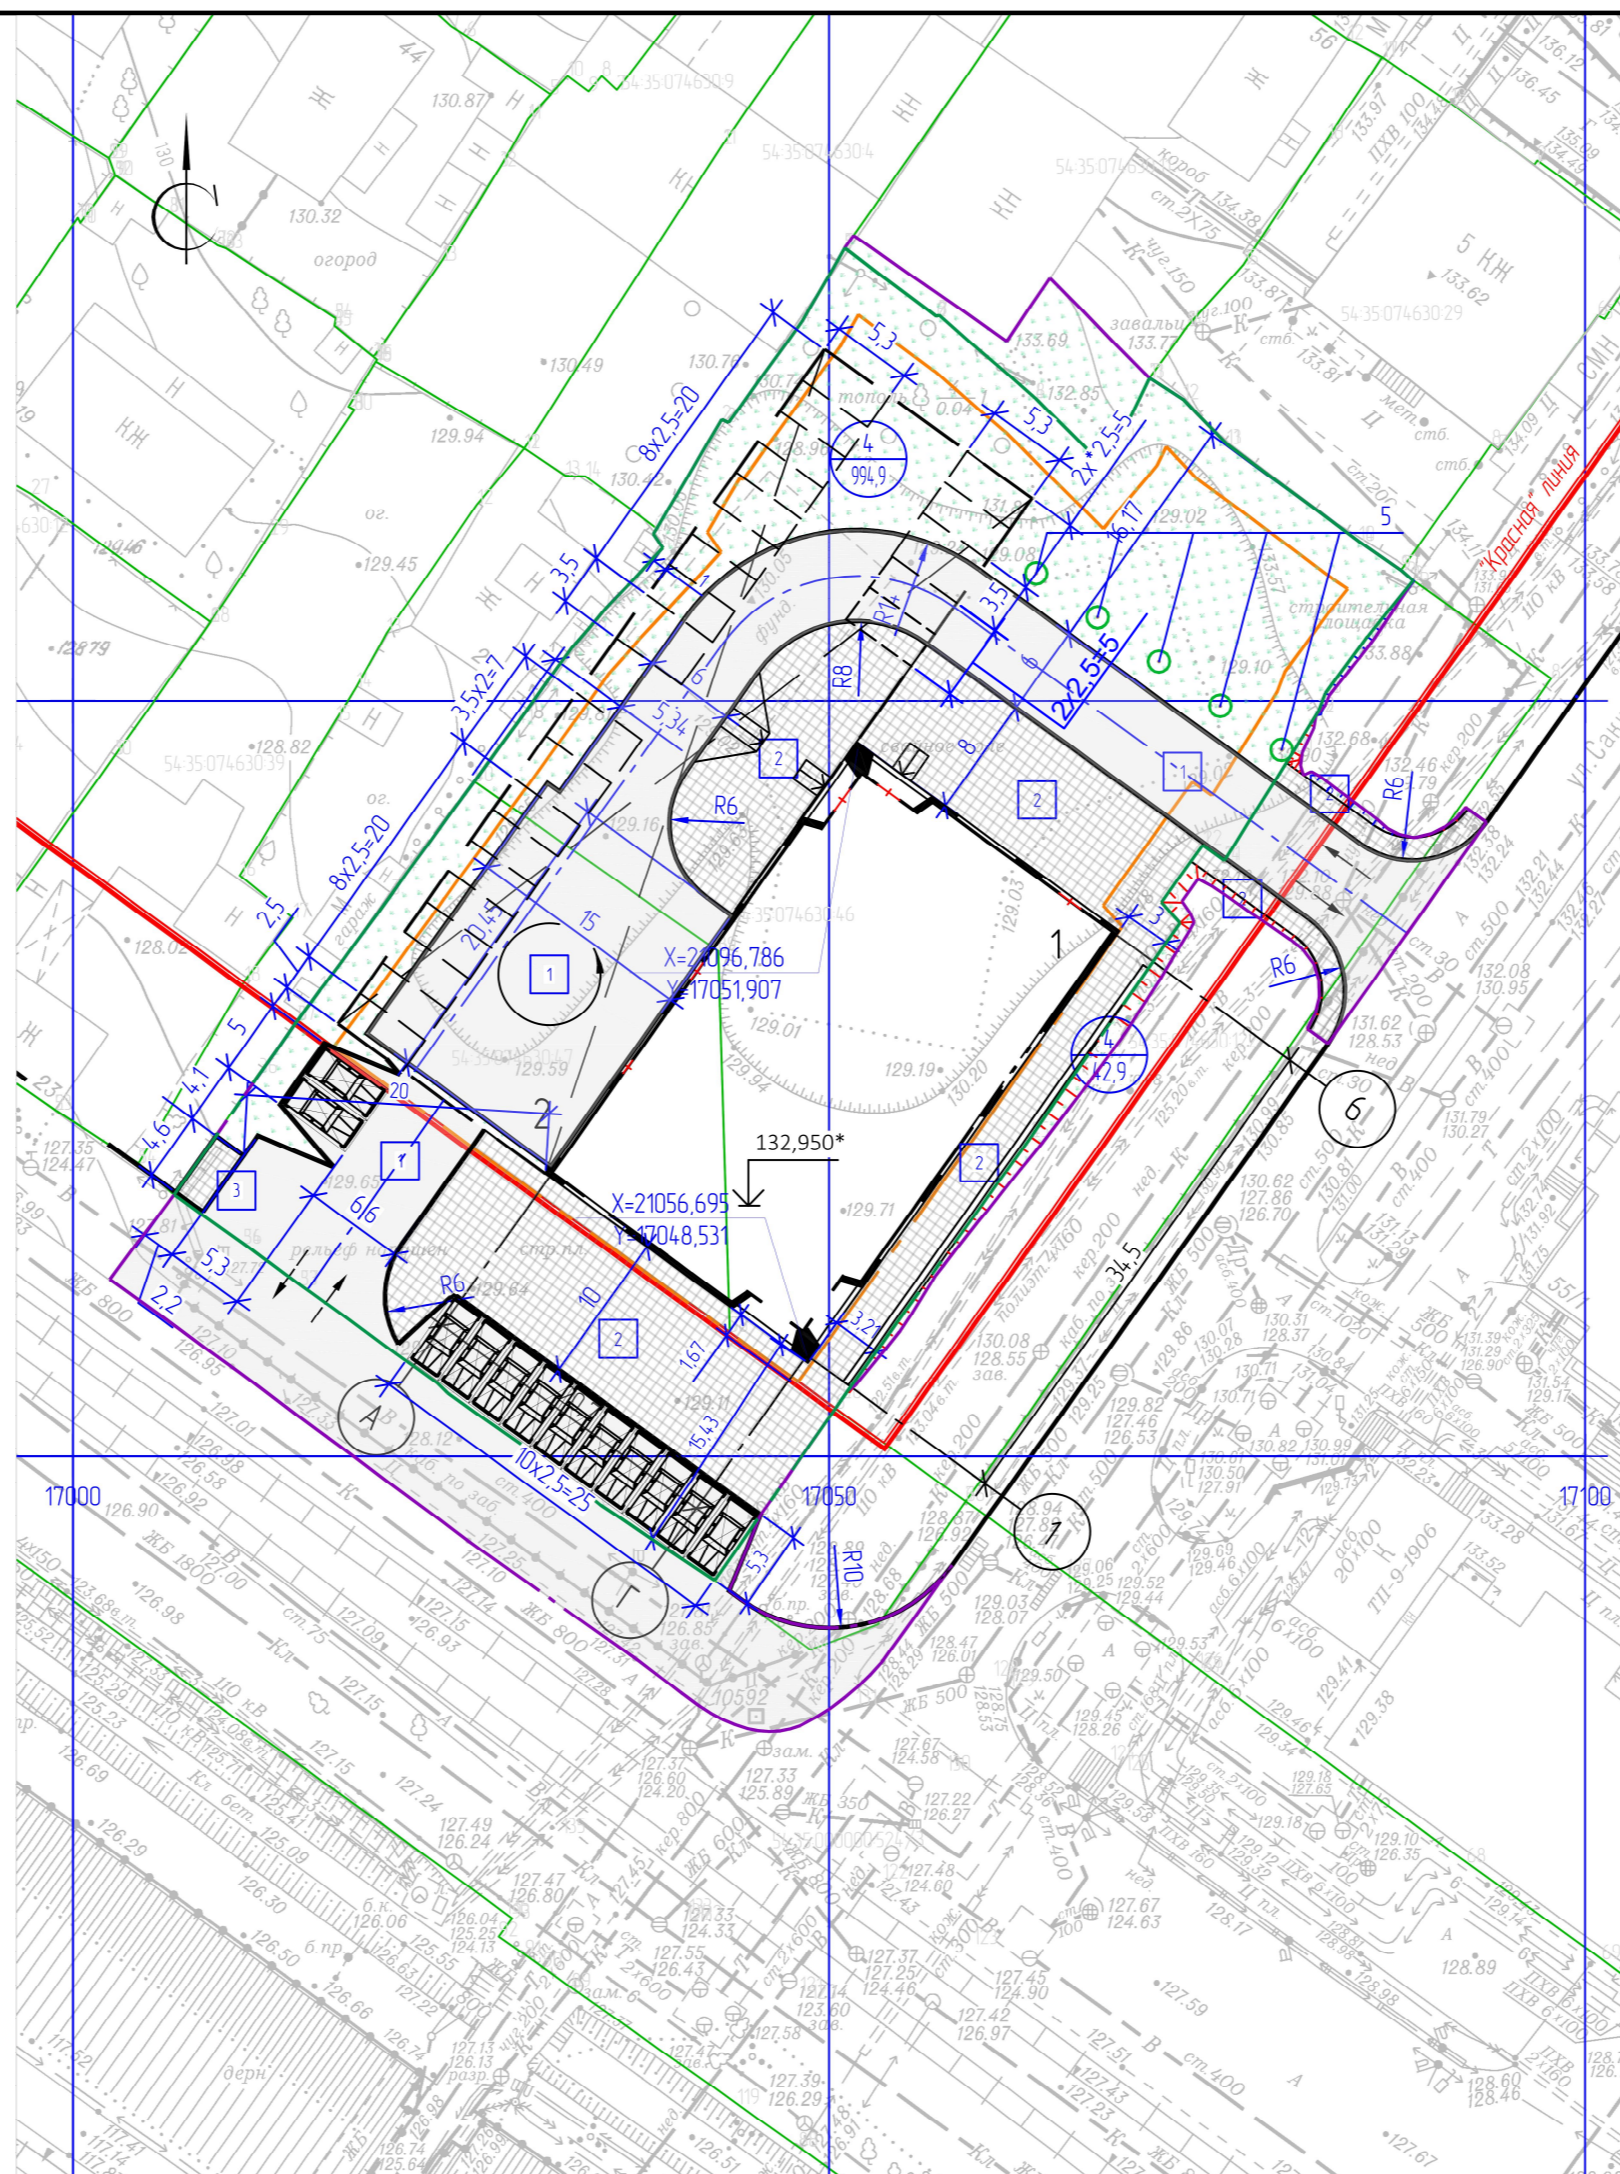

Ведомость жилых и общественных зданий и сооружений

Номер на плане	Наименование и обозначение	Этажность	Количество						Строительный объем, м ³		
			квартир		застройки		общая квартир		здания	всего	
			здания	всего	здания	всего	здания	всего			
Общественные здания и сооружения											
1	Многоквартирный жилой дом с помещениями общественного назначения	24	1	133	133	753,3	753,3	10138,69	10138,69		
2	Надземная автостоянка на 24 м/м с набесом с эксплуатируемой кровлей	1	1								
			2								

- 1 Система координат - местная, г. Новосибирск.
- 2 Система высот - Правобережная.

*За относительную отметку 0,000 принята отметка чистого пола первого этажа, соответствующая абсолютной отметке +129,350. На чертеже отражен план здания в уровне благоустройства объекта.

NSK.ZRN01.PD-ПЗУ.ГЧ

1	-	Зам.	01-01		28.07.20	Многоквартирный дом с объектами обслуживания жилой застройки во встроенных помещениях многоквартирного дома, трансформаторная подстанция по ул. Зырянской в Октябрьском районе г. Новосибирска					
Изм.	Кол. уч.	Лист	№ док.	Подп.	Дата						
Разраб.		Раманчаускас			25.06.20						
Проб.											
						Стадия	Лист	Листов			
						п	2				
						Схема планировочной организации земельного участка 1:500			ООО КБ "Кульман"		
									Формат А4x3		

Согласовано	
Взам. инв. №	
Подп. и дата	
Инв. № подл.	