


ЛИСТ 2.  
ЧЕРТЕЖ ГРАДОСТРОИТЕЛЬНОГО ПЛАНА ЗЕМЕЛЬНОГО УЧАСТКА

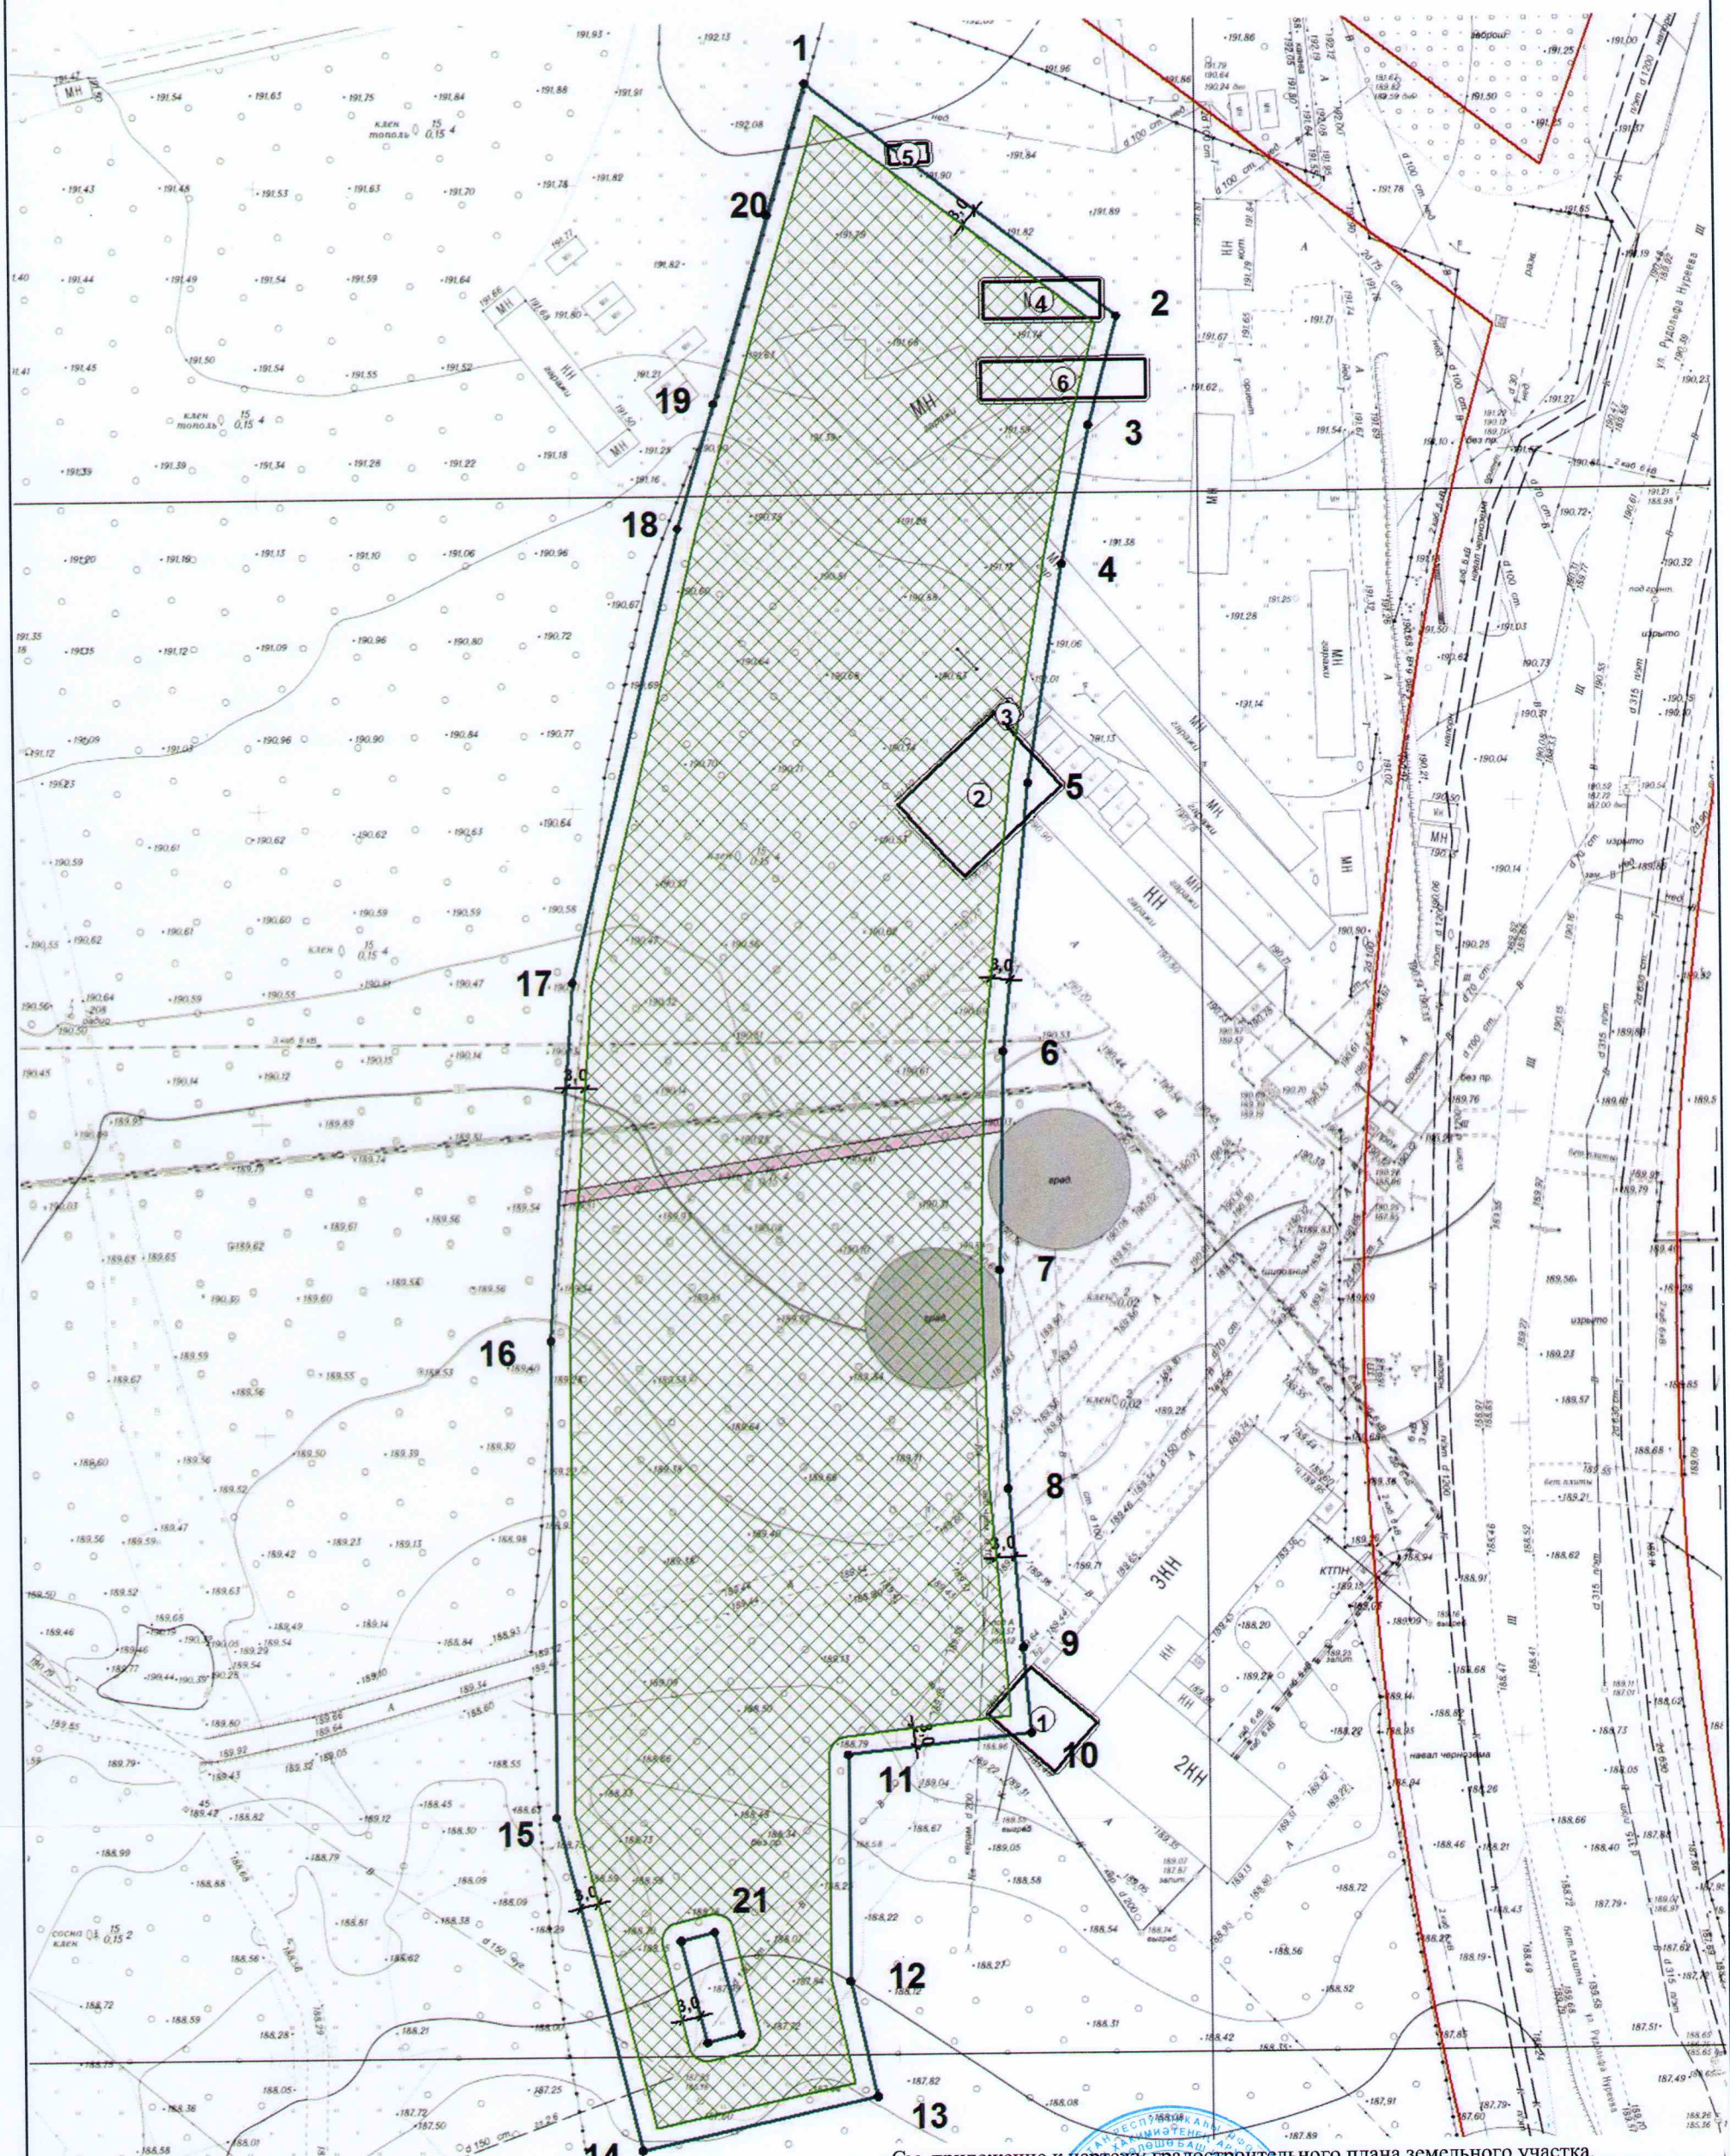

См. приложение к чертежу градостроительного плана земельного участка.

| Чертеж градостроительного плана земельного участка |                  |          |                  | ООО СЗ "Инновация" |        |
|----------------------------------------------------|------------------|----------|------------------|--------------------|--------|
| Должность                                          | Подпись          | Дата     | Фамилия          | Масштаб            | 1:1000 |
| Зам. начальника Главархитектуры                    | <i>[Подпись]</i> | 20.11.20 | А.А. Байназарова | Лист               | 2      |
| Начальник отдела ГПЗУ и ИСОГД                      | <i>[Подпись]</i> | 20.11.20 | Н.К. Токарева    |                    |        |
| Исполнитель                                        | <i>[Подпись]</i> | 20.11.20 | А.Р. Князева     | Листов             | 2      |

Главное управление  
архитектуры и  
градостроительства  
Администрации ГО г. Уфа РБ