

**ВЕДОМОСТЬ ЖИЛЫХ И ОБЩЕСТВЕННЫХ ЗДАНИЙ И СООРУЖЕНИЙ**


Номер на плане	Наименование и обозначение	Этажность		Кол-во		Площадь, м2		Строительный объем, м3	
		Этажи	Здания	Квартир	Всего	Здания	Всего	Здания	Всего
1 этап строительства									
1.3	Жилой дом № 3	26	1	168	168	876.00	876.00		
1.4	Здание общественного назначения с лоджиями и входной группой	3	1			1711.30	1711.30		
1.5.3	Подземная автостоянка на 561 машиномест	2	1			9910.00	9910.00	74500.00	74500.00
2	Трансформаторная подстанция	1	1			42.00	42.00		
2 этап строительства									
1.2	Жилой дом № 2	31	1	238	238	797.00	797.00		
1.5.2	Подземная автостоянка на 6 машиномест							71220.00	71220.00
3 этап строительства									
1.1	Жилой дом №1 со встроенной дошкольной образовательной организацией	26	1	172	172	785.00	785.00	63660.00	63660.00
1.5.1	Подземная автостоянка на 1 машиномест								
3	Открытая автостоянка застроенная на 7 машиномест								
4	Площадка ТБО								

**ЭКСПЛИКАЦИЯ ПЛОЩАДОК ДОУ**

Номер на плане	Наименование	Площадь, м2	Кол-во площадок
Д	Площадка смешанной группы от 3 до 7 лет	457.00	2
Е	Общая физкультурная площадка	138.00	1

**ЭКСПЛИКАЦИЯ ПЛОЩАДОК**

Номер на плане	Наименование	Площадь, м2				Кол-во площадок
		1 эт.спр.	2 эт.спр.	3 эт.спр.	Итого	
А	Площадка для игр детей	623.03	-	-	623.03	4
Б	Площадка для отдыха взрослого населения	215.00	-	-	215.00	1
В	Площадка для занятий физкультурой	666.40	-	203.79	870.19	3
	Велодорожка	94.80	172.85	-	267.65	1
Г	Площадка для ТБО					1

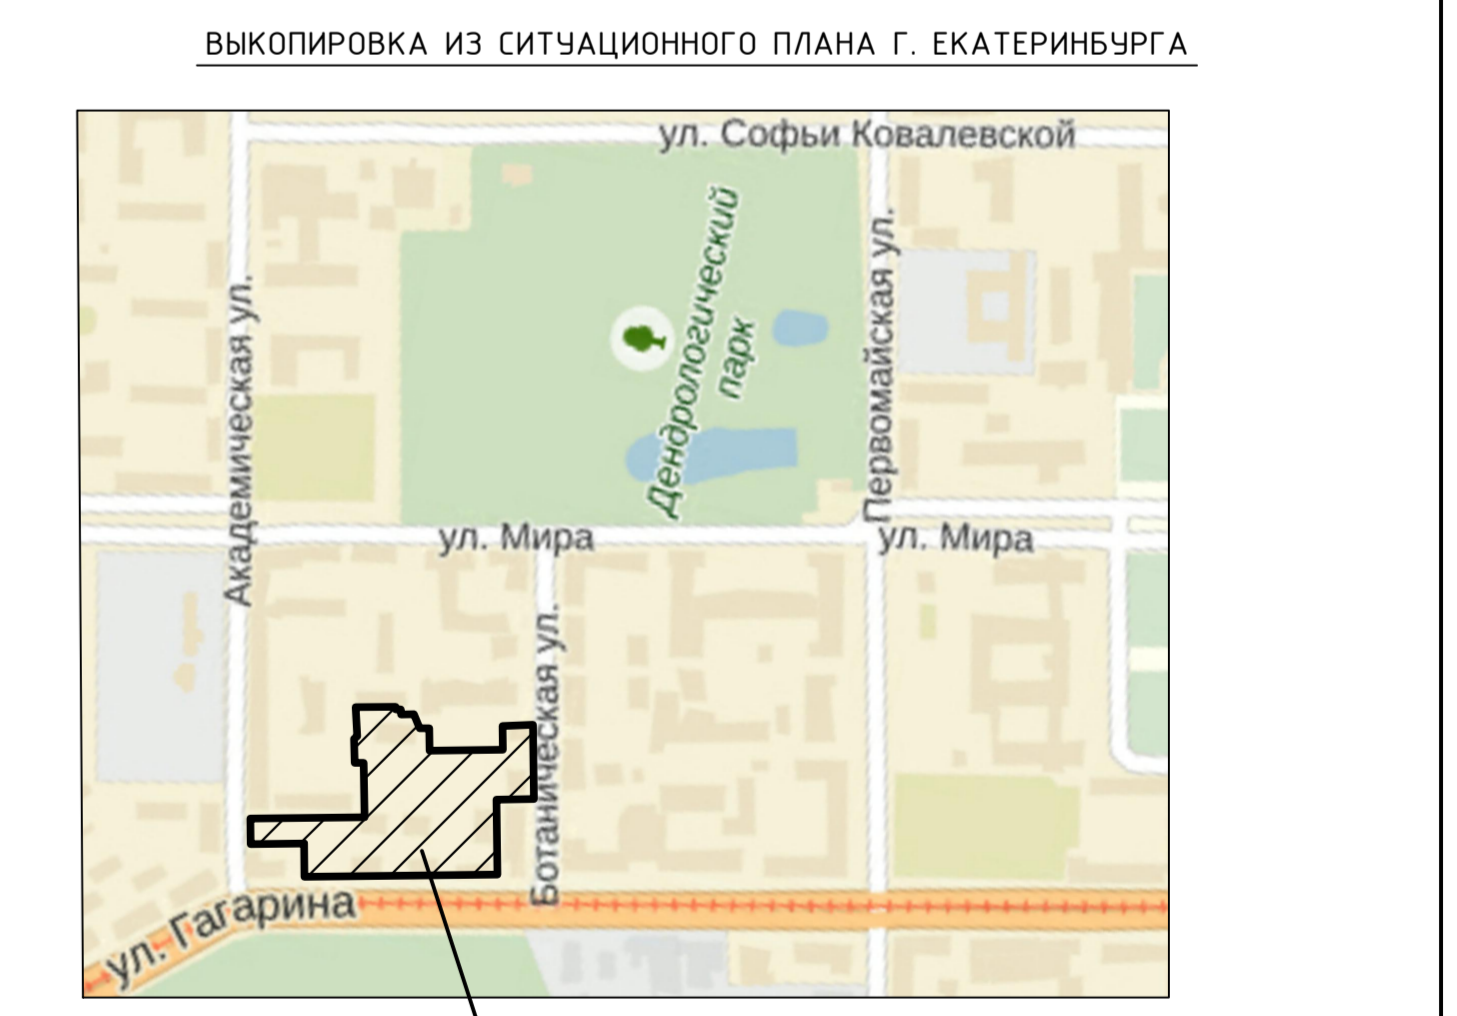

**АПУ. 083-00-ПЗУ. Г.Ч**

Изм.	Кол.	Лист	№ док.	Подп.	Дата	Содержание	Статус	Листов
2		зам.	81-21		03.21	Жилой комплекс со встроенными объектами общественного назначения и подземной автостоянкой в квартале улиц Гагарина - Академическая - Мира - Ботаническая в Кировском районе г. Екатеринбурга	П	3
1		зам.	81-19		12.19		Л	
Разработал		Измодов			11.19	Схема планировочной организации земельного участка 1500 выкопировка из ситуационного плана г. Екатеринбурга	П	3
Разработал		Тихтарова			11.19		Л	
Проверил		Белинская			11.19		Л	
Норм. контр.		Каразина			11.19		Л	

**АО "Корпорация "Атомстройкомплекс"**

Формат А1

Имя, И. подл., Подпись и дата, Взам. инв. №