



Чертеж градостроительного плана земельного участка и линий градостроительного регулирования М 1:500

Каталог координат
поворотных точек границ
земельного участка


N_пп	X_м	Y_м
1	38390,84	37799,58
2	38378,94	37820,85
3	38378,19	37820,43
4	38371,79	37831,97
5	38358,48	37852,76
6	38321,36	37881,34
7	38315,00	37886,43
8	38315,56	37887,12
9	38301,07	37899,50
10	38291,10	37907,38
11	38287,04	37898,90
12	38276,91	37905,44
13	38275,50	37903,26
14	38277,42	37898,38
15	38277,35	37873,06
16	38279,00	37866,51
17	38288,00	37863,03
18	38296,11	37850,96
19	38303,77	37837,12
20	38305,54	37838,08
21	38313,87	37823,27
22	38319,58	37825,75
23	38319,44	37826,28
24	38321,25	37827,55
25	38330,23	37812,87
26	38329,07	37812,21
27	38331,10	37808,23
28	38331,47	37808,39
29	38340,27	37791,53
30	38339,45	37791,08
31	38341,79	37786,61
32	38342,24	37786,81
33	38348,09	37776,03

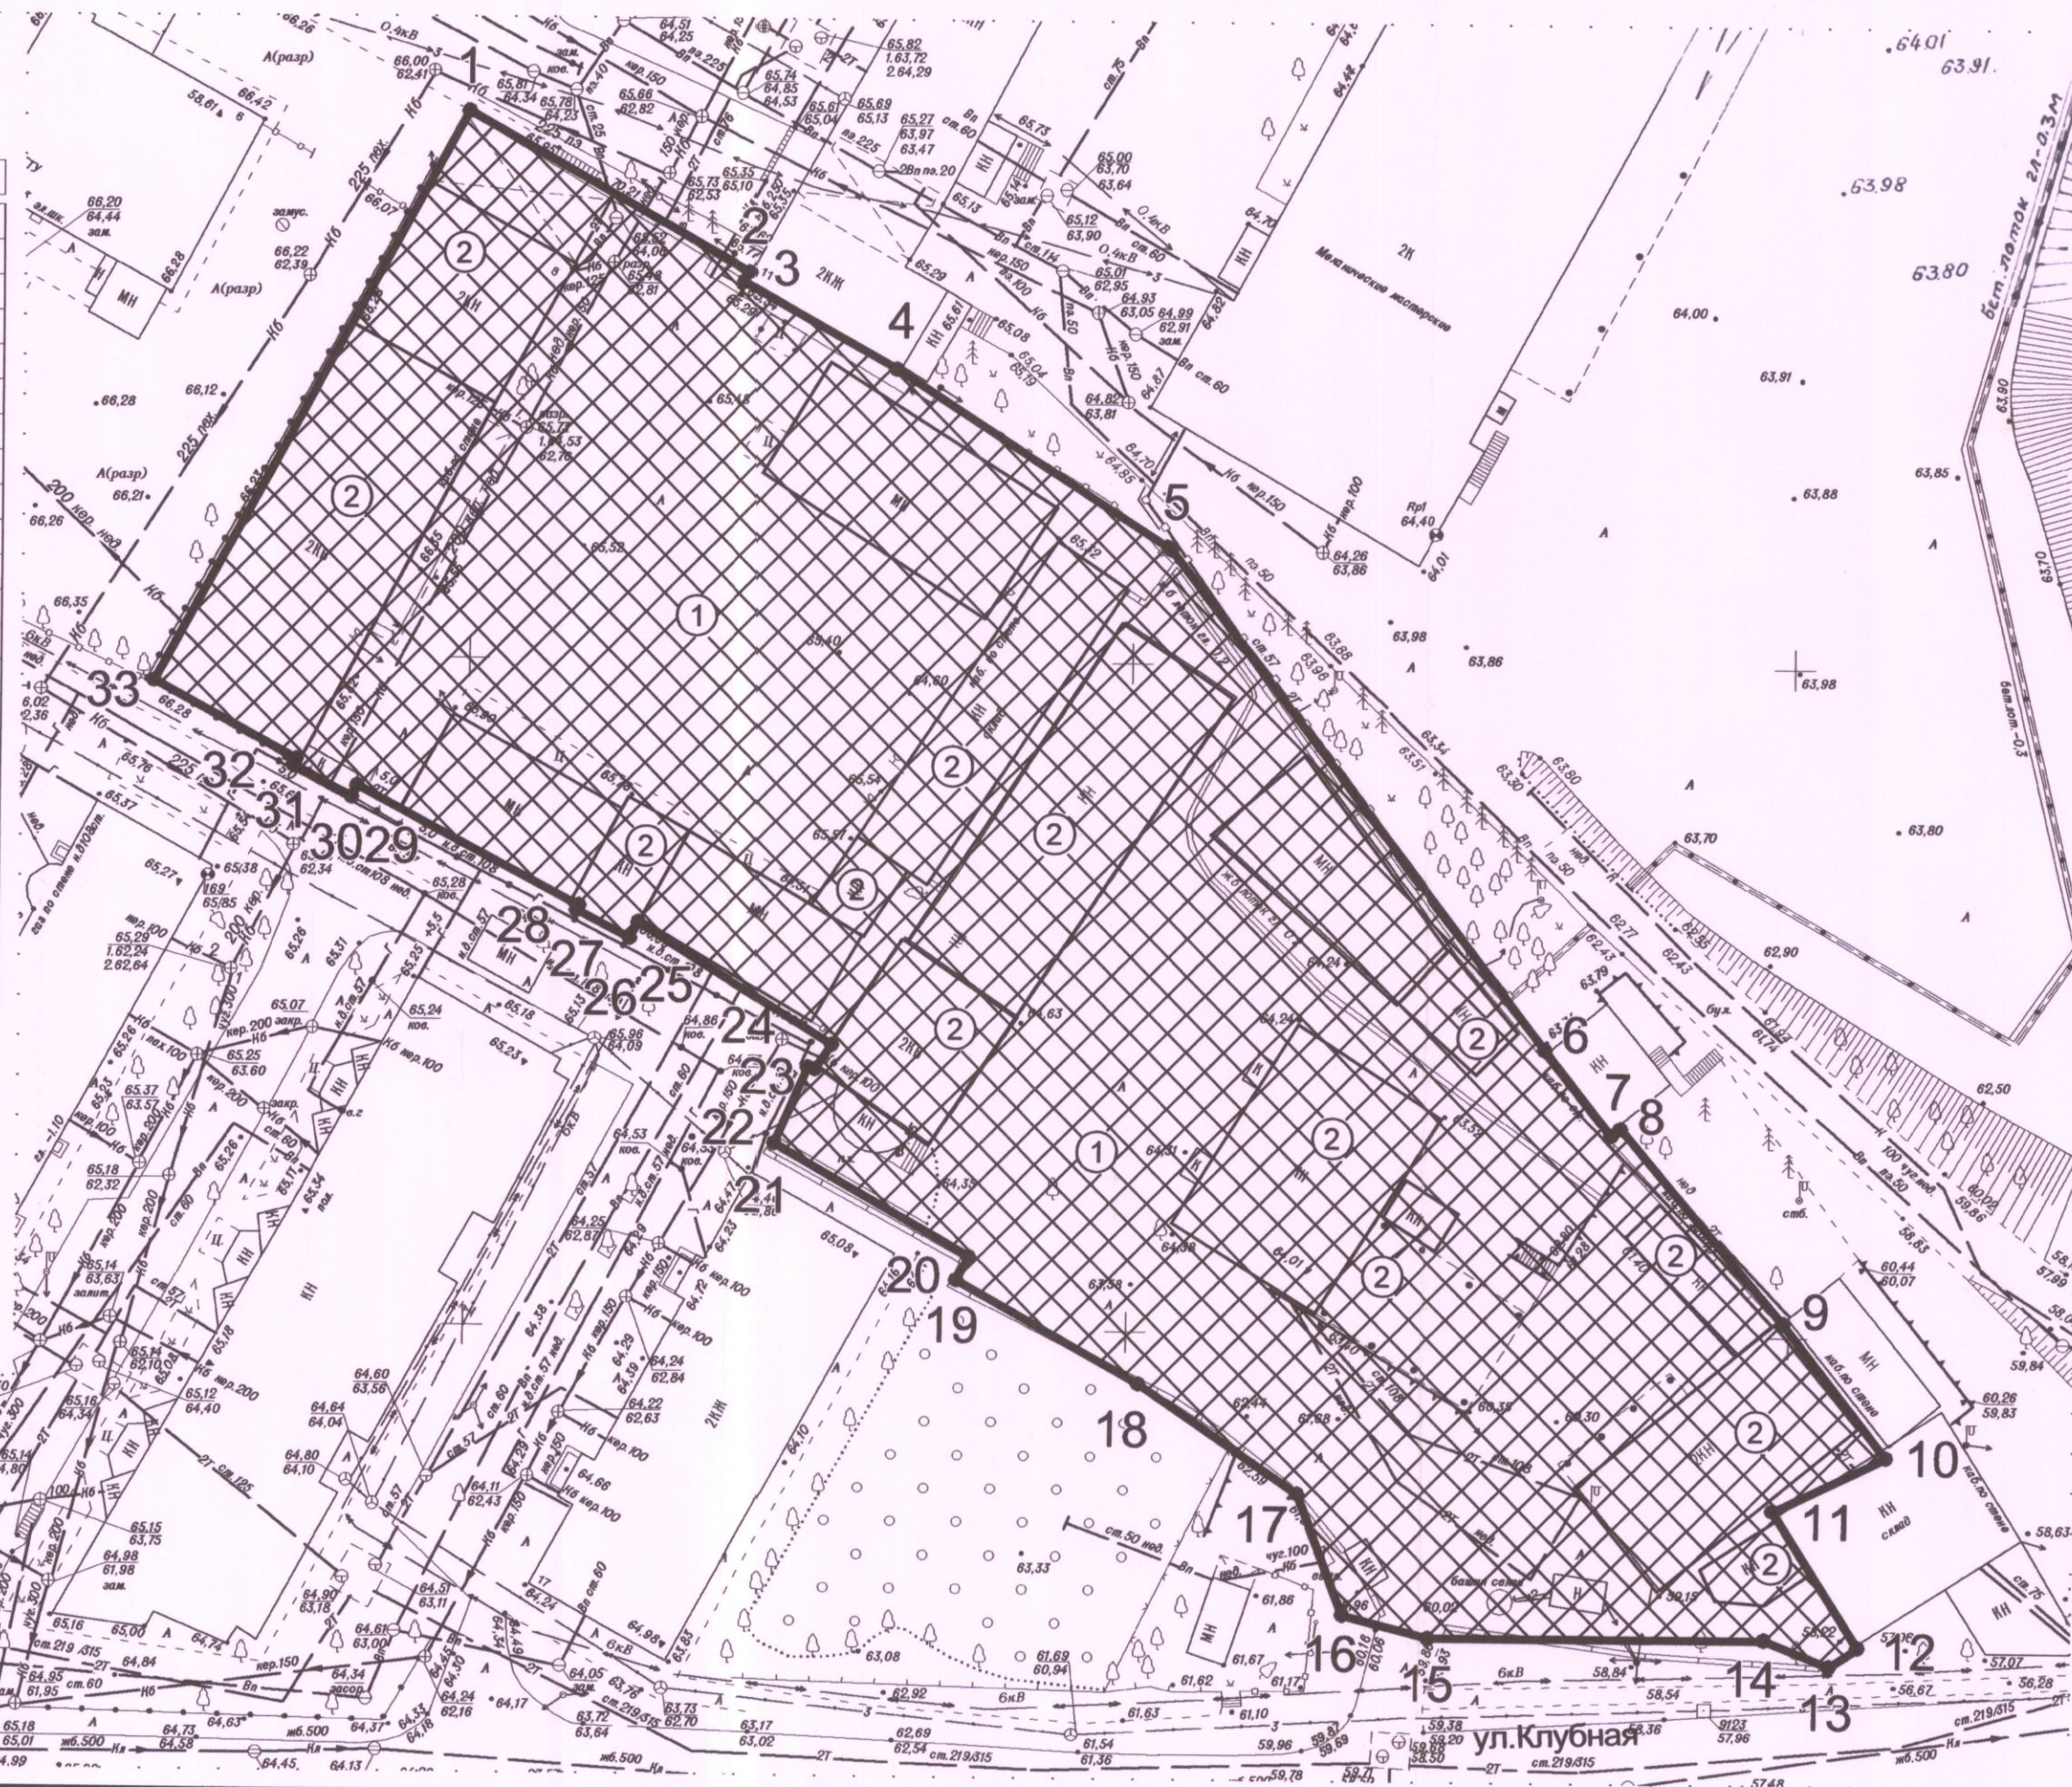


Условные обозначения

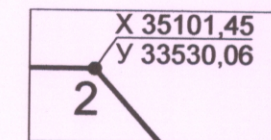


Граница земельного участка;
Точка поворота границ
земельного участка;
Координаты точек
поворотных углов

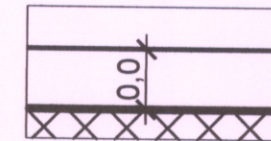

Минимальные отступы
от границ земельного
участка

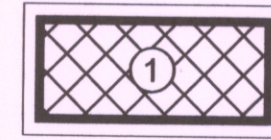


Место допустимого размещения зданий и сооружений

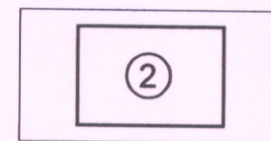

Объекты капитального строительства

Ситуационный план

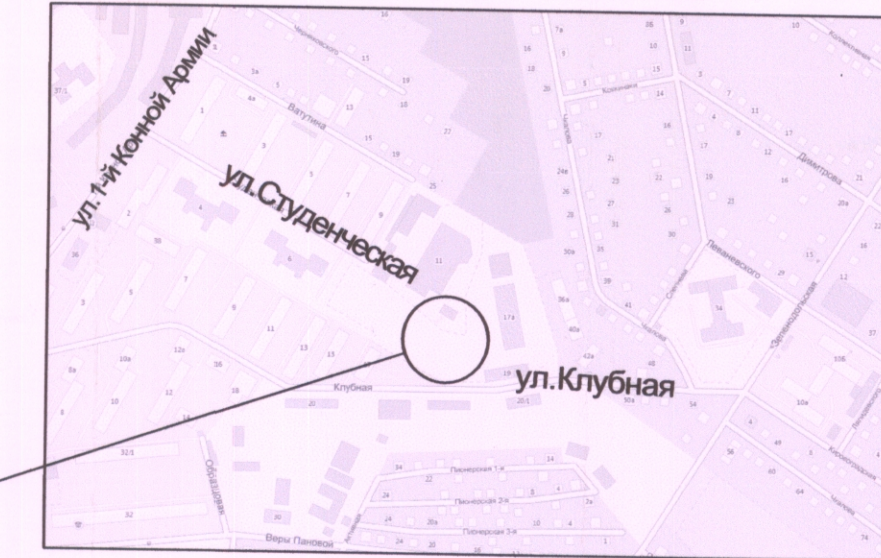

Экспликация мест допустимого размещения зданий и сооружений, объектов капитального строительства

Номер на плане	Наименование	Размеры участка		Площадь, га	Примечание
		max, м	min, м		
	Площадь земельного участка			0,6100	
1	Место допустимого размещения и реконструкции зданий и сооружений	140,00	40,00	0,6100	
2	Объекты капитального строительства				Существ.

1. Чертеж градостроительного плана земельного участка разработан на топографическом плане, выполненном ООО "Гео-Гарант" в сентябре 2014 года и принятом в информационную систему обеспечения градостроительной деятельности Департамента.
2. Чертеж градостроительного плана земельного участка разработан Департаментом архитектуры и градостроительства г. Ростова-на-Дону в ноябре 2015 года.

Утверждаю:

Главный архитектор города -
директор Департамента

Настоящий чертеж является обязательным приложением к градостроительному плану земельного участка от 11.11.2015 № Р.053.0000-11.2015.1653.000015

Ю.Я.Дворников

					Департамент архитектуры и градостроительства г.Ростова-на-Дону		
					Зона жилой застройки второго типа Ж-2/6/03 подзона Б		
Изм.	Кол.уч.	Лист	Надок	Подпись	Дата		
					Земельный участок по адресу : г. Ростов-на-Дону, Первомайский р-н, ул. Студенческая, 8		Стадия
							Лист
							Листов
Нач.отдела	Кондратьева В.О.				11.15		
Разработал	Лозгунова Н.К.				11.15		
Проверил	Карасева М.О.				11.15		
					Чертеж градостроительного плана земельного участка и линий градо- строительного регулирования М 1:500		Отдел рассмотрения документации по планировке территории
					Формат 695 x 297		