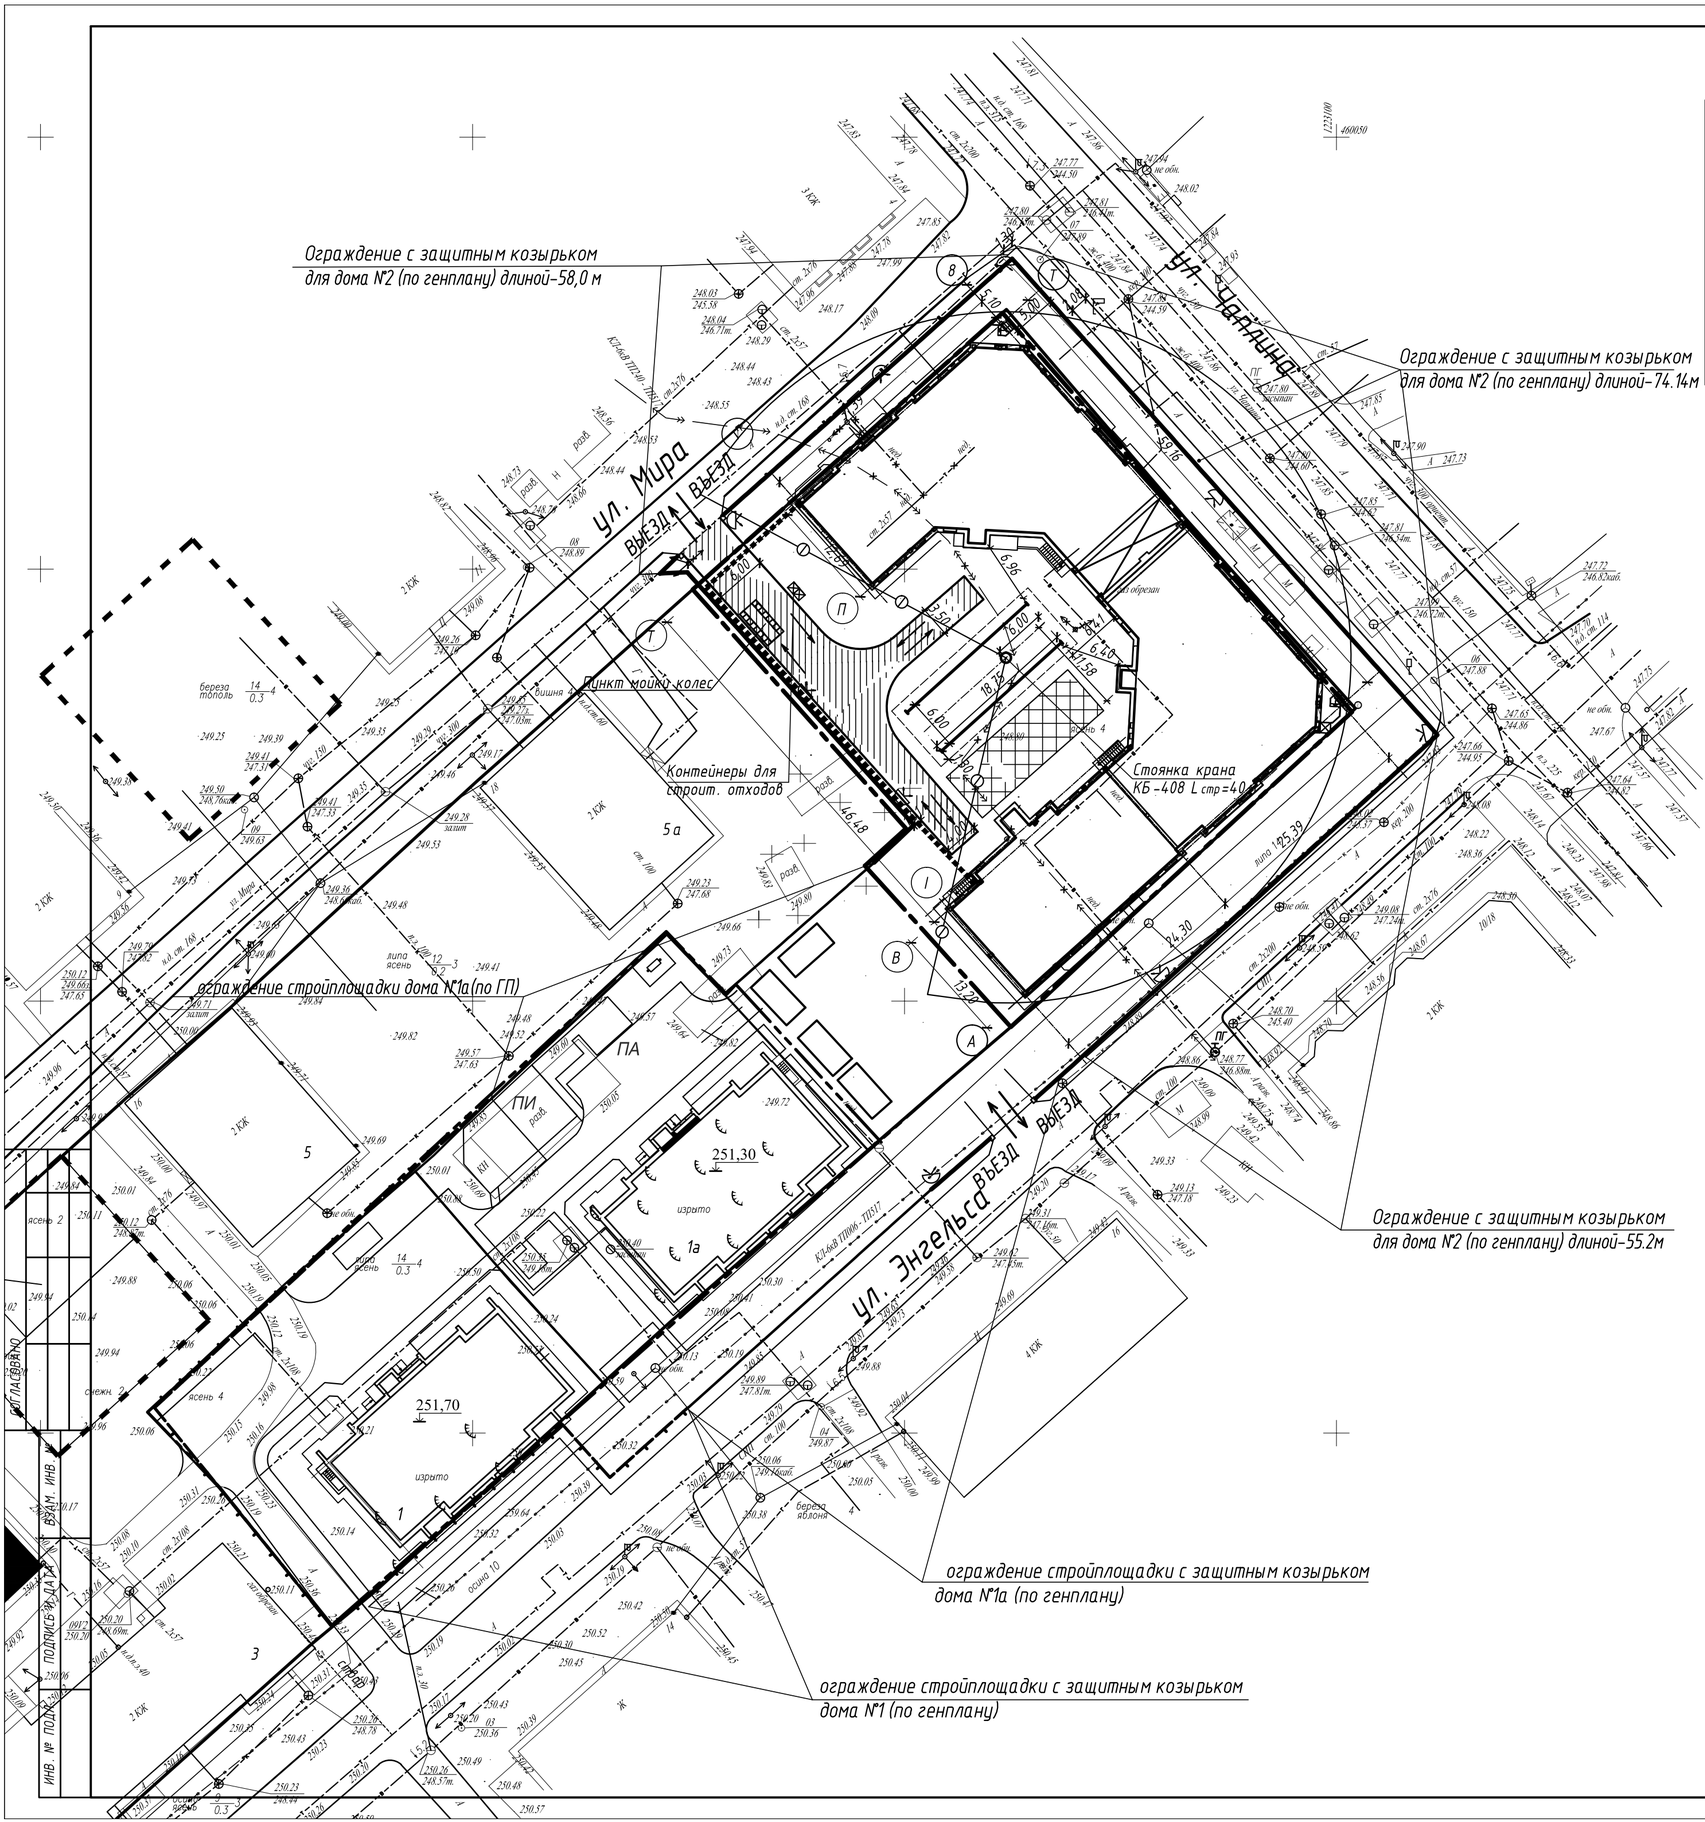

Ведомость жилых и общественных зданий и сооружений

Номер на плане	Наименование, обозначения	Этажность	Количество			Площадь, м²				Строительный объем, м³	
			Зданий	Квартир		Застройки		Общая			
				Здания	Всего	Здания	Всего	Здания	Всего	Здания	Всего
1а	3-этажный жилой дом (строящийся)	3	1	8	8	402.3	412.50	784.84	784.84	4820.47	4820.47
2	7-эт. 3-секционный жилой дом спомещениями общественного назначения и подземной парковкой на 41м/место(проектир)	7	1	108	108	1633.64	1729.70	7281,48 1223,62	7271,48 (квартир) 1223,62 (общ.пом-й)	40723,35	40723,35
5а	2-этажный жилой дом существ.	2									

Условные обозначения

- Граница земельного участка
- Граница благоустройства участка
- Проектируемое здание
- Площадка для складирования строительных материалов
- Временные дороги и проезды
- Временные здания и сооружения
- Временное ограждение строительной площадки дома 1 (по генплану)
- Временное ограждение строительной площадки дома 1а (по генплану)
- Временное ограждение строительной площадки дома 2 (по генплану)
- Временное ограждение строительной площадки домов (1,1а,2 по генплану) с защитным козырьком (со стороны улиц Энгельса-Чаплина-Мира)
- Подкрановый путь с ограждением (ст.1)
- Линия ограничения зоны действия крана
- Прожектор на период строительства (показан условно)
- ВЛ-0.4 кВ демонтируемая
- Водопровод не действующий демонтируемый
- Теплотрасса не действующая демонтируемая
- Вынос кабеля 6кВ из-под пятна застройки

Спецификация временных зданий и сооружений

Обозначение	Наименование	Ед.измер.	Кол-во	Примечание
	Ограждение для дома №2(по гп) в том числе с защитным козырьком	П.М	314.6 187,34	Забор из профлиста Н=2.0м ГОСТ23407-78
	Временная дорога	$м^2$	333.7	Ж.б. дорожные плиты ГОСТ 21924.1-93
	Водоснабжение	М		подвозная вода
	Электроснабжение	М		от существующ.электросети
	Подкрановые пути крана КБ 408	М	18.75	длина звена 12,5м (1,5 звена) ширина колеи 6м

						2-20-ПОС
2	-	зам	8-21		07.21	Квартал жилой застройки в границах улиц Энгельса-Чаплина-Мира
ИЗМ.	КОЛ.УЧ.	ЛИСТ	№ДОК.	ПОДПИСЬ	ДАТА	
Разработ	Егоренкова					Многоквартирный жилой дом с помещениями общественного назначения и подземной парковкой №2 по генплану — СТАДИЯ: П; ЛИСТ: 1и; ЛИСТОВ:
ГИП	Копайлов					Строигенплан М1:500 — ИП Глазкова Н.А. г. Смоленск
ГАП	Ковганова					