
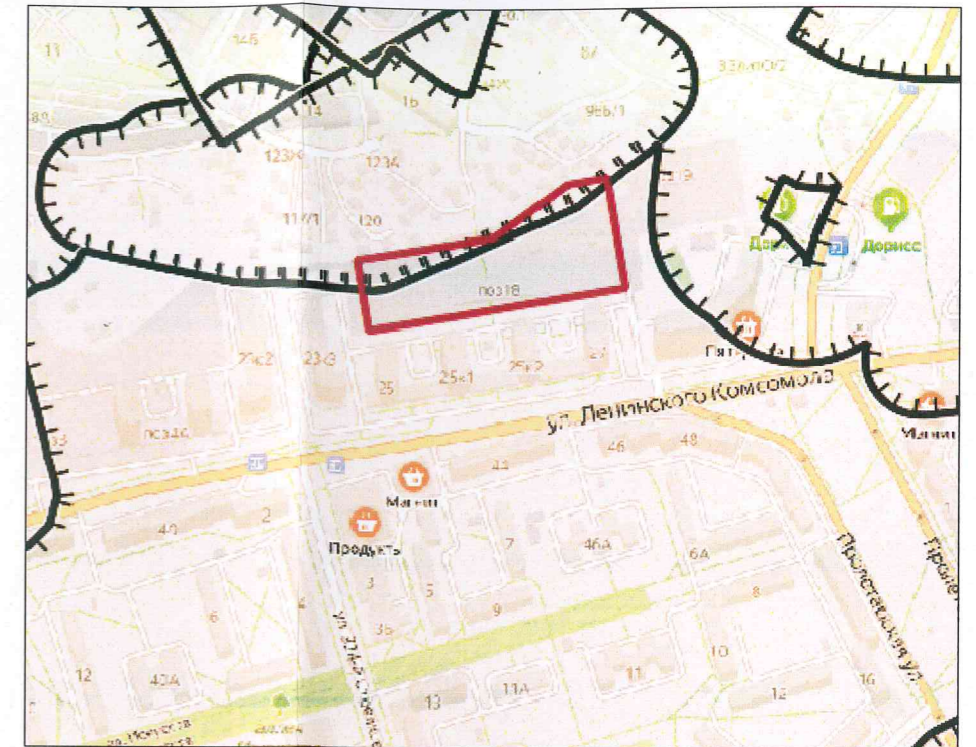


# 1. Чертеж градостроительного плана земельного участка

# Ситуационный план М 1:10000

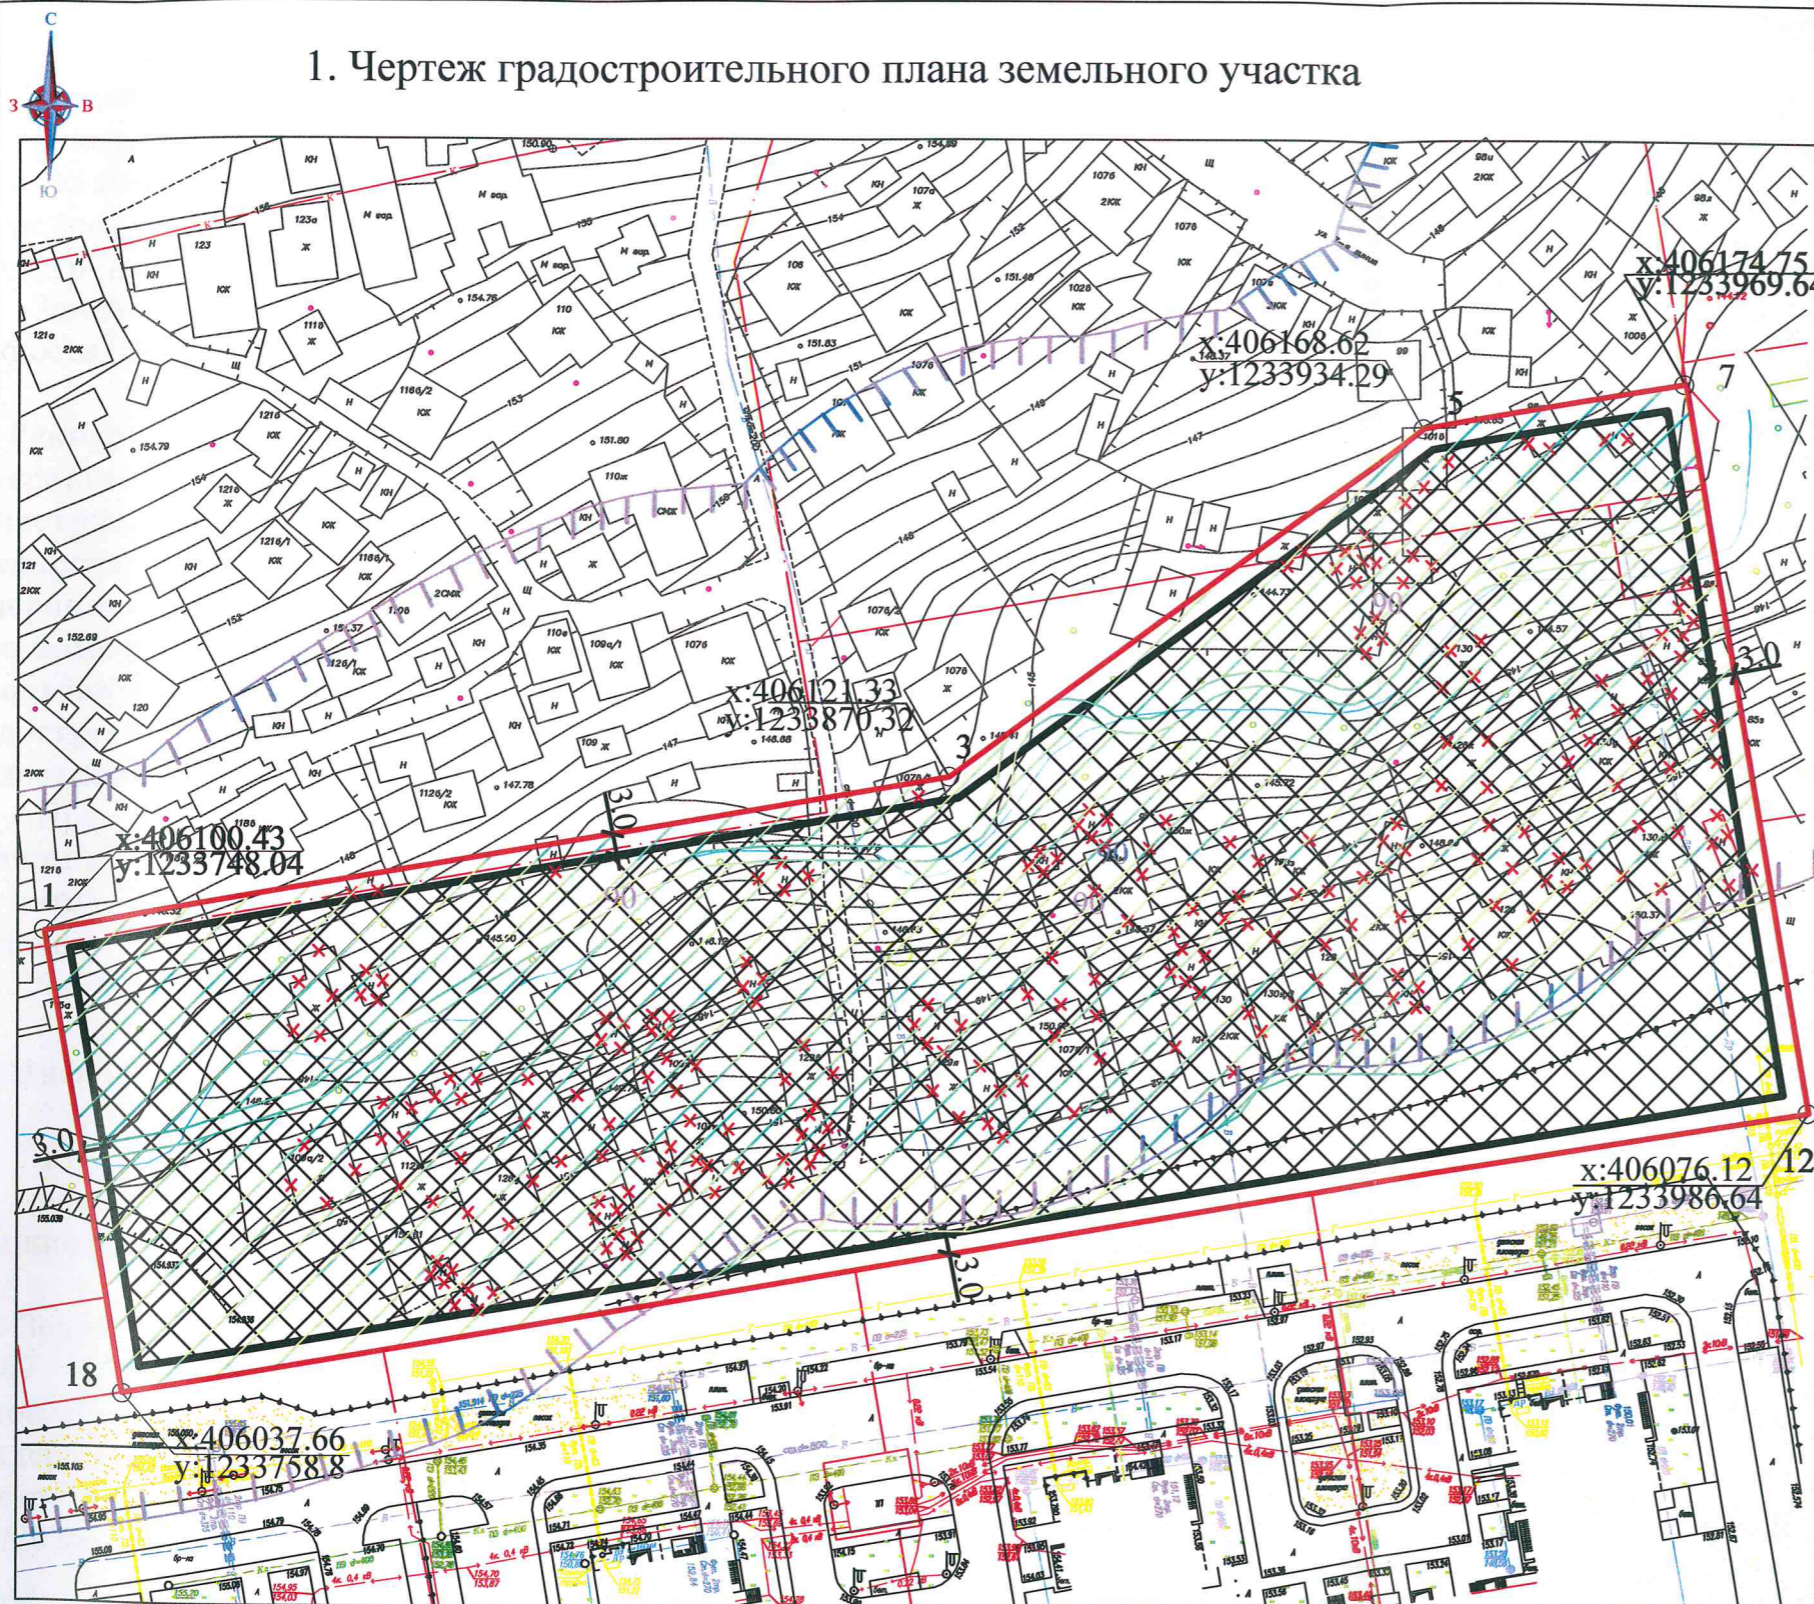

## Условные обозначения

- Граница земельного участка
- Номера характерных точек границ земельного участка с координатами
- Красные линии
- Минимальные отступы от границ земельного участка, в пределах которых разрешается строительство объектов капитального строительства (м)
- Границы, в пределах которых разрешается строительство объектов капитального строительства
- Номера объектов капитального строительства
- Граница публичных сервитутов
- Здания, подлежащие сносу (черный контур 0,1 мм, крестики красный цвет)
- Санитарно-защитная зона
- Водоохранная зона реки
- Иные ограничения (обременения) прав

Площадь земельного участка 17267 кв.м.

Чертеж градостроительного плана земельного участка разработан на топографической основе в масштабе М 1:1000, выполненной в 2017 году МБУ "Управление территориального планирования" города Чебоксары

Чертеж градостроительного плана земельного участка разработан " 12 " мая 2020г.

Заказчик: ООО "СЗ "Лидер"					
Адрес: Чувашская Республика-Чувашия, город Чебоксары					
Изм.	Колуч	Лист	№ док	Подпись	Дата
Начальник	Лукин С.В.				
Зам. начальника	Лукина Л.В.				
Нач. отдела	Степцова В.А.				
Вед. специалист	Котельникова И.Н.				
Исполнитель	Алексеева И.Н.				
Градостроительный план земельного участка				Стадия	Лист
Чертеж градостроительного плана земельного участка М 1:1000					<u>3</u>
				МБУ "Управление территориального планирования" города Чебоксары	Листов