



**Администрация города Тула**  
**Муниципальное учреждение**  
**«Управление капитального строительства города Тулы»**

**Градостроительный план земельного участка №**

Р Ф - 7 1 - 2 - 2 6 - 0 - 0 0 - 2 0 2 0 - 1 2 0 9

**Градостроительный план земельного участка подготовлен на основании  
заявления**

вх. УКС/вх-1838 от «26» октября 2020

(правообладатели: Куприенко Вадим Николаевич, Кирсанова Анна Владимировна,  
Хватов Василий Васильевич, Зыкина Марина Леонидовна, Зиновьева Ольга Викторовна,  
ООО «СПЕЦИАЛИЗИРОВАННЫЙ ЗАСТРОЙЩИК «Лето»)

(реквизиты заявления правообладателя земельного участка, иного лица в случае, предусмотренном частью 1.1 статьи 57.3  
Градостроительного кодекса Российской Федерации, с указанием ф.и.о. заявителя – физического лица, либо реквизиты  
заявления и наименование заявителя – юридического лица о выдаче градостроительного плана земельного участка)

**Местонахождение земельного участка**

**Тульская область**

(субъект Российской Федерации)

**муниципальное образование город Тула**

(муниципальный район или городской округ)

-

(поселение)

**Описание границ земельного участка (образуемого земельного участка):**

Обозначение (номер) характерной точки	Перечень координат характерных точек в системе координат, используемой для ведения Единого государственного реестра недвижимости	
	X	Y
1	744161.25	256073.79
2	744190.93	256120.09
3	744126.07	256161.68
4	744096.18	256115.49
1	744161.25	256073.79
1	744086.22	256112.98
2	744151.34	256213.59
3	744089.48	256253.07
4	744084.09	256244.63
5	744077.34	256248.96
6	744082.74	256257.38
7	744054.81	256274.96

8	744015.7	256213.68
9	744045.85	256194.44
10	744020.6	256154.88
1	744086.22	256112.98

Кадастровый номер земельного участка (при наличии) или в случае, предусмотренном частью 1.1 статьи 57.3 Градостроительного кодекса Российской Федерации, условный номер образуемого земельного участка на основании утвержденных проекта межевания территории и (или) схемы расположения земельного участка или земельных участков на кадастровом плане территории  
71:14:040401:8749 (код @99756, @99757)

Площадь земельного участка  
16144 м<sup>2</sup>

Информация о расположенных в границах земельного участка объектах капитального строительства  
В границах земельного участка расположены объекты капитального строительства.  
В количестве 1 единицы.

Информация о границах зоны планируемого размещения объекта капитального строительства в соответствии с утвержденным проектом планировки территории (при наличии)

Обозначение (номер) характерной точки	Перечень координат характерных точек в системе координат, используемой для ведения Единого государственного реестра недвижимости	
	X	Y
-	-	-

Реквизиты проекта планировки территории и (или) проекта межевания территории в случае, если земельный участок расположен в границах территории, в отношении которой утверждены проект планировки территории и (или) проект межевания территории

Постановление администрации города Тулы от 23.10.2020 №3773 «Об утверждении проекта планировки территории в границах земельного участка с кадастровым номером 71:14:040401:6845, расположенного по ул. Маршала Полубоярова в Привокзальном территориальном округе города Тулы».

(указывается в случае, если земельный участок расположен в границах территории, в отношении которой утверждены проект планировки территории и (или) проект межевания территории)

Градостроительный план подготовлен

Муниципальным учреждением

«Управление капитального строительства города Тулы»

(ф.и.о., должность уполномоченного лица, наименование органа)




*(Handwritten signature)*  
(подпись)

Заместитель  
начальника отдела выдачи  
градостроительных планов  
земельных участков  
И.В. Васина  
(расшифровка подписи)

Дата выдачи

*10.11.2020.*  
(ДД.ММ.ГГГГ)

1. Чертеж градостроительного плана земельного участка

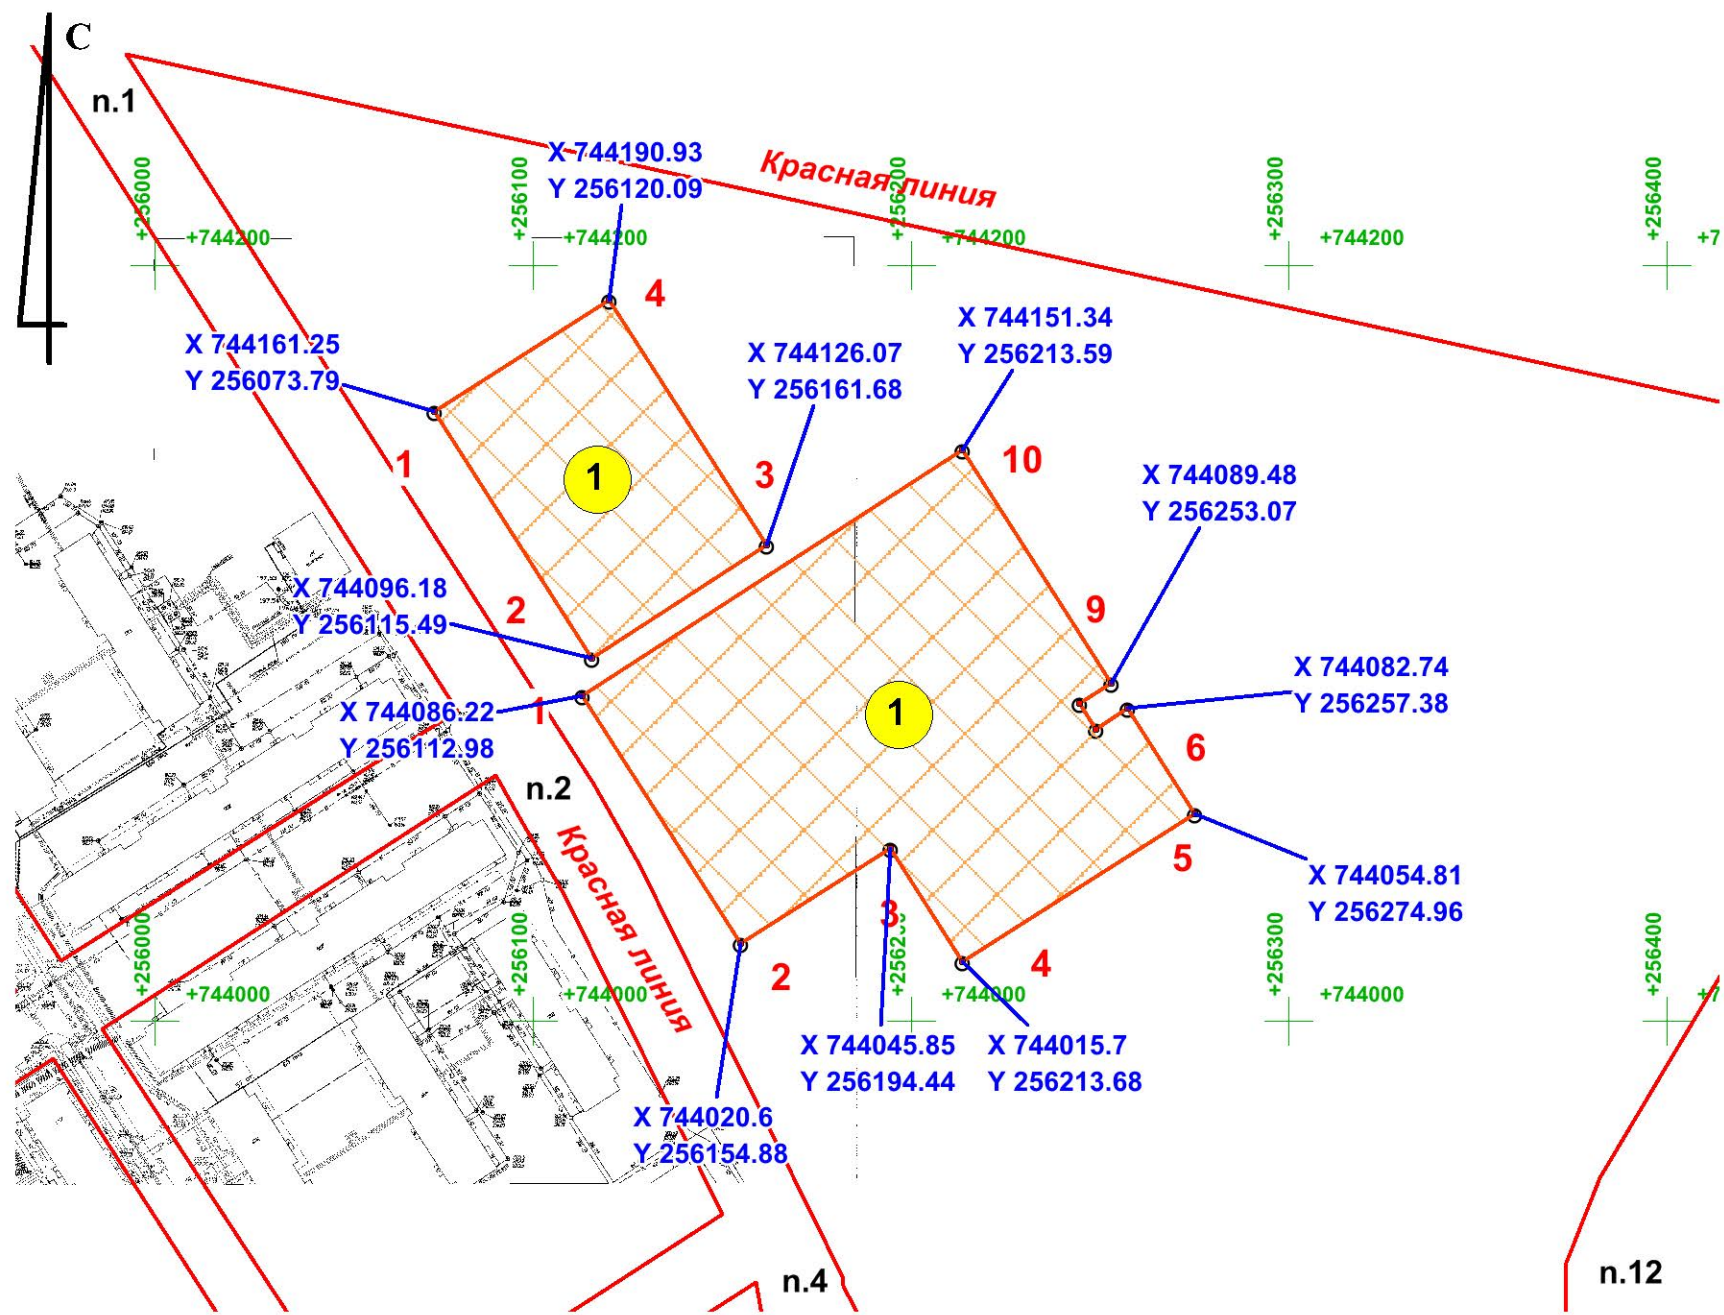

Ситуационный план

- УСЛОВНЫЕ ОБОЗНАЧЕНИЯ**
- Граница земельного участка
  - 1 Точки поворота границ земельного участка
  - X, Y Координаты точек поворотных углов земельного участка
  - 1 Границы, в пределах которых разрешается строительство объектов капитального строительства, устанавливаемые с учетом минимальных отступов
  - 2 Существующие объекты капитального строительства (здания, строения, сооружения)
  - n.1, n.2 Характерные точки красной линии

Масштаб 1:2000

Площадь участка 16144 м<sup>2</sup>

Чертеж Градостроительного плана земельного участка разработан на материалах единой электронной топографической основы города Тулы (ЕЭТО)

Чертеж Градостроительного плана земельного участка разработан муниципальным учреждением "Управление капитального строительства города Тулы"



Муниципальное учреждение "Управление капитального строительства города Тулы"

Заместитель  
начальника отдела  
выдачи градостроительных  
планов земельных участков И.В. Васина 2020г.

**2. Информация о градостроительном регламенте либо требованиях к назначению, параметрам и размещению объекта капитального строительства на земельном участке, на который действие градостроительного регламента не распространяется или для которого градостроительный регламент не устанавливается**

Земельный участок расположен в территориальной зоне  
**«Ж-5 - Зона застройки жилыми домами повышенной этажности»**  
Установлен градостроительный регламент

**2.1. Реквизиты акта органа государственной власти субъекта Российской Федерации, органа местного самоуправления, содержащего градостроительный регламент либо реквизиты акта федерального органа государственной власти, органа государственной власти субъекта Российской Федерации, органа местного самоуправления, иной организации, определяющего, в соответствии с федеральными законами, порядок использования земельного участка, на который действие градостроительного регламента не распространяется или для которого градостроительный регламент не устанавливается**

- Правила землепользования и застройки муниципального образования город Тула, утверждённые решением Тульской городской Думы от 23.12.2016 № 33/839.

**2.2. Информация о видах разрешенного использования земельного участка**

**Основные виды разрешенного использования земельного участка:**

- многоэтажная жилая застройка (высотная застройка)

**Вспомогательные виды разрешенного использования земельного участка:**

при соблюдении требований технических регламентов, действующих нормативов градостроительного проектирования, иных требований в соответствии с действующим законодательством допускаются в качестве вспомогательных видов разрешенного использования виды, технологически связанные с объектами основных и условно разрешенных видов использования или необходимые для их обслуживания, функционирования, благоустройства, инженерного обеспечения, безопасности.

**2.3. Предельные (минимальные и (или) максимальные) размеры земельного участка и предельные параметры разрешенного строительства, реконструкции объекта капитального строительства, установленные градостроительным регламентом для территориальной зоны, в которой расположен земельный участок:**

Предельные (минимальные и (или) максимальные) размеры земельных участков, в том числе их площадь			Минимальные отступы от границ земельного участка в целях определения мест допустимого размещения зданий, строений, сооружений, за пределами которых запрещено строительство зданий, строений, сооружений	Предельное количество этажей и (или) предельная высота зданий, строений, сооружений	Максимальный процент застройки в границах земельного участка, определяемый как отношение суммарной площади земельного участка, которая может быть застроена, ко всей площади земельного участка	Требования к архитектурным решениям объектов капитального строительства, расположенным в границах территории исторического поселения федерального или регионального значения	Иные показатели	
1	2	3						4
Длина, м	Ширина, м	Площадь, м <sup>2</sup> или га						
Не подлежит установлению	Не подлежит установлению	Не подлежит установлению	Не подлежат установлению	пп.1 п.2.3 90 м	40%	-	пп.2 п.2.3	

1) Предельное количество этажей устанавливается в соответствии с постановлением администрации города Тулы от 23.10.2020 №3773 «Об утверждении проекта планировки территории в границах земельного участка с кадастровым номером 71:14:040401:6845,



участка для которого градостроительный регламент не устанавливается				использования	ного использования	и (или) предельная высота зданий, строений, сооружений	в границах земельного участка, определяемый как отношение суммарной площади земельного участка, которая может быть застроена, ко всей площади земельного участка	ам объекта капитального строительства	земельного участка в целях определения мест допустимого размещения зданий, строений, сооружений, за пределами которых запрещено строительство зданий, строений, сооружений	нию объектов в капитальном строительстве
1	2	3	4	5	6	7	8	9	10	11
-	-	-	-	-	-	-	-	-	-	-

### 3. Информация о расположенных в границах земельного участка объектах капитального строительства и объектах культурного наследия

#### 3.1. Объекты капитального строительства

№ \_\_\_\_\_, \_\_\_\_\_  
 (согласно чертежу(ам) градостроительного плана) \_\_\_\_\_  
 Сооружение (Сеть канализации от КНС № 7а)  
 (назначение объекта капитального строительства, этажность, высотность, общая площадь, площадь застройки)  
 инвентаризационный или кадастровый номер \_\_\_\_\_ 71:30:000000:7726

#### 3.2. Объекты, включенные в единый государственный реестр объектов культурного наследия (памятников истории и культуры) народов Российской Федерации

№ \_\_\_\_\_, \_\_\_\_\_  
 (согласно чертежу(ам) градостроительного плана) \_\_\_\_\_  
 Информация отсутствует  
 (назначение объекта культурного наследия, общая площадь, площадь застройки)

\_\_\_\_\_ (наименование органа государственной власти, принявшего решение о включении выявленного объекта культурного наследия в реестр, реквизиты этого решения)  
 регистрационный номер в реестре \_\_\_\_\_ от \_\_\_\_\_ (дата)

#### 4. Информация о расчетных показателях минимально допустимого уровня обеспеченности территории объектами коммунальной, транспортной, социальной инфраструктур и расчетных показателях максимально допустимого уровня территориальной доступности указанных объектов для населения в случае, если земельный участок расположен в границах территории, в отношении которой предусматривается осуществление деятельности по комплексному и устойчивому развитию территории:

Информация о расчетных показателях минимально допустимого уровня обеспеченности территории								
Объекты коммунальной инфраструктуры			Объекты транспортной инфраструктуры			Объекты социальной инфраструктуры		
Наименование вида объекта	Единица измерения	Расчетный показатель	Наименование вида объекта	Единица измерения	Расчетный показатель	Наименование вида объекта	Единица измерения	Расчетный показатель
1	2	3	4	5	6	7	8	9
-	-	-	-	-	-	-	-	-
Информация о расчетных показателях максимально допустимого уровня территориальной доступности								
Наименование вида объекта	Единица измерения	Расчетный показатель	Наименование вида объекта	Единица измерения	Расчетный показатель	Наименование вида объекта	Единица измерения	Расчетный показатель
1	2	3	4	5	6	7	8	9
-	-	-	-	-	-	-	-	-

**5. Информация об ограничениях использования земельного участка, в том числе если земельный участок полностью или частично расположен в границах зон с особыми условиями использования территорий:**

1) Земельный участок полностью расположен в границах зоны с особыми условиями использования территории:

- Приаэродромная территория и полосы воздушных подходов, аэродром «Клоково» (третья, шестая, пятая, подзоны).

Ограничения использования земельных участков и объектов капитального строительства установлены следующими нормативными правовыми актами:

- Воздушный кодекс РФ;

- Санитарно-эпидемиологическое заключение №71 ТЦ.04.000.Т.000508.05.18 от 25.05.2018.

Площадь земельного участка, покрываемая зоной с особыми условиями использования территории, составляет 16144 м<sup>2</sup>.

2) При проектировании объекта капитального строительства надлежит обеспечить санитарные и противопожарные нормативы.

3) При проектировании объекта капитального строительства необходимо учесть охранные зоны инженерных сетей, либо обеспечить их вынос (перенос) по согласованию с их балансодержателями.

**6. Информация о границах зон с особыми условиями использования территорий, если земельный участок полностью или частично расположен в границах таких зон:**

Наименование зоны с особыми условиями	Перечень координат характерных точек в системе координат, используемой для ведения Единого государственного реестра недвижимости
---------------------------------------	--

использования территории с указанием объекта, в отношении которого установлена такая зона	Обозначение (номер) характерной точки	X	Y
1	2	3	4
-	-	-	-

**7. Информация о границах публичных сервитутов**

Информация отсутствует

Обозначение (номер) характерной точки	Перечень координат характерных точек в системе координат, используемой для ведения Единого государственного реестра недвижимости	
	X	Y
-	-	-

**8. Номер и (или) наименование элемента планировочной структуры, в границах которого расположен земельный участок** ул. Центральная

**9. Информация о технических условиях подключения (технологического присоединения) объектов капитального строительства к сетям инженерно-технического обеспечения, определенных с учетом программ комплексного развития систем коммунальной инфраструктуры поселения, городского округа**

- 1) АО «Тулагорводоканал» от 05.11.2020 № 2-36/11779-10 (Приложение 1).
- 2) В соответствии с письмом АО «Тулагоргаз» от 06.11.2020 № 000009958 техническая возможность подключения данного объекта к газораспределительной сети будет рассмотрена после предоставления информации о максимальном часовом расходе природного газа объектом.
- 3) АО «Тулатеплосеть» от 30.10.2020 № 1576/9 (Приложение 2).

**10. Реквизиты нормативных правовых актов субъекта Российской Федерации, муниципальных правовых актов, устанавливающих требования к благоустройству территории**

Решение Тульской городской Думы от 31.01.2018 № 47/1156 «О правилах благоустройства территории муниципального образования город Тула»

**11. Информация о красных линиях:**

Постановление администрации города Тулы от 23.10.2020 №3773 «Об утверждении проекта планировки территории в границах земельного участка с кадастровым номером 71:14:040401:6845, расположенного по ул. Маршала Полубоярова в Привокзальном территориальном округе города Тулы».

Обозначение (номер) характерной точки	Перечень координат характерных точек в системе координат, используемой для ведения Единого государственного реестра недвижимости	
	X	Y
п. 1	744255.77	255992.39
п. 2	744062.85	256116.10
п. 3	744041.75	256128.01
п. 4	743932.38	256181.85
п. 5	743929.86	256182.06
п. 6	743726.50	256288.30
п. 7	743734.12	256298.30
п. 8	743762.26	256335.26
п. 9	743770.96	256354.92



n. 10	743784.38	256359.64
n. 11	743838.01	256373.30
n. 12	743935.46	256373.02
n. 13	743958.56	256382.21
n. 14	744082.62	256456.26
n. 15	744094.34	256469.59
n. 16	744114.96	256484.68
n. 17	744143.84	256506.01



**АКЦИОНЕРНОЕ ОБЩЕСТВО  
" Т У Л А Г О Р В О Д О К А Н А Л "**

300001 г. Тула

Демидовская плотина, д. 8

т. (4872) 79-35-52 т./ф. 79-35-49

E-mail: info@tulavodokanal.ru

ОГРН 1087154028004

ИНН/КПП 7105504223/710501001

*05.11.2020 № 2-36/11749-10*

на № УКС/исх-890 от 29.10.2020 г.

Начальнику отдела выдачи градостроительных  
планов земельных участков  
Муниципальное учреждение "Управление  
капитального строительства города Тулы"  
А.С. Забелиной  
Гоголевская ул, д. 73  
Тула г  
Тульская обл, 300034

**Информация о плате за подключение  
объекта Заказчика к сетям водоснабжения**

Выдано: Муниципальное учреждение "Управление капитального строительства города Тулы"

Основание для выдачи: письмо от 29.10.2020 г №УКС/исх-890

Информация о земельном участке и подключаемом объекте Заказчика:

1. Место расположения земельного участка: муниципальное образование Тульская область, р-н Ленинский, п. Петровский, ул. Центральная, кадастровый номер 71:14:040401:8749, площадь участка 16144 кв.м

2. Объект Заказчика: объект капитального строительства

3. Максимальная присоединяемая нагрузка объекта в возможных точках подключения к коммунальным сетям водоснабжения :

по водоснабжению - потребные расходы воды не указаны в заявке

4. Тарифы установлены постановлением комитета Тульской области по тарифам от 06.06.2017г. №27/1 для расчета платы за подключение (технологическое присоединение) объектов капитального строительства к централизованным системам водоснабжения и водоотведения с размером подключаемой нагрузки, не превышающей 250 куб. м в сутки:

Ставка тарифа за подключаемую нагрузку водопроводной сети – 7,731 тыс. руб./куб. м в сутки (без НДС)

Ставка тарифа за протяженность подземной водопроводной сети (материал исполнения трубы полиэтилен) диаметром (без НДС):

40 мм и менее – 2,59 тыс. руб./м

от 40 мм до 70 мм (включительно) – 2,60 тыс. руб./м

от 70 мм до 100 мм (включительно) – 2,93 тыс. руб./м

от 100 мм до 150 мм (включительно) – 3,74 тыс. руб./м

от 150 мм до 200 мм (включительно) – 3,90 тыс. руб./м

от 200 мм до 250 мм (включительно) – 4,43 тыс. руб./м

Ставка тарифа за подключаемую нагрузку канализационной сети – 5,013 тыс. руб./куб. м в сутки (без НДС)

Ставка тарифа за протяженность подземной канализационной сети (материал исполнения трубы полиэтилен) диаметром (без НДС):

от 100 мм до 150 мм (включительно) – 4,01 тыс. руб./м

от 150 мм до 200 мм (включительно) – 4,05 тыс. руб./м.

Размер платы за подключение (технологическое присоединение) определяется путем суммирования:

-произведения ставки тарифа за подключаемую нагрузку на подключаемую нагрузку объекта и -произведения ставки тарифа за протяженность подземной сети на расстояние от границы земельного участка объекта до точки подключения к централизованным системам холодного водоснабжения.

Если величина подключаемой (присоединяемой) нагрузки объекта превышает 250 куб.м в сутки, размер платы за подключение устанавливается комитетом Тульской области по тарифам индивидуально с учетом расходов на увеличение мощности (пропускной способности) централизованных систем водоснабжения, в том числе расходов на реконструкцию и модернизацию существующих объектов централизованных систем водоснабжения.

Информируем:

Собственник земельного участка в случае размещения муниципальных сетей водоснабжения и водоотведения на его участке должен письменно сообщить о прохождении сетей ресурсоснабжающей организации.

Собственник земельного участка обязан соблюдать требования нормативно-правовых актов в отношении санитарной полосы отвода сетей.

В соответствии со строительными и санитарными нормами и правилами строительство на сетях водопровода и канализации запрещено.

В соответствии с требованиями СП 18.13330.2011, 42.13330.2016, минимальное расстояние по горизонтали (в свету) от фундаментов зданий и сооружений до:

- сетей водопровода и напорных сетей канализации- 5м;
- самотечных сетей канализации- 3 м.

Начальник службы водопровода и канализации

Б.М. Сапаров

Согласовано: Т.С. Пасюта

О.Ю. Давыдова  
79-35-28



**Акционерное общество  
«Тульское предприятие тепловых сетей»  
(АО «Тулатеплосеть»)**

ИНН 7102005547

ОГРН 1027100684632

300001, г. Тула ул. К. Маркса 28

тел.(4872) 42-59-53, ф.(4872) 42-59-44

30.10.2020

№ 1546/19

На № \_\_\_\_\_

**Начальнику отдела  
выдачи градостроительных  
планов земельных участков  
МУ «УКС г.Тулы»  
Забелиной А.С.**

На Ваш запрос №УКС/исх-890 от 29.10.2020 г. сообщаю, что в районе расположения объекта предполагаемого к строительству на земельном участке с кадастровым номером 71:14:040401:8749, расположенного по адресу: Тульская область, Ленинский р-н, п. Петровский, ул. Центральная отсутствуют источники тепловой энергии, обслуживаемые АО «Тулатеплосеть».

Предлагаю Вам предусмотреть строительство собственного источника теплоснабжения.

Генеральный директор

Клейменов Н.А.

Исп. Швалева Е.Ю.  
Тел. 42-59-28



Прошито 12 лист 57

Заместитель начальника отдела выдачи градостроительных планов земельных участков МУ «УКС г. Тулы»

И.В. Васина И.В. Васина

« \_\_\_\_\_ » \_\_\_\_\_ 2020г.