
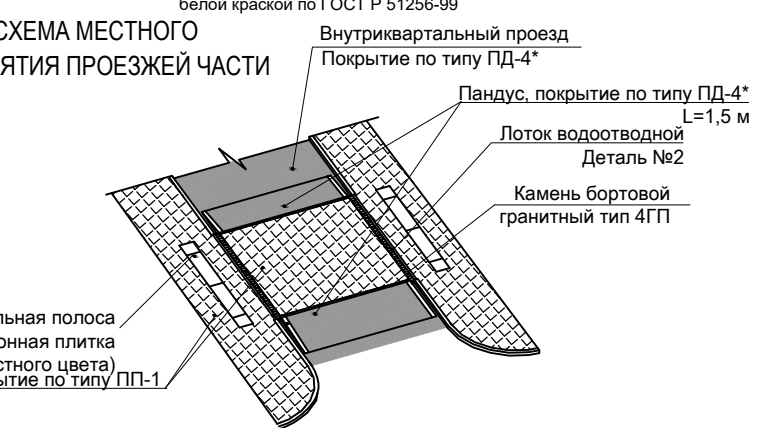
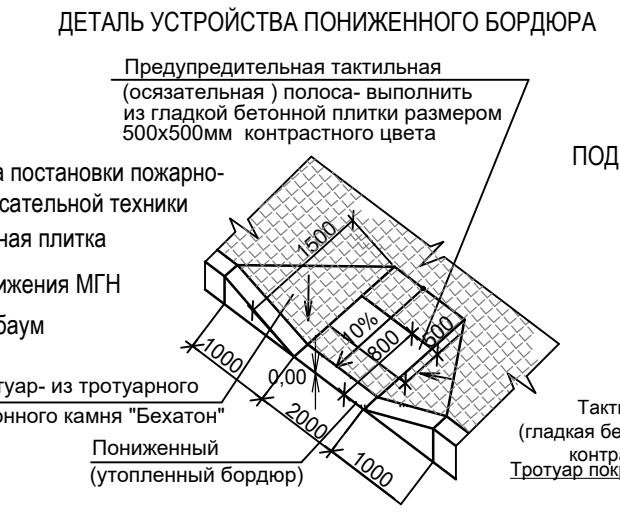


Экспликация зданий и сооружений

| Номер на плане | Наименование  | Примечание    |
|----------------|---|---------------|
| 1              | Многоэтажный жилой дом со встроенными помещениями и подземным паркингом | Проектируемый |
| 1.1            | Въезд в подземный паркинг   | Проектируемый |
| 1.2            | Встроенная мусорокамера   | Проектируемая |
| A1             | Площадка для игр детей  | Проектируемая |
| A2             | Площадка для отдыха взрослого населения                                 | Проектируемая |
| A3             | Площадка для занятия физкультурой                                       | Проектируемая |
| Б              | Подъемник для МГН   | Проектируемый |
| P1             | Автостоянка на 6 м/м  | Проектируемая |

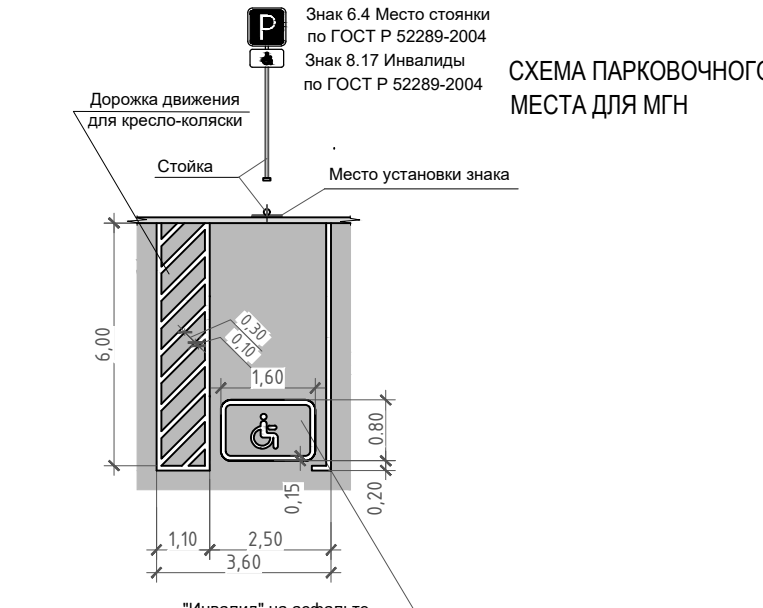

|              |  |
|--------------|--|
| Взам. инв. № |  |
| Подл. и дата |  |
| Инв. № подл. |  |

| Изм.       | Кол.уч.  | Лист | № док. | Подпись         | Дата  |
|------------|----------|------|--------|-----------------|-------|
| 1          | -        | Зам  | 09-21  | <i>Зел</i>      | 06.21 |
| Разработал | Старцева |      |        | <i>Старцева</i> | 05.21 |
| Проверил   | Зелик    |      |        | <i>Зелик</i>    | 05.21 |
| Н.контроль | Баишева  |      |        | <i>Баишева</i>  | 05.21 |

|  |      |        |               |
|--|------|--------|---------------|
| 01 - 21- П-ПЗУ   |      |        |               |
| Жилой дом со встроенными нежилыми помещениями и подземным паркингом по ул. Лодыгина в Кировском районе г.Екатеринбурга |      |        |               |
| стадия   | лист | листов |               |
| П  | 1    |        |               |
| Схема планировочной организации земельного участка М1:500  |      |        | ООО"Тандем-К" |