


Схема планировочной организации земельного участка, М 1:500

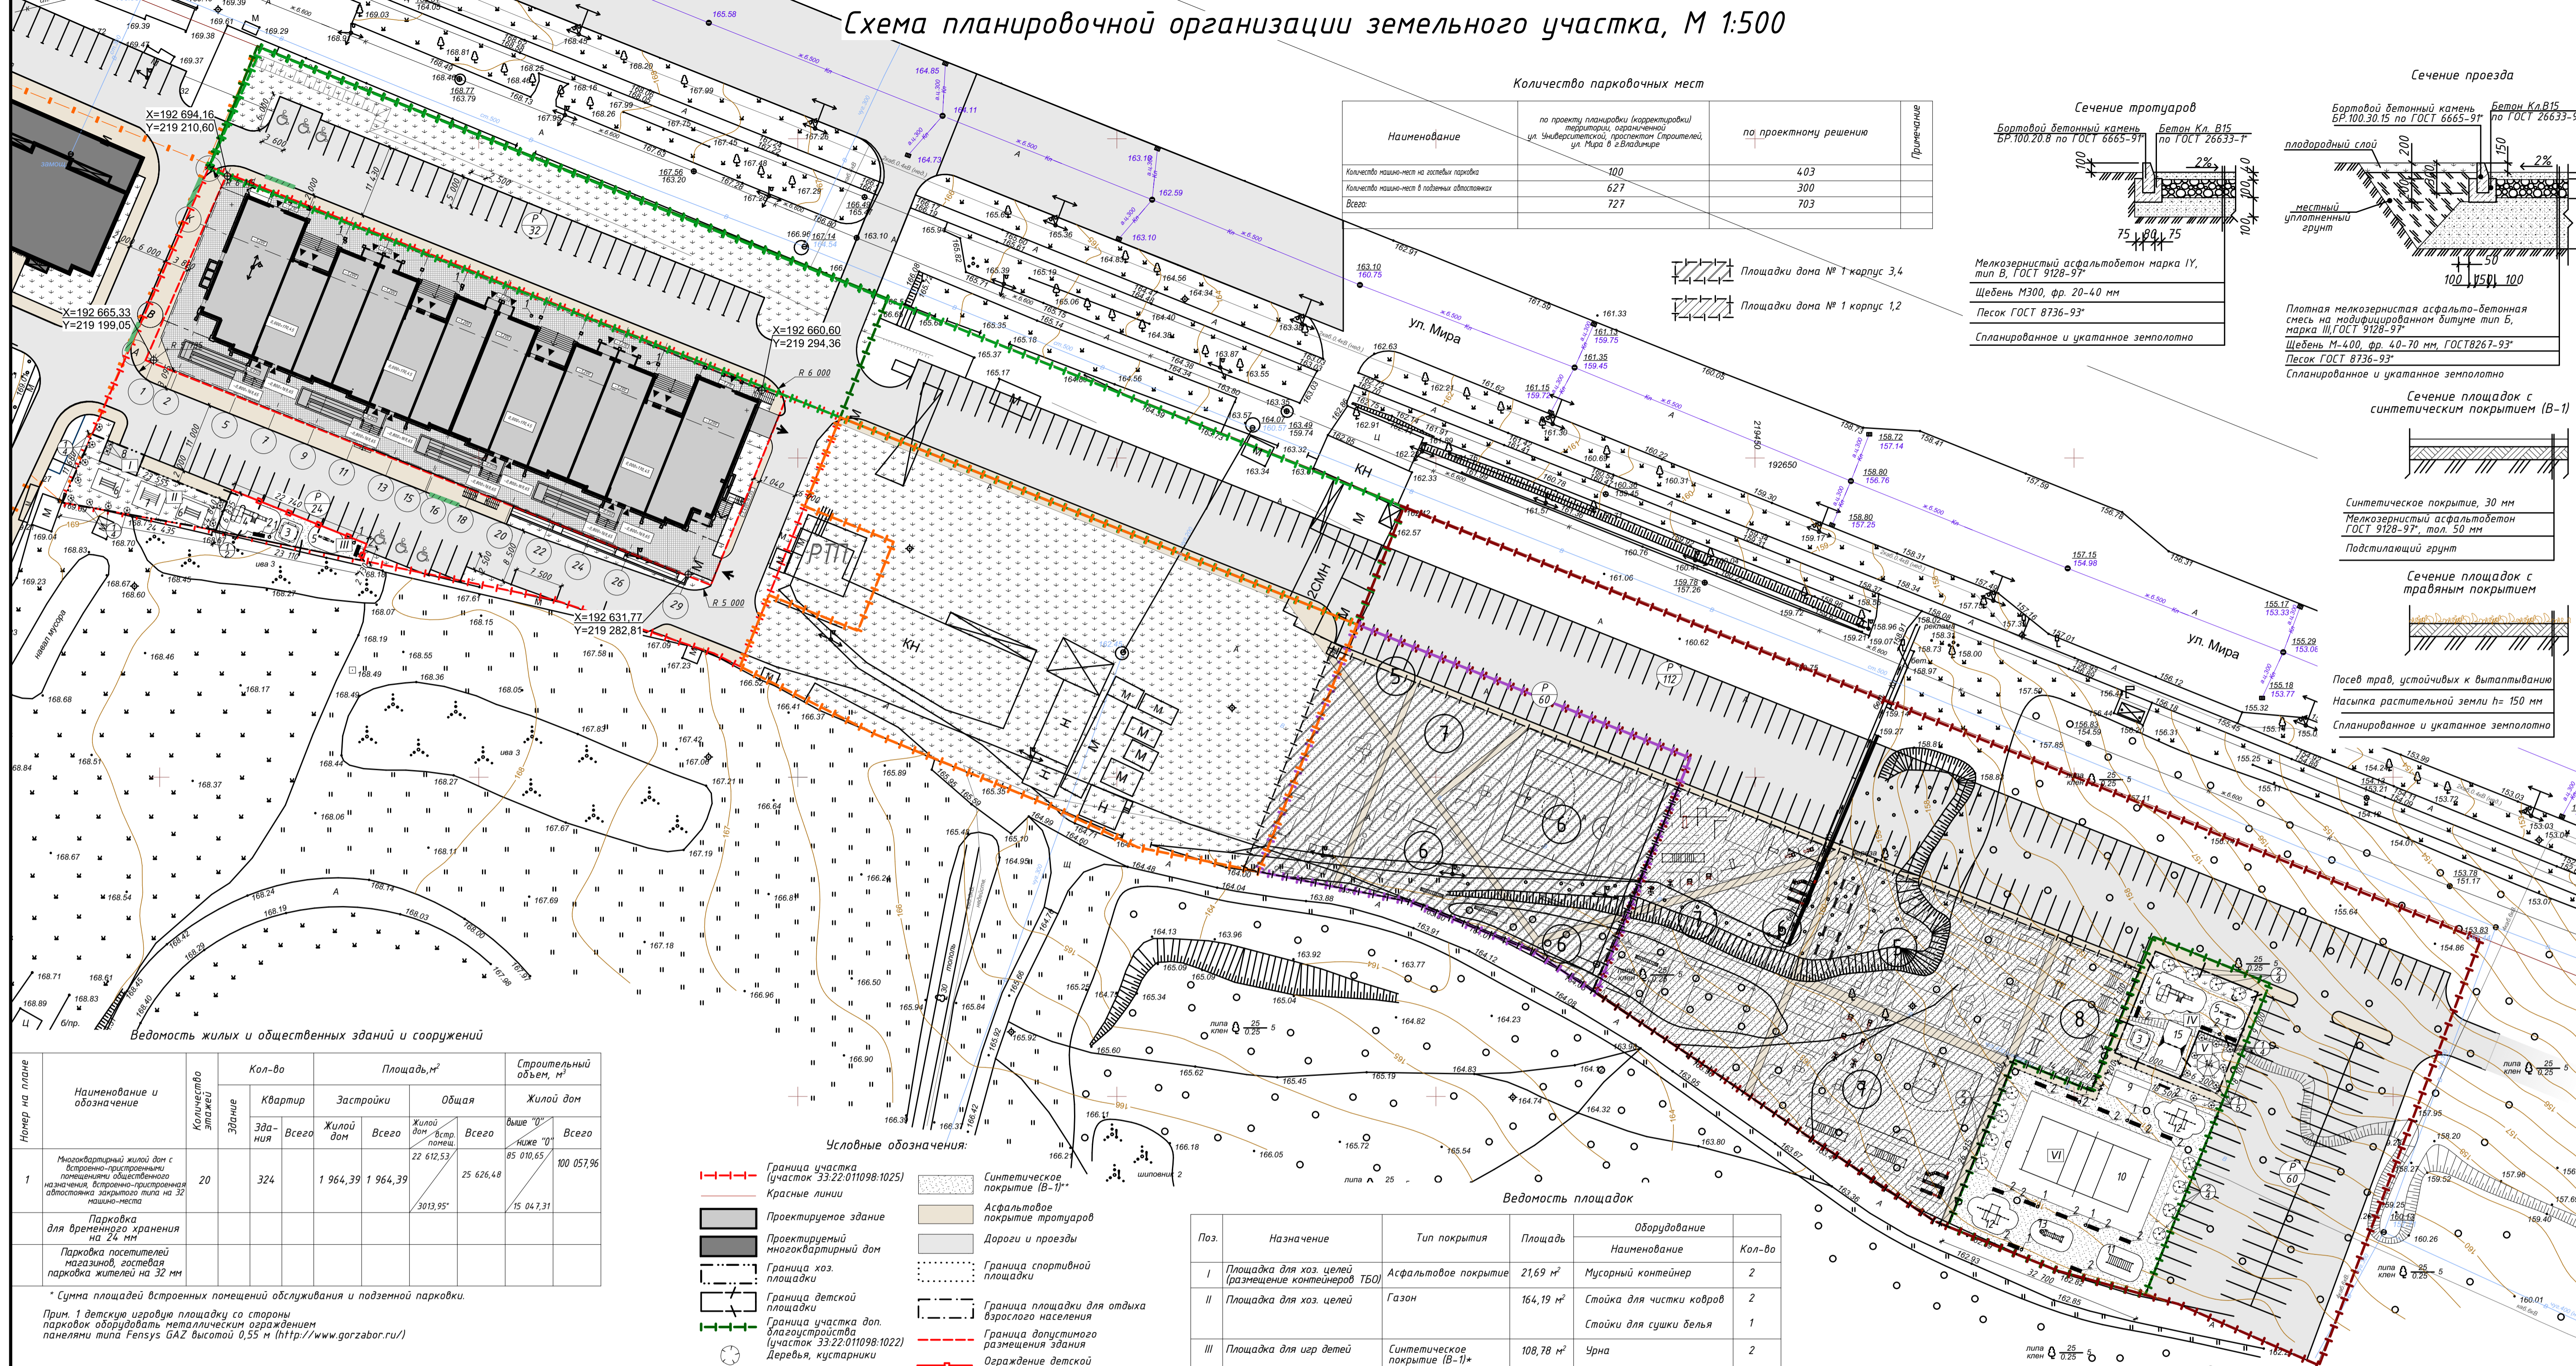


Количество парковочных мест

Наименование	по проекту планировки (корректировочный) территории, ограниченной ул. Ушаровской, проспектом Стрелений, ул. Мира в г. Владимире	по проектному решению	Примечание
Количество машино-мест на территории	100	403	
Количество машино-мест в подземных помещениях	627	300	
Всего	727	703	

Сечение тротуаров



Сечение проезда

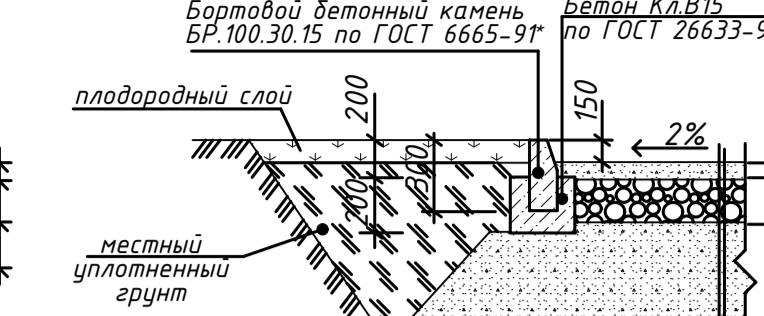

Площадки дома №1 корпус 3,4

Площадки дома №1 корпус 1,2

Ведомость жилых и общественных зданий и сооружений

Номер по плану	Наименование и обозначение	Кол-во этажей	Кол-во		Площадь, м ²		Строительный объем, м ³	
			Здания	Квартир	Жилой дом	Общая	Жилой дом	Жилой дом
1	Многоквартирный жилой дом с встроенно-пристроенными помещениями общественного назначения, встроенно-пристроенная автомобильная стоянка на 32 машино-места	20	324	1 964,39	1 964,39	22 612,53	25 626,48	100 057,96
	Парковка для временного хранения на 24 м ²							
	Парковка посетителей магазинов, гостевой парковка жителей на 32 м ²							

Условные обозначения:

- Граница участка (участок 33.22.011098.1025) Красные линии
- Проектируемое здание
- Проектируемый многоквартирный дом
- Граница хоз. площадки
- Граница детской площадки
- Граница участка доп. благоустройства (участок 33.22.011098.1022) Деревья, кустарники
- Основные входы в здание
- Въезд, выезд подземной парковки
- Граница участка 33.22.011098.1022
- Граница участка 33.22.011098.1026
- Граница участка 33.22.011098.1027
- Синтетическое покрытие (В-1)*
- Асфальтовое покрытие тротуаров
- Дороги и проезды
- Граница спортивной площадки
- Граница площадки для отдыха взрослого населения
- Граница допустимого размещения здания
- Ограждение детской площадки
- Понижение бордюрного камня
- ** в соответствии с Приложением Д СП 31-115-2006
- Граница участка 33.22.011098.1023

Ведомость площадок

Поз.	Назначение	Тип покрытия	Площадь	Оборудование	
				Наименование	Кол-во
I	Площадка для хоз. целей (размещение контейнеров ТБО)	Асфальтовое покрытие	21,69 м ²	Мусорный контейнер	2
II	Площадка для хоз. целей	Газон	164,19 м ²	Стойка для чистки ковров	2
				Стойки для сушки белья	1
III	Площадка для игр детей	Синтетическое покрытие (В-1)*	108,78 м ²	Урна	2
				Скамейка	2
				Песочный дворик	1
				Детский игровой комплекс	1
				Качалка-балансир средняя	1
IV	Площадка для игр детей	Синтетическое покрытие (В-1)*	244,80 м ²	Урна	2
				Скамейка	3
				Песочный дворик	1
				Детский игровой комплекс	1
				Качалка-балансир средняя	1
				Качели на деревянных стойках с оцинкованной балкой	1
V	Площадка для отдыха взрослого населения	Газон	51,03 м ²	Беседка	1
VI	Площадка для занятий физкультурой	Синтетическое покрытие (В-1)*	997,01 м ²	Урна	5
				Скамейка	13
				Тренажерная дорожка	1
				Волейбольная площадка	1
				Рукоход двойной, двукружной	1
				Комплекс из 3 турников, 2 скамеек для пресса, шведской стенки, каната и гимнастических колец	2
				Рукоход с брусьями	1

Баланс территории участка доп благоустройства

Наименование	Доп. благоустройство		Примечание
	м ²	%	
Площадь участка	1 420,80	100	
Площадь застройки			
Площадь дорог, проездов, стоянок			
Площадь покрытия тротуаров	127,96	9,00	
Площадь синтетического покрытия (В-1)*	1 105,11	77,77	
Площадь отмостки			
Площадь озеленения	187,73	13,23	

** в соответствии с приложением Д СП 31-115-2006

Ведомость малых архитектурных форм и переносных изделий

Поз.	Обозначение	Наименование	Кол-во	Примечание
1	001212	Урна	17	Производство фирмы КСИЛ (www.ksil.com)
2	002205	Скамейка	18	
3	004256	Песочный дворик	2	
4	005104	Детский игровой комплекс	2	
5	004104	Качалка-балансир средняя	2	
6	02008	Стойка для чистки ковров	2	
7	02009	Стойки для сушки белья	1	
8		Контейнер для сбора ТБО 1100л, оборудованные колесами	2	
9	МФ-113.06.00	Тренажерная беседка	1	
10		Волейбольная площадка	1	
11	006459	Рукоход двойной, двукружной	1	Производство фирмы КСИЛ (www.ksil.com)
12	006453	Комплекс из 3 турников, 2 скамеек для пресса, шведской стенки, каната и гимнастических колец	2	
13	006705	Рукоход с брусьями	1	
14		Беседка	1	
15	004142	Качели на деревянных стойках с оцинкованной балкой	1	Производство фирмы КСИЛ (www.ksil.com)

Ведомость элементов озеленения

Поз.	Наименование породы или вида насаждения	Возраст, лет	Кол.	Примечание
1	Сирень обыкновенная		19	
2	Форзиция		12	
	Газонная трава			1 116,35 кв.м.



Данный чертеж не подлежит размножению или передаче другим лицам без письменного согласия Архитектурной мастерской "MIR Architects".

Изм.	Кол-во	Лист	И.д.к.	Дата	Исполнитель	Дата
Разработчик	Ткачев					
Проверил	Бабаков					
Н.контр.						
Г.АП	Бабаков					

Владимирская область, МО город Владимир (городской округ), г. Владимир, проспект Стрелений, дом 9

Многоквартирный жилой дом с встроенно-пристроенными помещениями общественного назначения, встроенно-пристроенная автомобильная стоянка на не менее 30 машино-мест

Схема планировочной организации земельного участка М 1:500

ИП Миряшев П.Н.