План проездов тротуаров дорожек и площадок. М 1:500

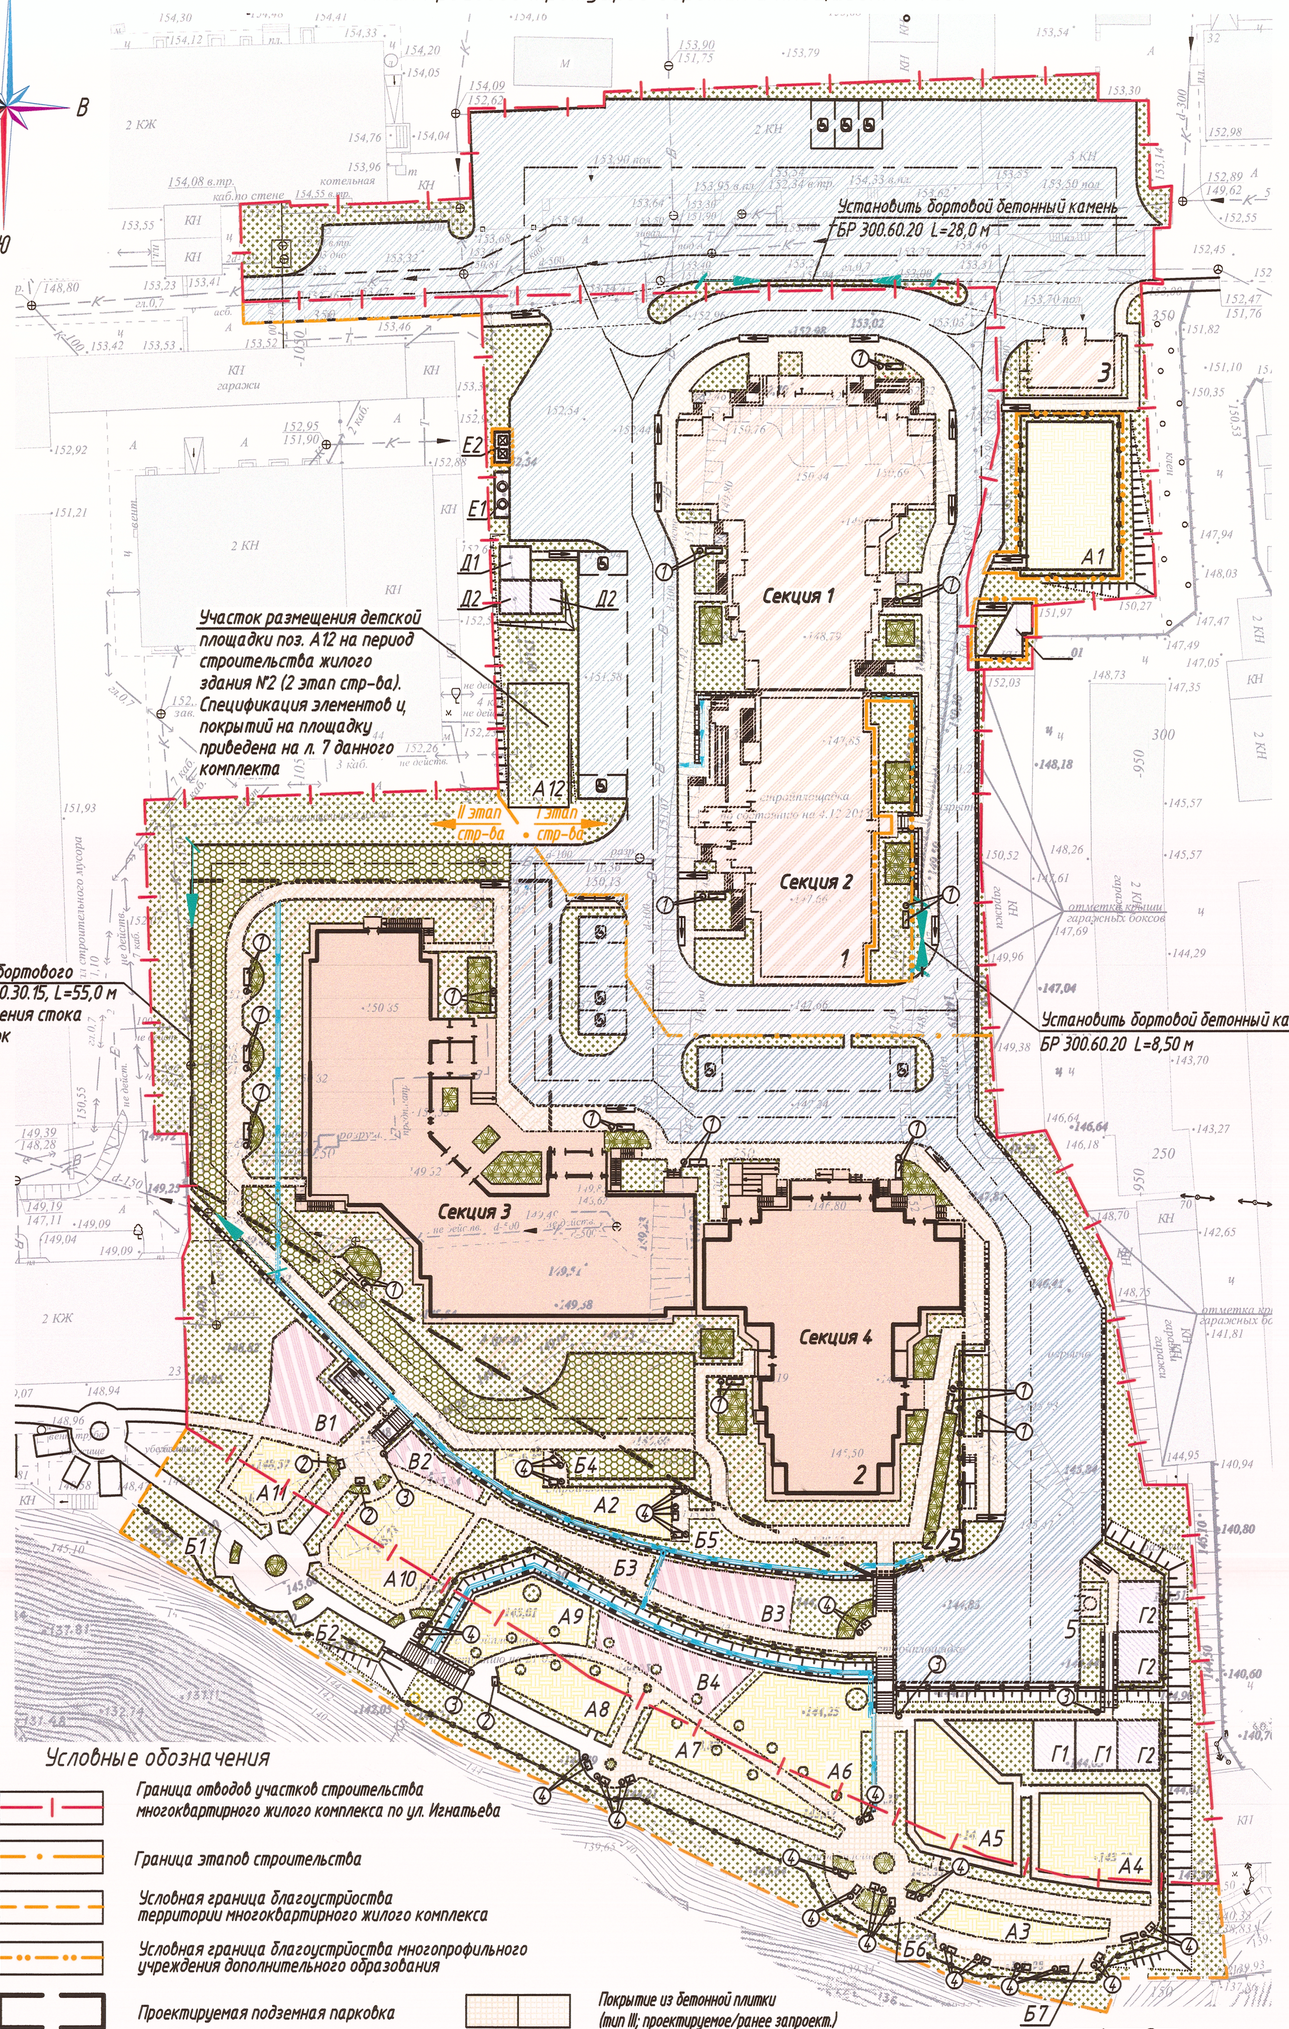

План озеленения. М 1:500

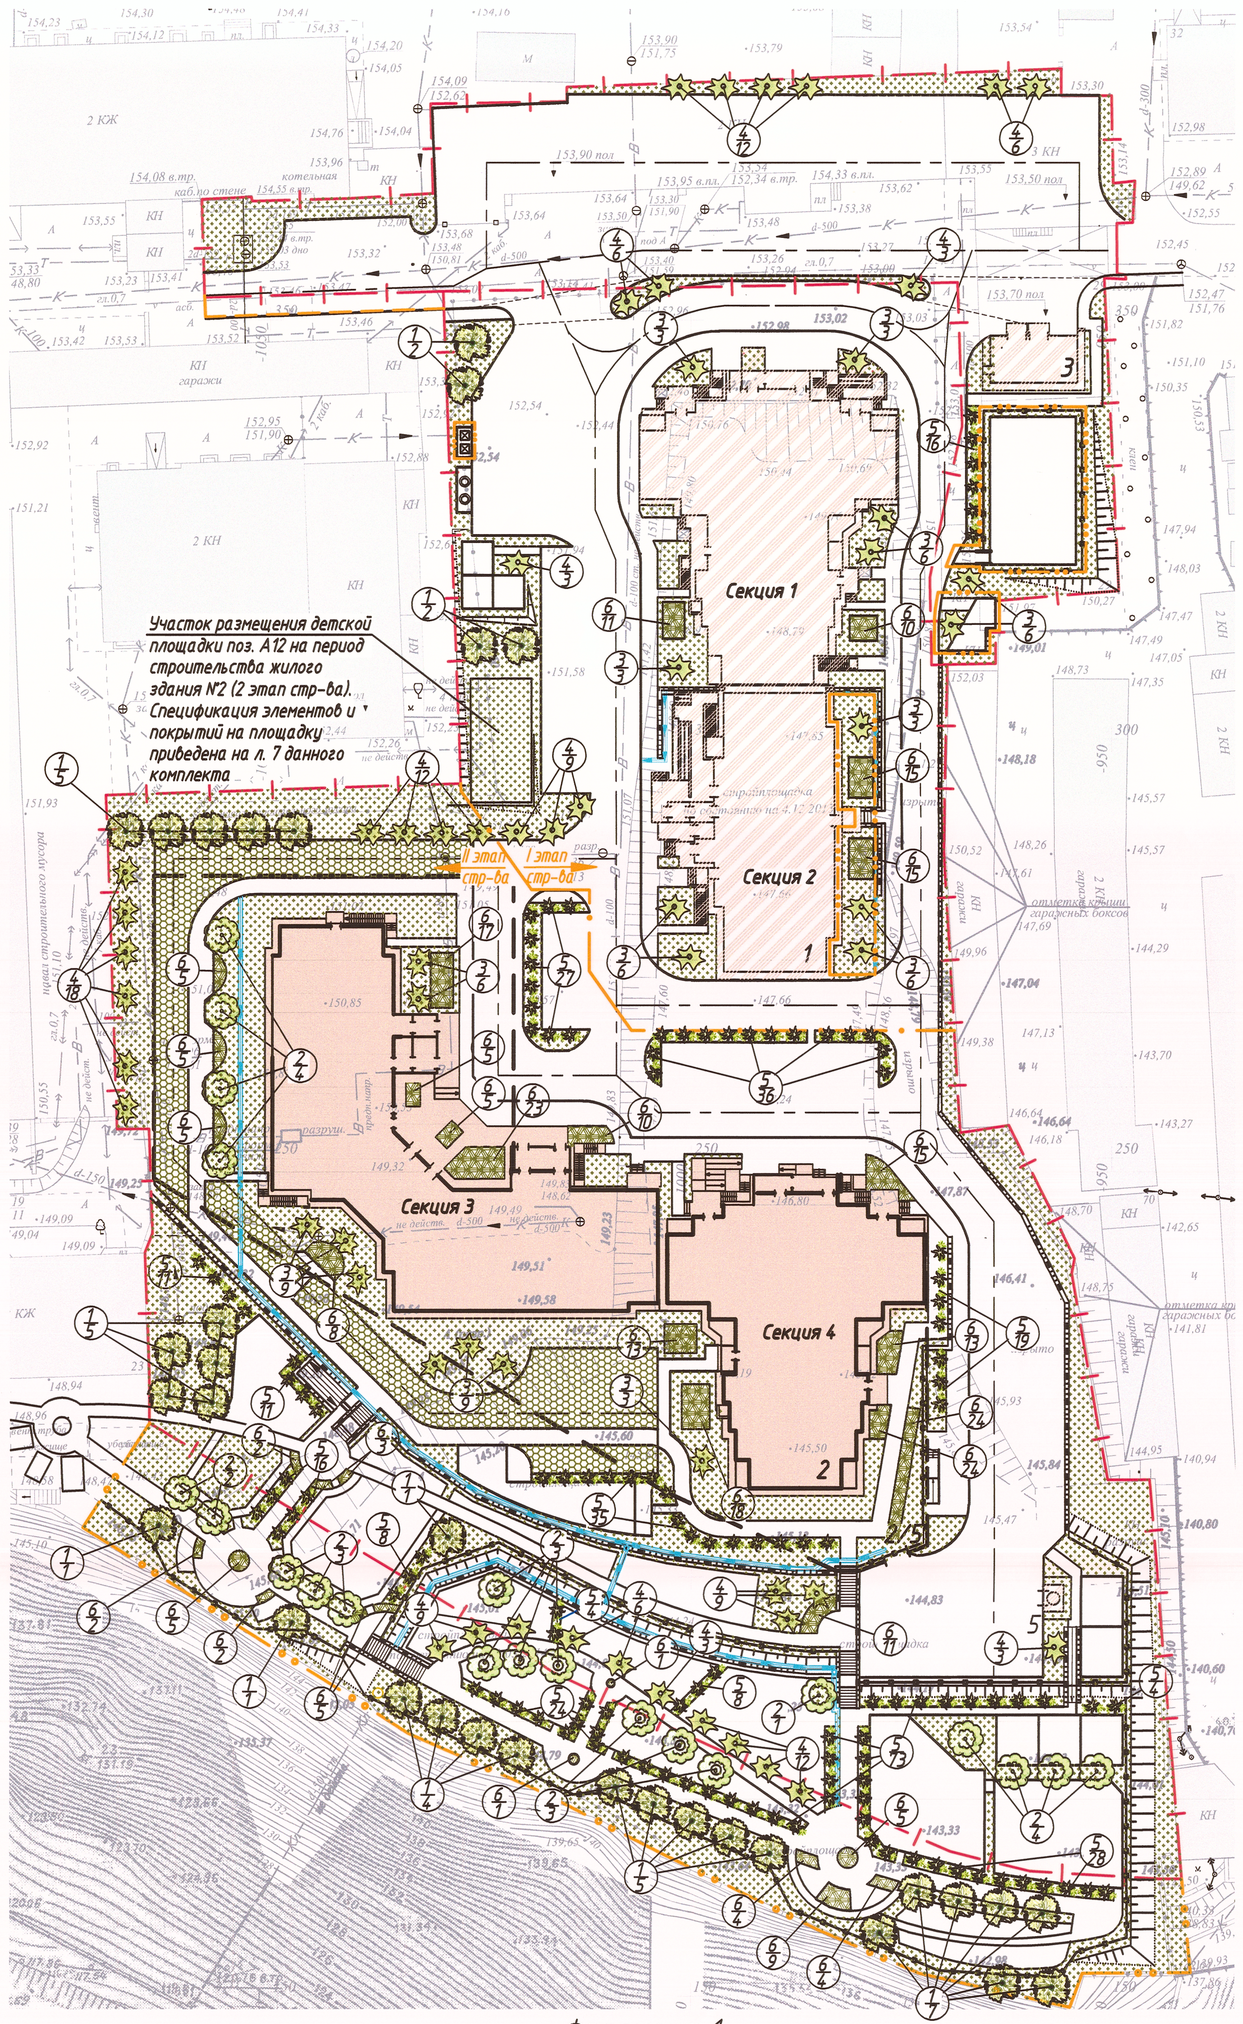

Сечения проездов, тротуаров, дорожек и площадок

Тип I

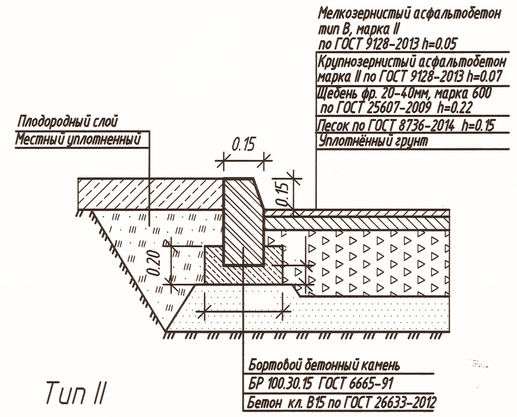

Тип II

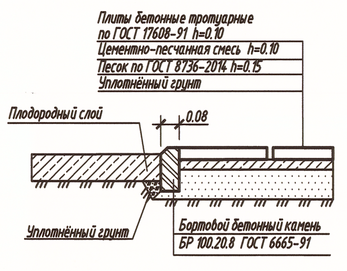

Тип III

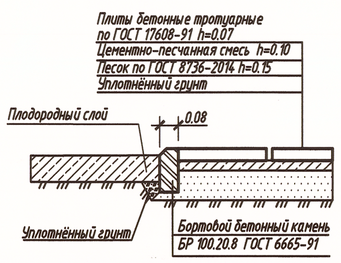

Тип IV

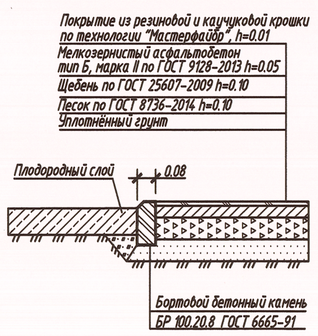

Тип V

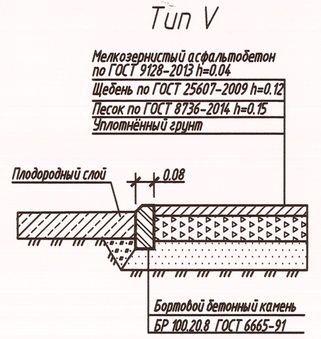

Тип VI

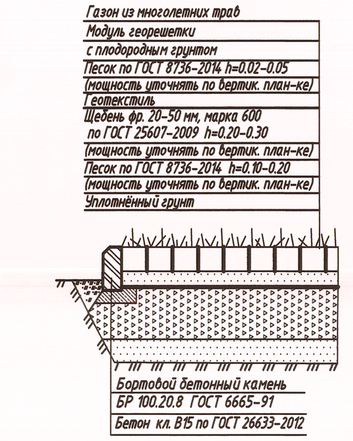

Тип VII

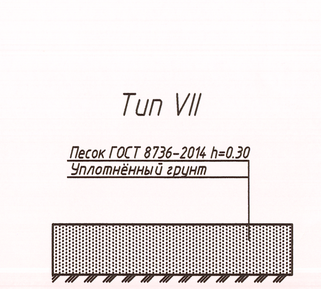

Условные обозначения

- Граница отводов участков строительства многоквартирного жилого комплекса по ул. Игнатьева
- Граница этапов строительства
- Условная граница благоустройства территории многоквартирного жилого комплекса
- Условная граница благоустройства многопрофильного учреждения дополнительного образования
- Проектируемая подземная парковка
- Проектируемое здание
- Ранее запроектированные здания и сооружения
- Подпорная стенка
- Водоотводный лоток
- Асфальтобетонное покрытие проездов (тип I; проектируемое/ранее запроект.)
- Покрытие из бетонной плитки (усиленное - тип II; проектируемое/ранее запроект.)
- Покрытие из бетонной плитки (тип III; проектируемое/ранее запроект.)
- Покрытие спортивных площадок (тип IV)
- Покрытие хозяйственных площадок (тип V)
- Песчаное покрытие детских площадок (тип VII; проектируемое/ранее запроект.)
- Покрытие с использованием газонной решетки (тип VI)
- Газон (см. "Ведомость элементов озеленения", п.7)
- Ограждение
- Деревья (см. "Ведомость элементов озеленения", п.1,2)
- Кустарник в групповой посадке (см. "Ведомость элементов озеленения", п.3,4)
- Кустарник в рядовой посадке (см. "Ведомость элементов озеленения", п.5)
- Клумба (см. "Ведомость элементов озеленения", п.6)
- Пандус пешеходный
- Маркированное машиноместо для МГН (см. фрагмент 1)

Фрагмент 1

Обозначение стоянки автомашины инвалида на кресле-коляске (см. СП 59.13330.2012 п.4.2.4)

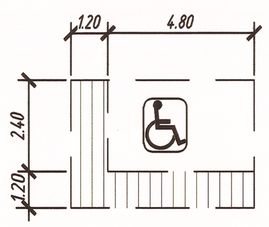

Оборудование пешеходного перехода (пандус)

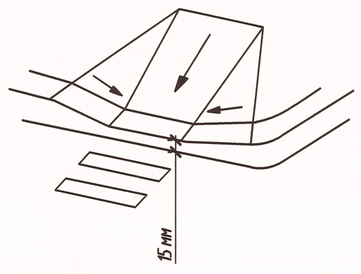

1. Посадка зеленых насаждений может корректироваться на стадии разработки рабочей документации.
2. Типы и конструкции покрытий могут корректироваться на стадии разработки рабочей документации.
3. На участках совпадения границы земельного участка и границы этапов строительства нанесена граница земельного участка. На участках совпадения границы этапов строительства и условной границы благоустройства нанесена граница этапов строительства.

Планшеты 0-XII-12, 16, 0-XIII-9, 13

						771-2-ПЗУ	
						Многоквартирный жилой комплекс по ул. Игнатьева	
Изм.	Колуч.	Лист	№докум.	Подпись	Дата		
Разработ.		Столповская			09.15	Схема планировочной организации земельного участка. 1 и 2 этапы строительства	Стадия: П; Лист: 5; Листов:
Проверил		Ковтун			09.15		
Нач.отд.		Сысоева			09.15		
Н.контр.		Новикова			09.15	План благоустройства территории (начало). М 1:500	ООО "Жилпроект"

Согласовано

Инв. № подл. | Подпись и дата | Взам. инв. №

Формат А1