


Схема планировочной организации земельного участка


М 1:500

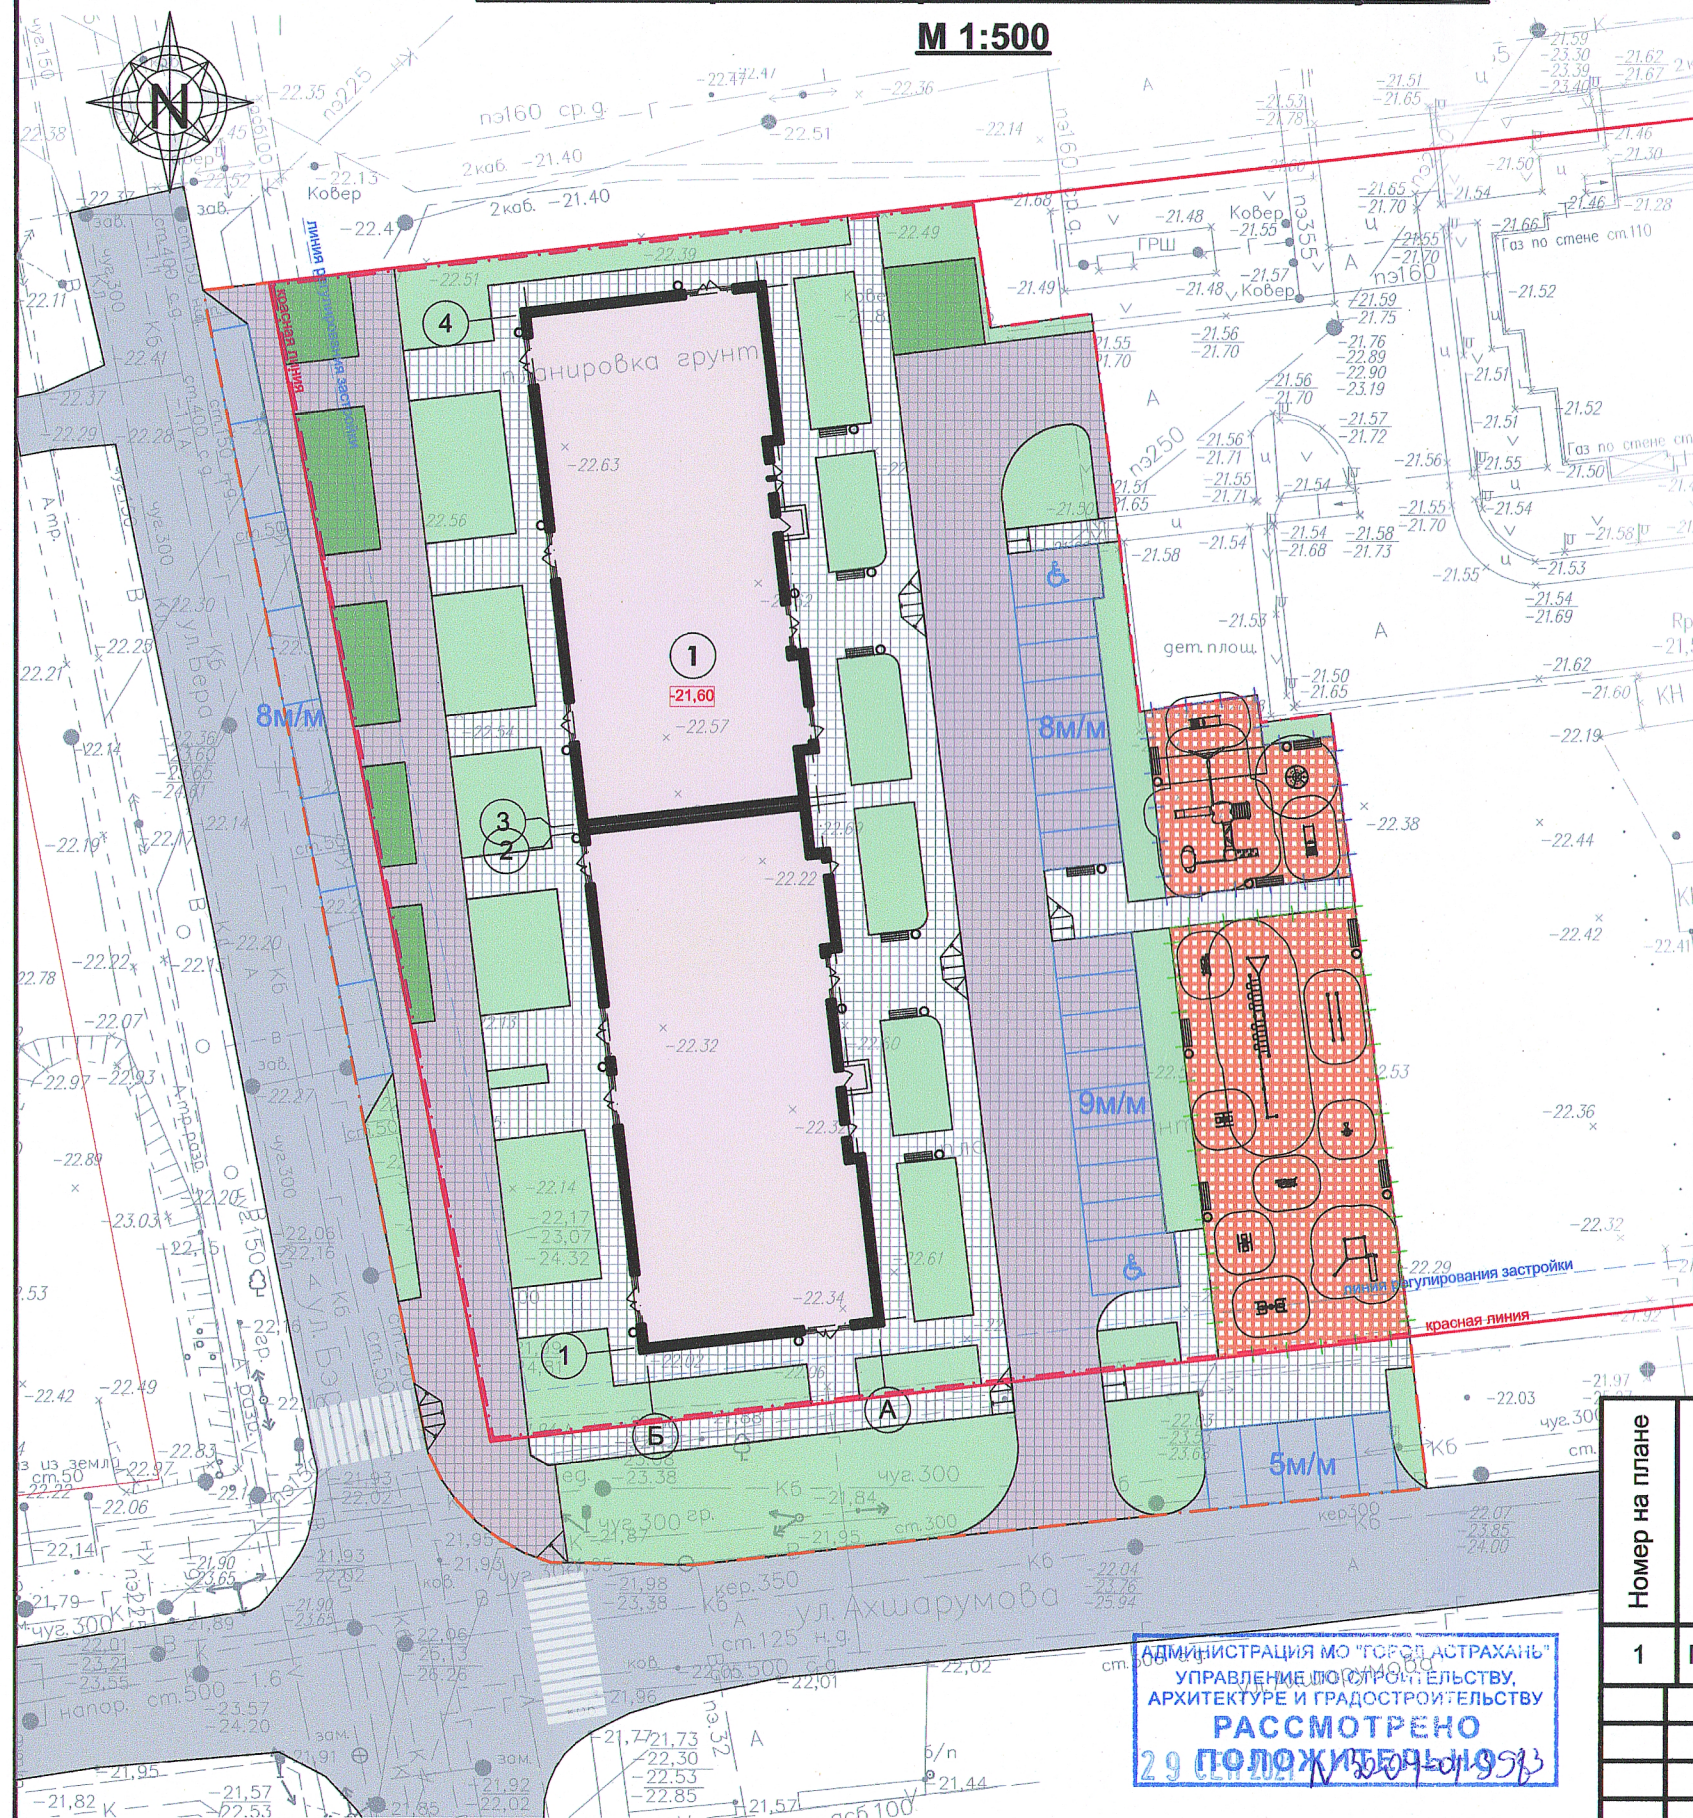

Условные обозначения

- Границы проектируемого земельного участка
- Границы внешнего благоустройства
- Проектируемое здание
- Тротуарное покрытие и отмостка
- Асфальтобетонное покрытие
- Озеленение
- Тротуарное покрытие на усиленном основании
- Экопокрытие на усиленном основании
- Прорезиненное покрытие

Ситуационная схема

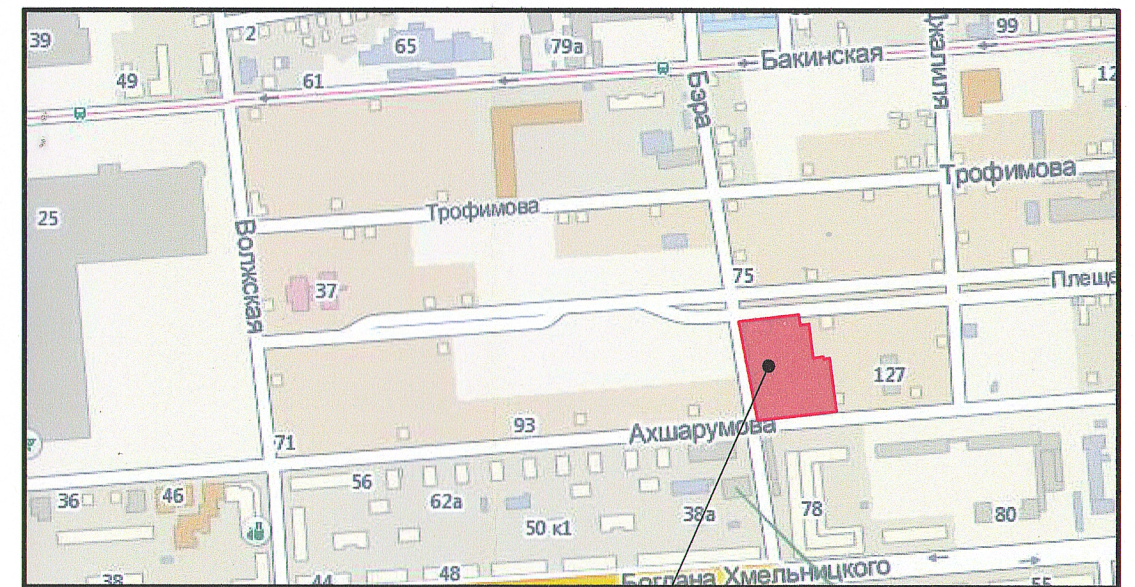

Расположение земельного участка

Технико-экономические показатели

№	Наименование	Количества, м²		
		по проекту	вн. благ-ва	Примечание
1	Площадь участка	4 458,0		
2	Площадь застройки	1 101,9	-	-
3	Площадь покрытий	2 464,1	633,9	-
	в т.ч. - асфальтобетонное покрытие	-	200,5	-
	- тротуары (плиточное покрытие)	880,8	138,9	-
	- тротуары (плиточное покрытие на усиленном основании)	1 085,5	294,5	-
	- прорезиненное покрытие	497,8	-	-
4	Площадь озеленения	892,0	304,1	-
5	Площадь благоустройства	3 356,1	938,0	-

Ведомость жилых и общественных зданий и сооружений

Номер на плане	Наименование и обозначение	Этажность	Количество			Площадь, м ²				Строительный объем, м ³	
			зданий	квартир		застройки		общая нормируемая		здания	всего
				здания	всего	здания	всего	здания	всего		
1	Многоквартирный жилой дом	20	1	251	251	1 101,9	1 101,9	18 605,0	18 605,0	70 709,0	72 709,0
			53-21-ПЗУ								
			Многоквартирный жилой дом, Литер 1.5 в границах улиц Бэра, Трофимова, Мусы Джалиля, Ахшарумова в Советском районе г.Астрахани								
Изм.	Кол.	Лист	Недок	Подпись	Дата						
ГИП		Тетерятников				Схема планировочной организации земельного участка		Стадия	Лист	Листов	
ГАП		Федорин						П	2		
Арх.		Воронова									
Н.Контр.		Хасанов				Схема планировочной организации земельного участка М 1:500		ИП Дудина Ю.В.			