

Ведомость чертежей раздела ПЗУ

Лист	Наименование	Примечания
1	Общие данные. Ситуационный план М 1:5 000.	
2	Разбивочный план.	
3	Разбивочный план благоустройства территории	
4	План озеленения и план расположения малых архитектурных форм	
5	План организации рельефа	
6	Расчет инсоляции	

Технико - экономические показатели


Наименование	ед. изм.	Площади	
		в границах межевания	в границах освоения уч-ка
Площадь участка освоения	га	0,67	0,80
Площадь застройки	га	0,16	0,16
Площадь покрытий	га	0,40	0,51
Площадь озеленения	га	0,11	0,13

Ведомость ссылочных и прилагаемых документов

Обозначение	Наименование	Примечания
СП 54.13330.2011	Здания жилые многоквартирные. Актуализированная редакция СНиП 31-01-2003	
СП 113.13330.2012	Стоянки автомобилей. Актуализированная редакция СНиП 21-02-99*	
СП 59.13330.2012	Доступность зданий и сооружений для маломобильных групп населения. Актуализированная редакция СНиП 35-01-2001	
СП 1.13130.2009-12.13130.2009	Системы противопожарной защиты	
СНиП 21-01-97	Пожарная безопасность зданий и сооружений	
Федеральный закон	О пожарной безопасности (с изменениями на 29 июля 2017 года)	
Федеральный закон от 22.07.2008 №123-ФЗ	Технический регламент о требованиях пожарной безопасности	
СП 118.13330.2012	Общественные здания и сооружения. Актуализированная редакция СНиП 31-06-2009	

Удостоверяю соответствие разработанного проекта действующим нормам, правилам и государственным стандартам

Ситуационный план М 1: 5 000

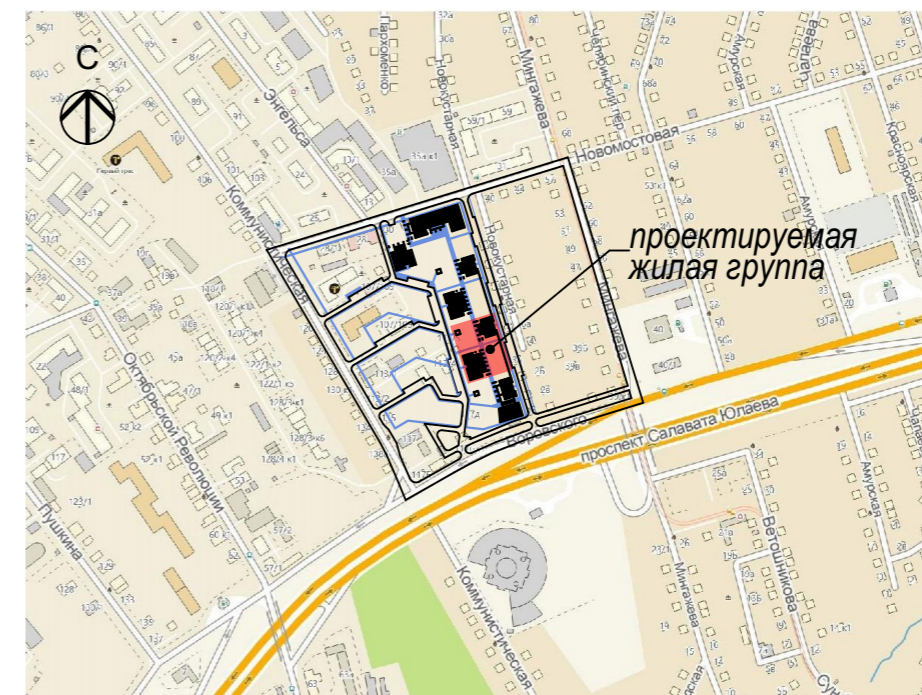

Общие указания.

- Проект разработан на основании:
 - Задания на разработку проектной документации
 - ГПЗУ №RU0330800-17-2100
- За относительную отметку 0,000 жилых домов литер 4А, литер 4Б соответствующую абсолютной отметке +129,00 принят уровень чистого пола 1-го этажа дома литер 4А.
- Характеристика здания:

Уровень ответственности	II
Степень огнестойкости	II
Класс функциональной пожарной опасности здания	Ф1.3; Ф 3.1; Ф 3.5
Класс конструктивной пожарной опасности	С0
- Все авторские права защищены законом Российской Федерации "Об авторском праве и смежных правах". Воспроизведение, изменение данного комплекта или любой его части, а также передача другим организациям и лицам запрещается без письменного разрешения автора..

						2018.89-ПЗУ				
						Жилье дома литер 4А;4Б с подземной автостоянкой в квартале 535, ограниченном улицами Коммунистическая, Новомостовая, Мингажева и проспектом Салавата Юлаева в Кировском районе городского округа город Уфа Республики Башкортостан.				
Изм.	Коп.уч.	Лист	№док.	Подп.	Дата			Стадия	Лист	Листов
								П	1	
Проверил		Сафаров						Общие данные. Ситуационный план		
Н. контр.		Кузьмин								
Разраб.		Кузьмин								

