


Ведомость жилых и общественных зданий и сооружений

Номер на плане	Наименование и обозначение	Этажность	Количество		Площадь, м2				Строительный объем, м <sup>3</sup>	
			зданий	квартир	застройки		общая нормируемая		зданий	всего
					здания	всего	здания	всего		
5А	Многоэтажный жилой дом со встроенными предпр. обслуживания населения	26	1	186	665,64		10 078,65			52 503,0
	Бутик №1	1	1				110,98			
	Бутик №2	1	1				92,86			
5Б	Многоэтажный жилой дом со встроенными предпр. обслуживания населения	15	1	130	939,64		7069,97			41 361,7
	Бутик №3	1	1				136,34			
	Бутик №4	1	1				141,33			
	Нотариальная контора	1	1				58,43			
23/2	Подземный паркинг	3	1				11 553,29			49 231,3

Условные обозначения

- Границы участка в соответствии с межеванием квартала
- Граница освоения участка
- Проектируемые здания и сооружения
- Существующие здания и сооружения
- Сносимые здания и сооружения
- КСА - 9  
ГКСА - 9 Количество машино-мест
- Место парковки автомобилей инвалидов

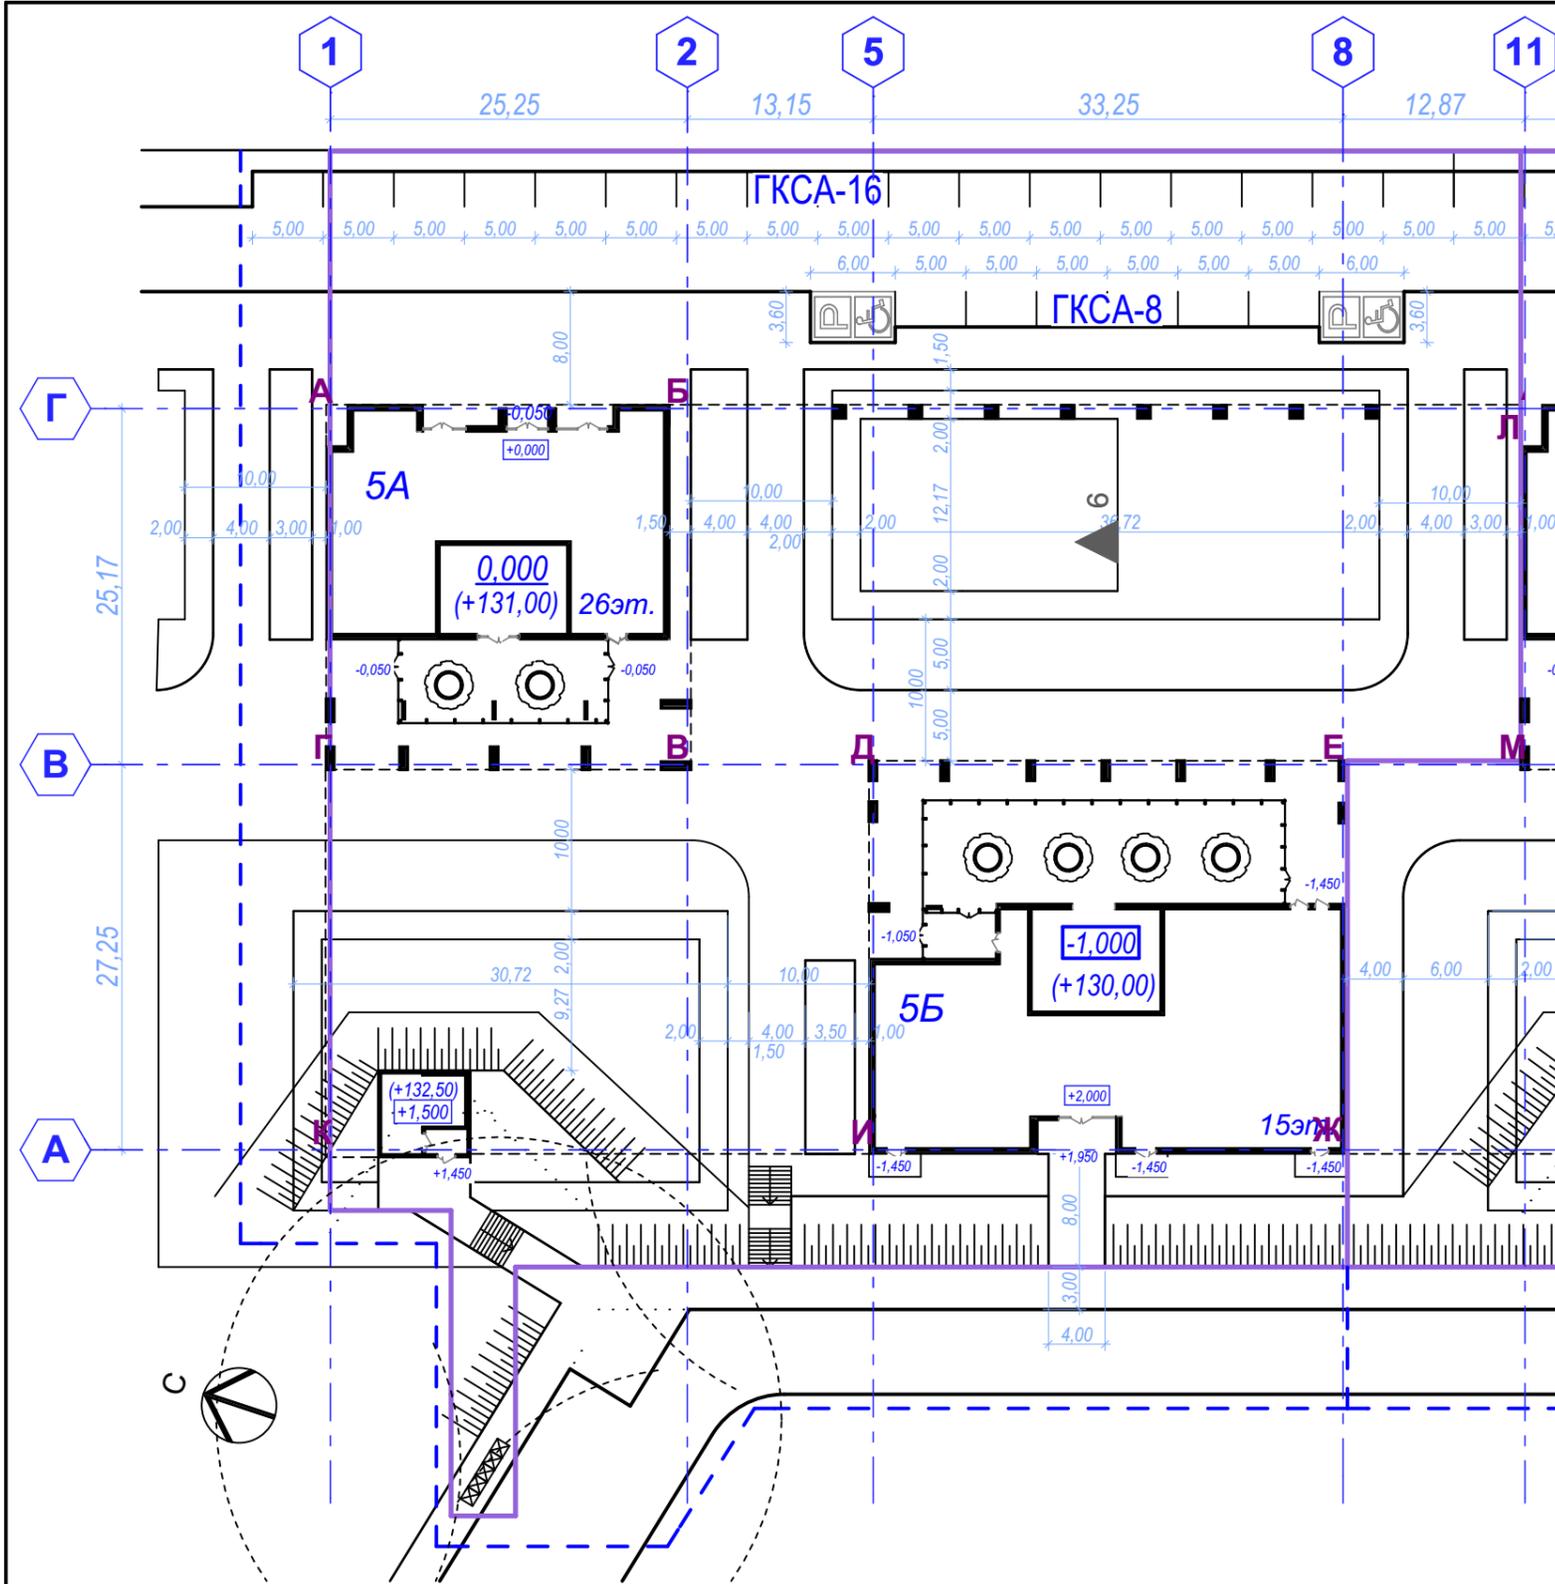

Координаты перечня компоновочных осей

Наименование точки на плане (пересечение осей)	Координаты		Д (5-В)	x: 657 180 542, 1	y: 1 360 125 735, 4
	А	Б			
А (1-Г)	x: 657 224 902, 5	y: 1 360 137 604, 5	И (5-А)	x: 657 172 001, 1	y: 1 360 099 858, 4
Б (2-Г)	x: 657 200 924, 9	y: 1 360 145 518, 6	К (1-А)	x: 657 208 471, 0	y: 1 360 087 821, 2
В (2-В)	x: 657 193 034, 3	y: 1 360 121 612, 2	Л (11-Г)	x: 657 144 641, 4	y: 1 360 164 095, 6
Г (1-В)	x: 657 217 011, 9	y: 1 360 113 698, 1	М (11-В)	x: 657 136 750, 8	y: 1 360 140 189, 2

						2018.90-ПЗУ								
						Жилье дома литер 5А;5Б с подземной автостоянкой в квартале 535, ограниченном улицами Коммунистическая, Новомостовая, Мингажева и проспектом Салавата Юлаева в Кировском районе городского округа город Уфа Республики Башкортостан.								
Изм.	Коп.уч.	Лист	№док.	Подп.	Дата									
						Стадия			Лист			Листов		
						П			3					
Проверил	Сафаров													
Н. контр.	Кузьмин					Разбивочный план благоустройства территории								
Разраб.	Кузьмин													

