

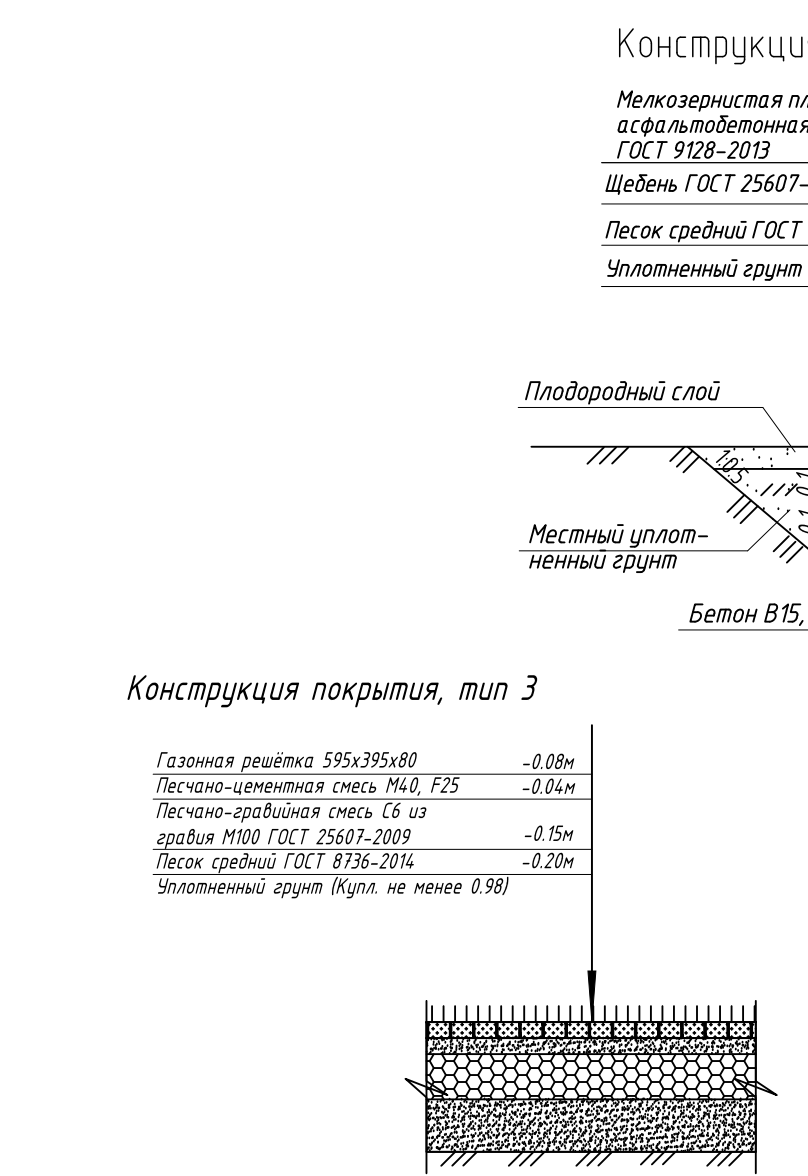
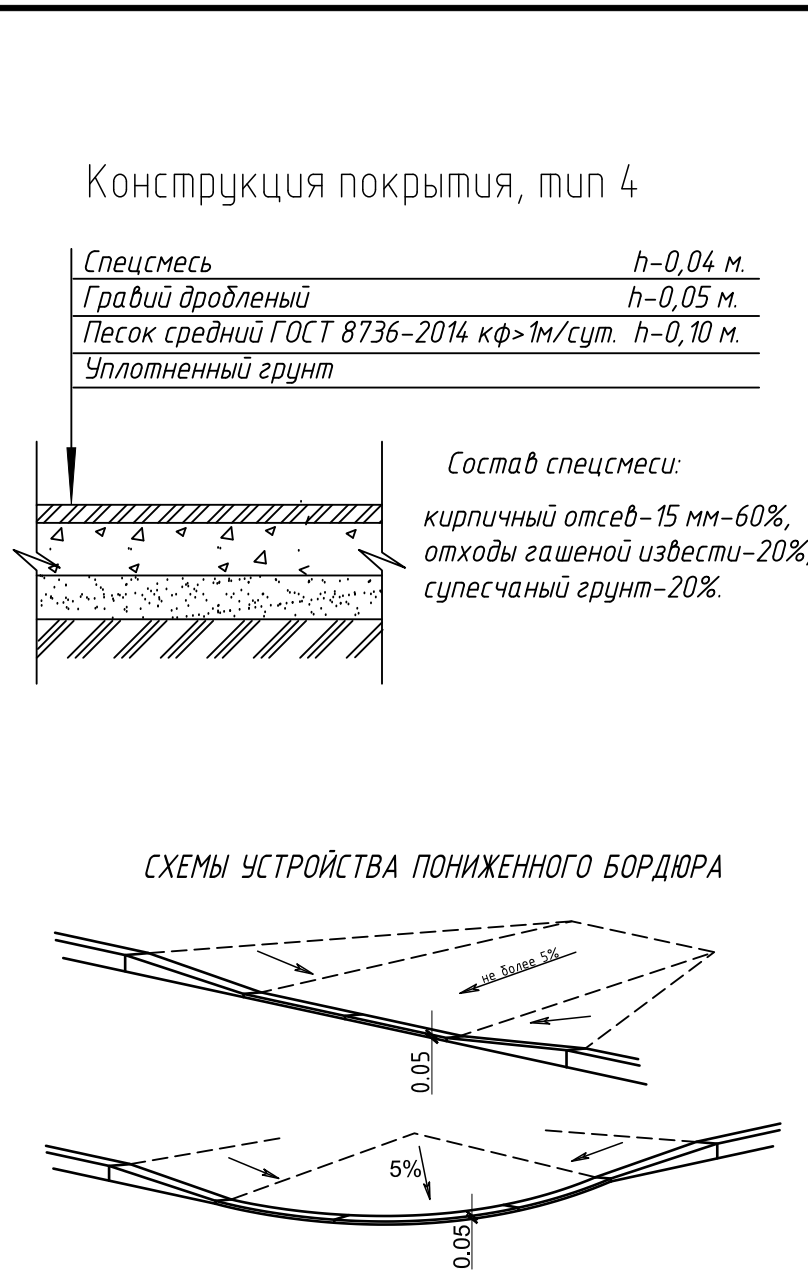


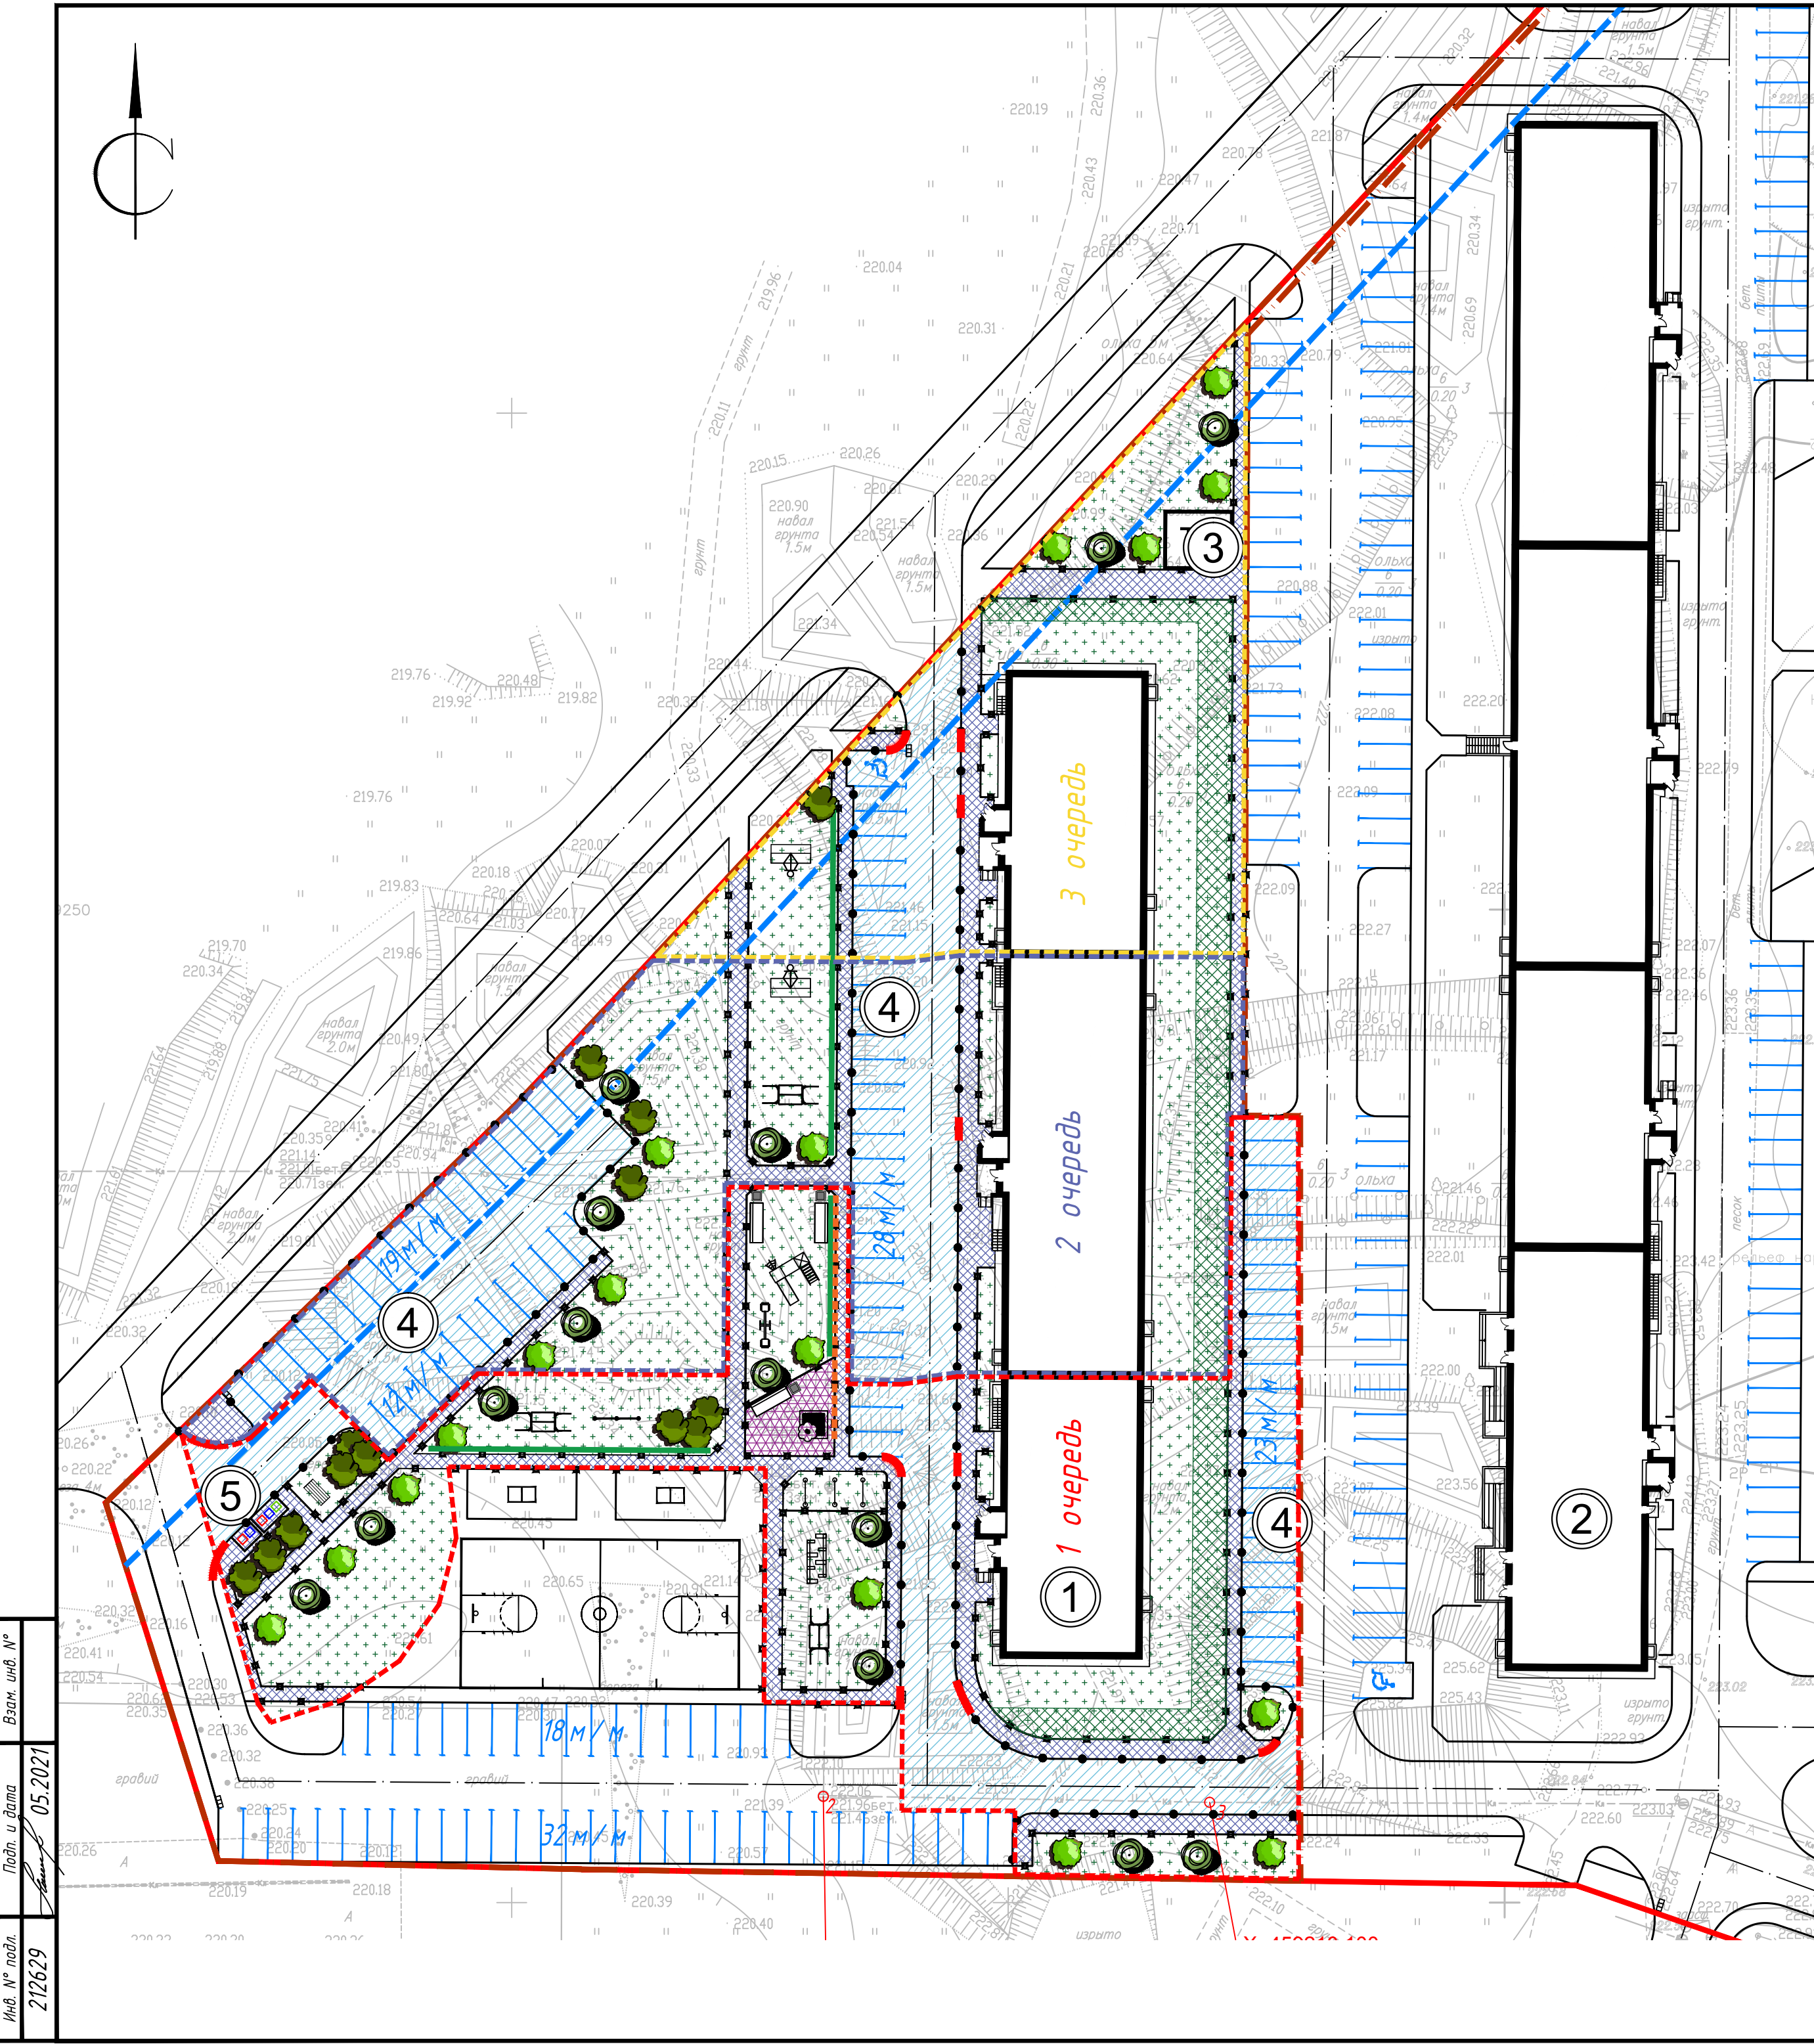

Ведомость малых архитектурных форм и переносных изделий

Поз.	Обозначение	Наименование	Кол-во				Примечание
			1-я очередь	2-я очередь	3-я очередь	Всего	
1		Лавочка тип 1	3	-	-	3	АО "ГРАЖДАНСТРОЙ"
2		Урна тип 1	3	-	-	3	АО "ГРАЖДАНСТРОЙ"
3		Песочница	1	-	-	1	ТП 310-5-4
4		Качалка -балансир КБ 1	1	-	-	1	АО "ГРАЖДАНСТРОЙ"
5		Игровой комплекс тип 1	1	-	-	1	АО "ГРАЖДАНСТРОЙ"
6		Турник + Брусья тип 1	2	1	-	3	АО "ГРАЖДАНСТРОЙ"
7		Лабиринт тип 1	1	-	-	1	АО "ГРАЖДАНСТРОЙ"
8		Ограждение мусоросборника 3П Ограждение мусоросборника 2П Контейнер Т60 БК -0,75 (на колесах)	1 1 5	- - -	- - -	1 1 5	ЗАО «ЭИОН»
9		Ограждение металлическое О-354 м.п.	25	-	-	25	ООО "АВЕН-М"
10		И-1 Ворота футбольные (средние) с баскетбольным кольцом	-	1	1	2	ООО "АВЕН-М"
11		Стойка для чистки ковров и вещей	1	-	-	1	ТП 310-5-4
12		Стойка для сушки делья	3	-	-	3	ТП 310-5-4
13		Гимнастическая стенка	1	-	-	1	ТП 320-52

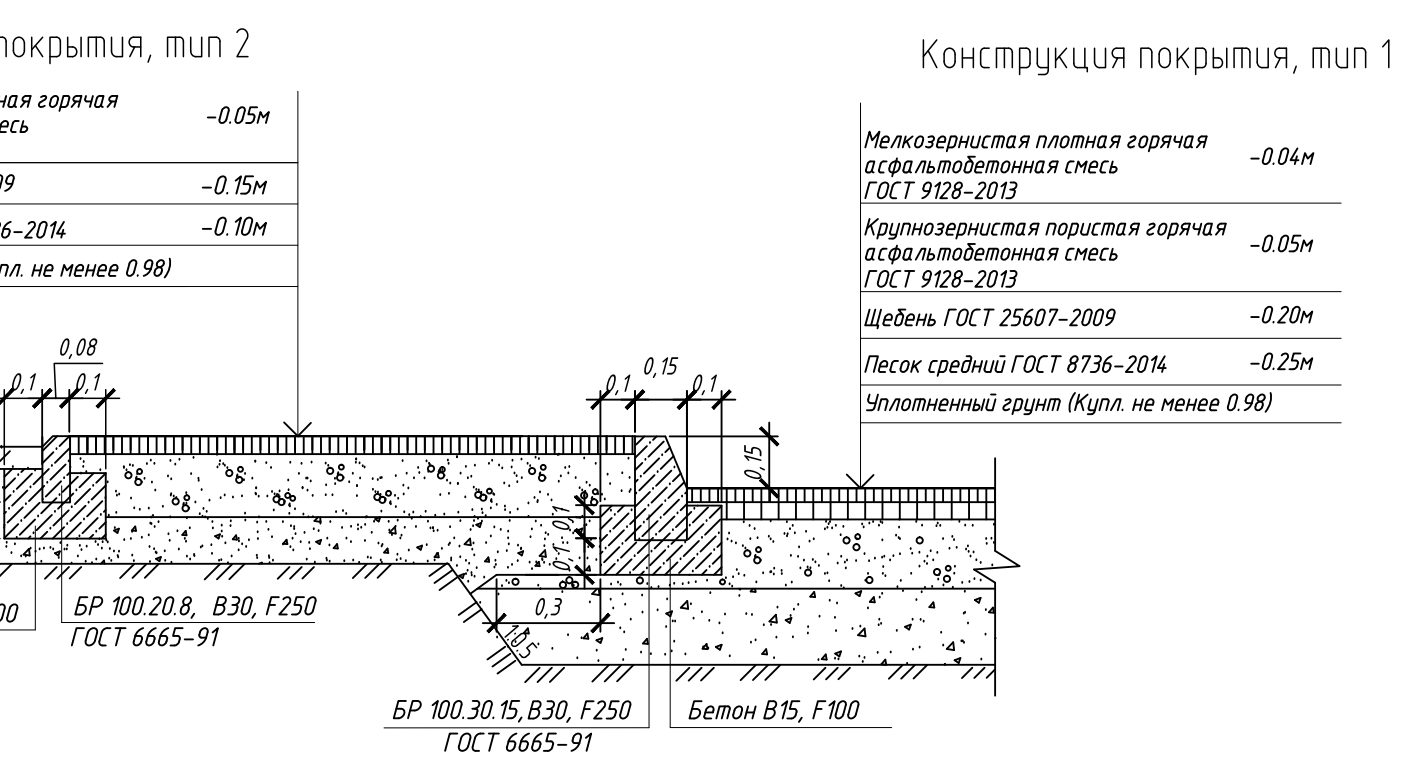

УСЛОВНЫЕ ОБОЗНАЧЕНИЯ

①	Номер здания, сооружения	— — — — —	Граница участка
— — — — —	Красная линия	- - - - -	Граница 1-ой очереди строительства
- - - - -	Граница 2-ой очереди строительства	— — — — —	Понижение бортового камня
- - - - -	Граница 3-ой очереди строительства	— — — — —	Место допустимого размещения зданий

Ведомость жилых и общественных зданий и сооружений

Номер на плане	Наименование и обозначение	Этажность	Количество		Площадь, м ²				Строительный объем, м ³	
			зданий	квартир	застройки	общая площадь	здания	всего	здания	всего
1	Многоквартирный жилой дом №1/ проект./	11	1	239	239	1578.60	1578.60	9243.68	9243.68	46794.04
2	Жилой дом №2/ ранее запроектированный /	10	1							
3	ТП / отдельный проект /									
4	Парковки общей вместимостью 82 м / м / проект./									
5	Площадка для сбора ТБО / проект./									

Ведомость тротуаров, дорожек и площадок

Поз.	Наименование	Тип	Площадь покрытия, м ²				Примечание (условное обозначение)
			1-я очередь	2-я очередь	3-я очередь	Итого	
1	Асфальтобетонное покрытие проездов и площадок для парковки.	1	967	1110	283	2360	
2	Асфальтобетонное покрытие хоз. площадок и тротуара.	2	677	267	298	1242	
3	Покрывтие пожарного проезда	3	182	147	174	503	
4	Устройство борта БР 100.30.15 на бетонном основании. м.п.		236	194	66	496	
5	Устройство борта БР 100.20.8 на бетонном основании. м.п.		512	180	187	879	
6	Устройство покрытия площадок (спецсмесь).	4	180	-	-	180	

Ведомость элементов озеленения

Поз.	Наименование породы или вид насаждения	Возраст лет	Площадь покрытия, м ²				Примечание (условное обозначение)
			1-я очередь	2-я очередь	3-я очередь	Итого	
1	Газон обыкновенный (h=0.15 м). в т.ч. по пожарному проезду (h=0.05 м).	м 2	1590	1145	815	3550	
2	Спирея Вангутта в рядовой посадке. м.п	3	16	50	16	82	Саженец
3	Сирень венгерская	5	9	3	1	13	Саженец
4	Липа европейская	7	9	4	4	17	Саженец
5	Береза плакучая	5-7	8	4	2	14	Саженец

1. Расстояние между кустарниками в рядовой посадке - 0.5 м.
2. Для устройства газона лугового рекомендуется использовать; мятлик луговой 27 кг. на 1 га. + овсяница луговая - 60 кг. на 1 га. + райграс пастбищный - 25 кг. на 1 га. + клевер белый - 10 кг. на га. + мак альпийский - 14 кг. на га. + ромашка белая - 24 кг. на га=160 кг на 1 га.
3. Расстояние от сооружений в м - деревья кустарники:
от стен зданий 5.0 1.5
от бордюра тротуара 0.7 0.5
от дороги 2.0 1.0
Расстояние от подземных коммуникаций в м - деревья кустарники
теплотель 2.0 1.0
водопровод 2.0 --
канализация 2.0 1.0
электрокабель 2.0 0.7
4. На гостевых адгостоянках нанести разметку 1.1 по ГОСТ 32953-2014
5. На спортивной площадке перед устройством газона уплотнить грунт катком в 2 прохода.

103/2018-12-1-ПЗУ

1	-	зам.	2.72-21	07.21	Многоквартирный дом №1 (по генплану) в жилой застройке рядом с домами №32 по Краснинскому шоссе в г. Смоленске
Изм.	Кол.	Лист	№ док.	Подпись	Дата
Разработ.	Саморига	03.21			
Многоквартирный дом №1					Статус
					Лист
					5
Проверил	Саморига	03.21			План благоустройства территории. М 1:500
Н. контр.	Александрова	03.21			
					ООО "Монолит"

Инв. № подл. 212629
Лист и дата 05.2021
Взам. инв. №