


Экспликация зданий и площадок

Номер на плане	Наименование	Примечания
1	Многokвартирный жилой дом	проектируемый
2	Объект торгового назначения	строящейся
3	Закрытая автостоянка	строящаяся
4	Трансформаторная подстанция	существующая
P.1	Автостоянка на 10 машино-мест	проектируемая
P.2	Автостоянка на 11 машино-мест	строящаяся
P.3	Автостоянка на 10 машино-мест	строящаяся
P.4	Автостоянка на 3 машино-места	строящаяся
P.5	Автостоянка на 18 машино-мест	строящаяся
ГП.1	Гостевая автостоянка на 6 машино-мест	проектируемая
ДП	Десткая площадка	проектируемая
СП	Спортивная площадка	проектируемая
ПО	Площадка отдыха взрослого населения	проектируемая
ХП	Хозяйственная площадка	проектируемая
М	Площадка для мусоросборников и для складирования КГО	проектируемая

Условные обозначения

- граница земельного участка
- граница благоустройства
- граница утвержденного сервитута
- демонтаж строений, сети подлежащие выносу
- граница допустимого размещения объектов капитального строительства
- уклон в промилле  
расстояние в метрах
- проектная отметка  
существующая отметка
- граница ориентировочной СЗЗ автотранспортной станции
- санитарный разрыв

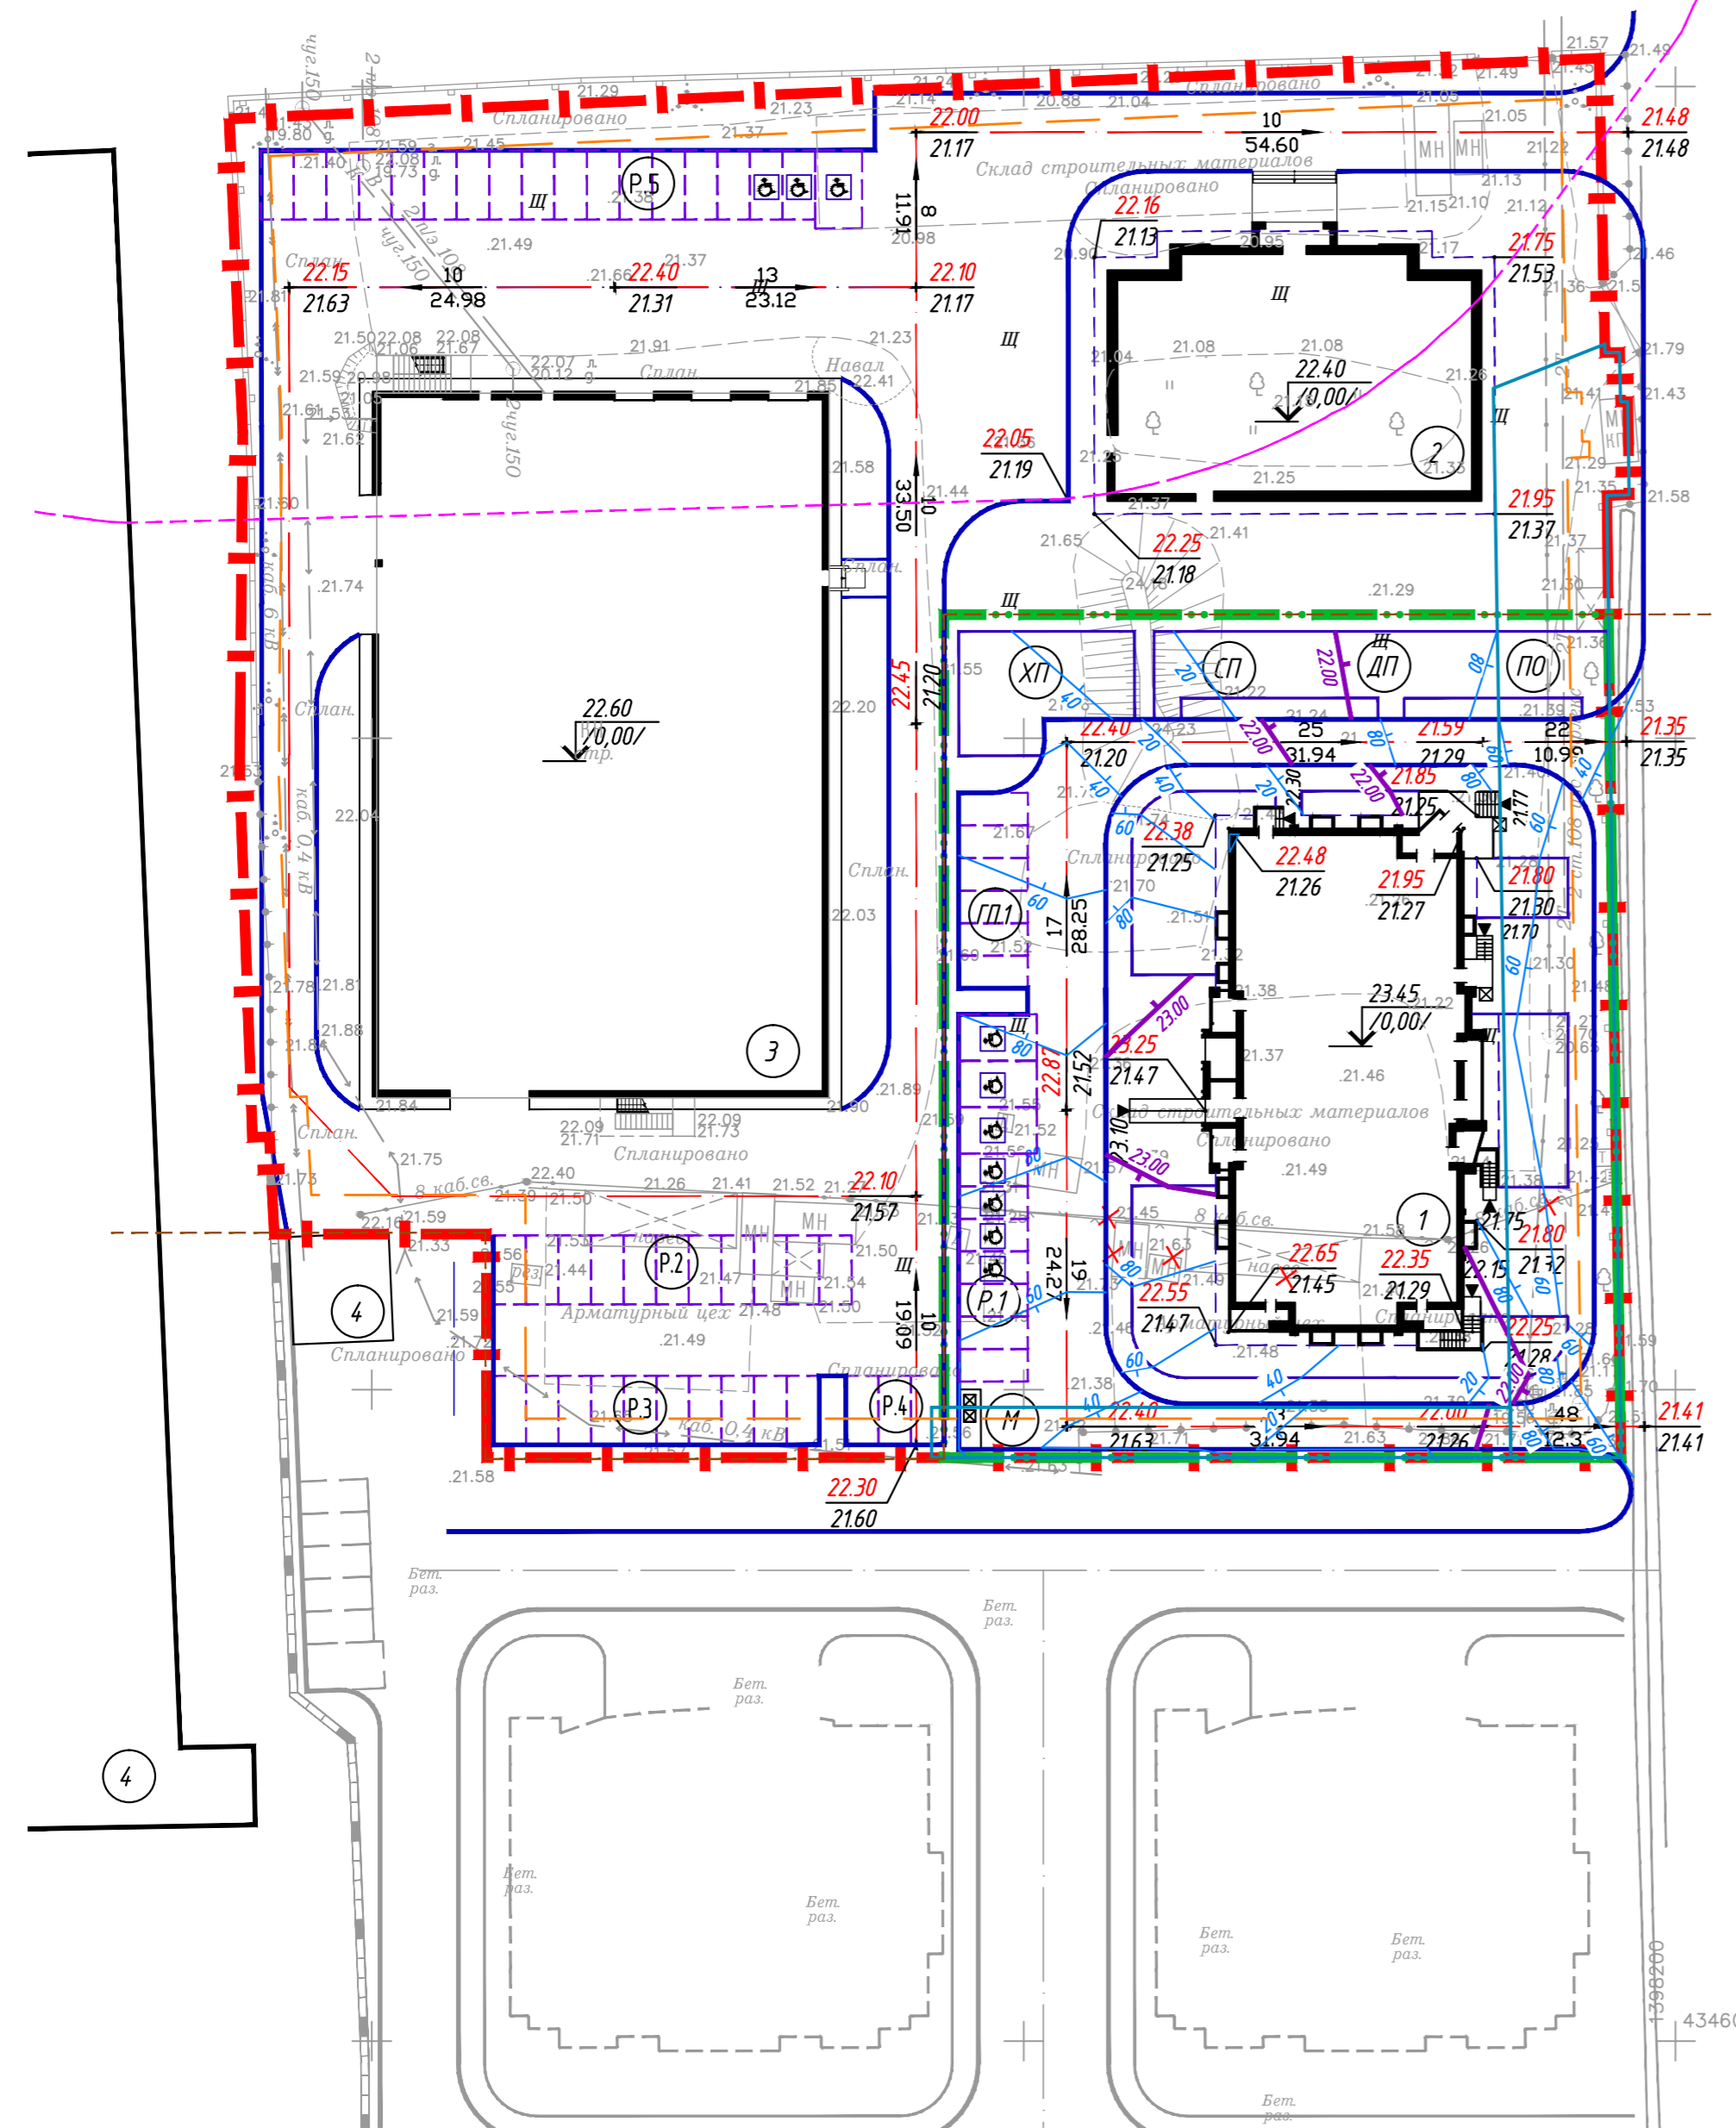

Изм.	Кол. уч.	Лист	№ док.	Подп.	Дата
Разработал		Ермолаева			10.21
Проверил		Сало			10.21
Н.контр.		Тулина			10.21

28 10 20 793 - ПЗУ					
Двенадцатиэтажный жилой дом с административными помещениями в г. Уссурийске в районе ул. Нахимова, д. 11. 3 этап строительства					
Изм.	Кол. уч.	Лист	№ док.	Подп.	Дата
Разработал		Ермолаева			10.21
Проверил		Сало			10.21
Н.контр.		Тулина			10.21
Схема планировочной организации земельного участка М 1:500				Стадия	Лист
				П	2
				ООО "Новая архитектура"	
Формат А2					