

	19	422722,85	2205091,11
	20	422720,46	2205091,79
	21	422722,18	2205097,79
	22	422715,29	2205099,85
	23	422714,87	2205098,43
	24	422714,24	2205096,30
	25	422713,49	2205093,78
	26	422707,36	2205095,52
	27	422708,33	2205098,80
	28	422708,95	2205100,92

7. Информация о границах зон действия публичных сервитутов

Информация отсутствует

Обозначение (номер) характерной точки	Перечень координат характерных точек в системе координат, используемой для ведения Единого государственного реестра недвижимости	
	X	Y
-	-	-

8. Номер и (или) наименование элемента планировочной структуры, в границах которого расположен земельный участок

Информация отсутствует

9. Информация о технических условиях подключения (технологического присоединения) объектов капитального строительства к сетям инженерно-технического обеспечения, определенных с учетом программ комплексного развития систем коммунальной инфраструктуры поселения, городского округа

АО «Ростовводоканал»

(наименование органа (организации), выдавшего(ей) технические условия подключения (технологического присоединения))

Технические условия №1160 от 22.05.2013

(реквизиты документа, содержащего информацию о технических условиях подключения (технологического присоединения) объектов капитального строительства к сетям инженерно-технического обеспечения)

Водоснабжение,
Водоотведение

(вид ресурса, получаемого от сетей инженерно-технического обеспечения)

102,19 м³/сутки (10,5 м³/час),
82,94 м³/сутки (10,5 м³/час)

(информация о максимальной нагрузке подключения (технологического присоединения) объектов капитального строительства к сетям инженерно-технического обеспечения)

Определяется сроком реализации мероприятий и при заключении договора о подключении

(сроки подключения (технологического присоединения) объектов капитального строительства к сетям инженерно-технического обеспечения)


2 года

(срок действия технических условий)

АО «Теплокомунэнерго»;
ООО «Ростовские тепловые сети»

(наименование органа (организации), выдавшего(ей) технические условия подключения (технологического присоединения))

Чертеж градостроительного плана земельного участка

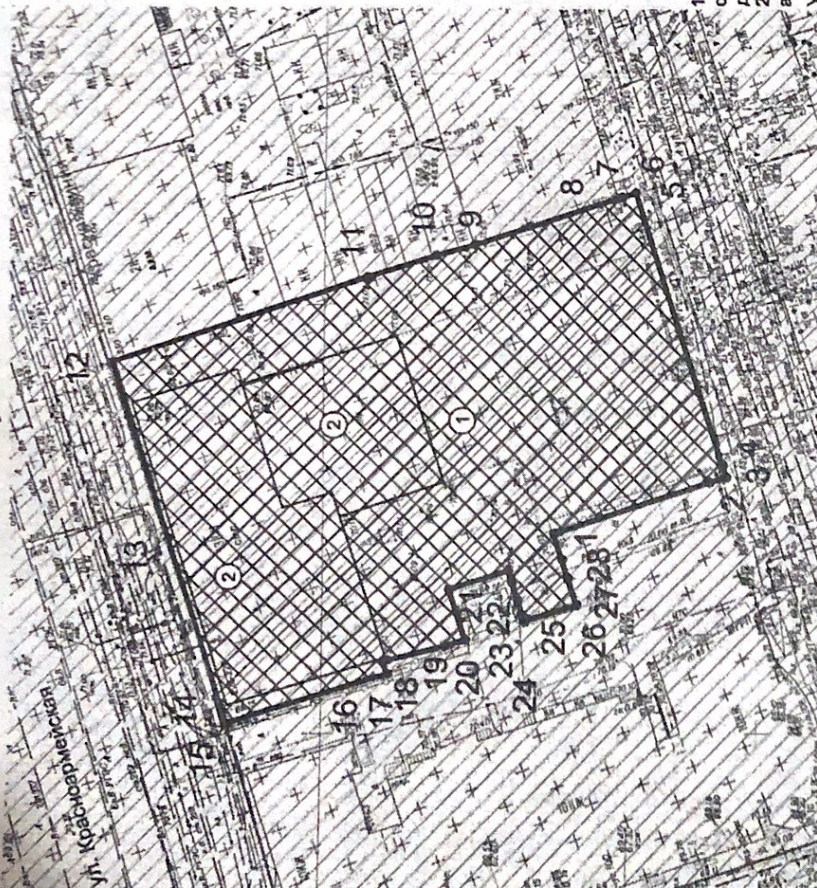

Условные обозначения

- Границы земельного участка с номерами характерных точек
- Минимальные отступы от границ земельного участка
- Объект капитального строительства
- Границы, в пределах которых разрешается строительство объектов капитального строительства
- Территориальные зоны санит. охраны источников питьевого водоснабжения
- Территория, в пределах которой разрешается строительство объектов капитального строительства

Ситуационный план



Земельный участок

Каталог координат характерных точек границ земельного участка

N_ПП	X_М	Y_М	N_ПП	X_М	Y_М
1	422709.85	2205103.96	15	422747.72	2205082.95
2	422691.48	2205109.34	16	422729.41	2205088.09
3	422689.52	2205109.90	17	422729.83	2205089.54
4	422689.89	2205111.22	18	422729.35	2205086.68
5	422699.04	2205143.26	19	422722.85	2205091.11
6	422700.66	2205142.79	20	422720.46	2205091.79
7	422700.96	2205142.70	21	422722.18	2205097.79
8	422701.23	2205142.62	22	422715.29	2205099.85
9	422718.33	2205137.69	23	422714.87	2205098.43
10	422722.86	2205136.63	24	422714.24	2205096.30
11	422730.87	2205134.36	25	422713.49	2205093.76
12	422759.79	2205125.67	26	422707.36	2205095.52
13	422753.91	2205104.88	27	422708.33	2205098.80
14	422748.12	2205084.38	28	422708.95	2205100.92

- Чертеж градостроительного плана земельного участка разработан на топографической основе, имеющейся в информационной системе обеспечения градостроительной деятельности Департамента.
- Чертеж градостроительного плана земельного участка разработан Департаментом архитектуры и градостроительства г. Ростова-на-Дону в декабре 2017 года.

Утверждаю:
 Главный архитектор города -
 директор Департамента
 Настоящий чертеж является обязательным для исполнения в градостроительному плану земельного участка
 от 18.12.2017 № РЛ/ОС.1/000-2604



Департамент архитектуры и градостроительства г. Ростова-на-Дону

Зона многофункциональной общественно-жилой застройки ОЖЗ/18 подзона В

Земельный участок по адресу:
 Эстов-на-Дону, Кировский район,
 ул. Восточная, 7

Име. Конт. Ул. Лист. № док. Подпись Дата

Иные сведения: 12.17

Разреш. 12.17

Проектный №: 12.17

Страна: Россия

Лист: 1

Масштаб: 1:500

Страна: Россия

Лист: 1

Исход. документация по планировке территории