



МЭРИЯ ГОРОДА НОВОСИБИРСКА

Градостроительный план земельного участка

№
Р Ф - 5 4 - 2 - 0 3 - 0 0 - 0 0 - 2 0 2 1 - 0 2 7 7

Градостроительный план земельного участка подготовлен на основании обращения

ОБЩЕСТВА С ОГРАНИЧЕННОЙ ОТВЕТСТВЕННОСТЬЮ "ЭТАЛОН",

зарегистрированного 26.03.2021.

(реквизиты заявления правообладателя земельного участка, иного лица в случае, предусмотренном частью 1.1 статьи 57.3 Градостроительного кодекса Российской Федерации, с указанием ф.и.о. заявителя - физического лица, либо реквизиты заявления и наименования заявителя - юридического лица о выдаче градостроительного плана земельного участка)

Местонахождение земельного участка

Новосибирская область

(субъект Российской Федерации)

город Новосибирск

(муниципальный район или городской округ)

Описание границ земельного участка (образуемого земельного участка)

Обозначение (номер) характерной точки	Перечень координат характерных точек в системе координат, используемой для ведения Единого государственного реестра недвижимости	
	X	Y
1	485198,76	4199442,30
2	485195,06	4199533,97
3	485024,64	4199766,81
4	485019,85	4199773,36
5	485014,75	4199768,37
6	485000,70	4199754,63
7	484999,35	4199750,04
8	484998,72	4199748,59
9	485014,73	4199725,99
10	485016,95	4199719,12
11	485014,13	4199717,04
12	485003,04	4199708,75
13	485000,98	4199707,24
14	484994,62	4199702,52
15	485065,62	4199605,51
16	485069,03	4199600,86
17	485189,84	4199435,78
1	485198,76	4199442,30

Кадастровый номер земельного участка (при наличии) или в случае, предусмотренном частью 1.1 статьи 57.3 Градостроительного кодекса Российской Федерации, условный номер образуемого земельного участка на основании утвержденных проекта межевания территории и (или) схемы расположения земельного участка или земельных участков на кадастровом плане территории 54:35:074455:68

Площадь земельного участка 19888 кв. м

Информация о расположенных в границах земельного участка объектах капитального строительства: Объекты капитального строительства отсутствуют

Информация о границах зоны планируемого размещения объекта капитального строительства в соответствии с утвержденным проектом планировки территории (при наличии): Зона специализированной средне- и многоэтажной общественной застройки

Обозначение (номер) характерной точки	Перечень координат характерных точек в системе координат, используемой для ведения Единого государственного реестра недвижимости	
	X	Y
1	484870,30	4199985,51
2	484829,62	4199956,62
3	484826,54	4199932,16
4	484876,11	4199864,43
5	484912,70	4199814,44
6	485189,93	4199435,83
7	485198,76	4199442,30
8	485195,08	4199533,28
9	485160,39	4199593,02
1	484870,30	4199985,51

Реквизиты проекта планировки территории и (или) проекта межевания территории в случае, если земельный участок расположен в границах территории, в отношении которой утверждены проект планировки территории и (или) проект межевания территории: Проект планировки территории, ограниченной створом Окнябрьского моста, береговой линией реки Оби, в Окнябрьском и железнодорожном районах, утвержденный постановлением мэрии от 17.04.2019 № 1417. Проект межевания территории не утвержден.

(указывается в случае, если земельный участок расположен в границах территории в отношении которой утверждены проект планировки территории и (или) проект межевания территории)

Градостроительный план подготовлен – департаментом строительства и архитектуры мэрии города Новосибирска

№ 00 заместитель мэра - начальник департамента - А.В. Кондрашьева
(Ф.И.О., должность уполномоченного лица, наименование органа или организации)

М.П.  (при наличии) (подпись)


А.В. Кондрашьева
(расшифровка подписи)

Дата выдачи 09.04.2021
(ДД.ММ.ГГ)

РФ5420300020210277

Лист

2

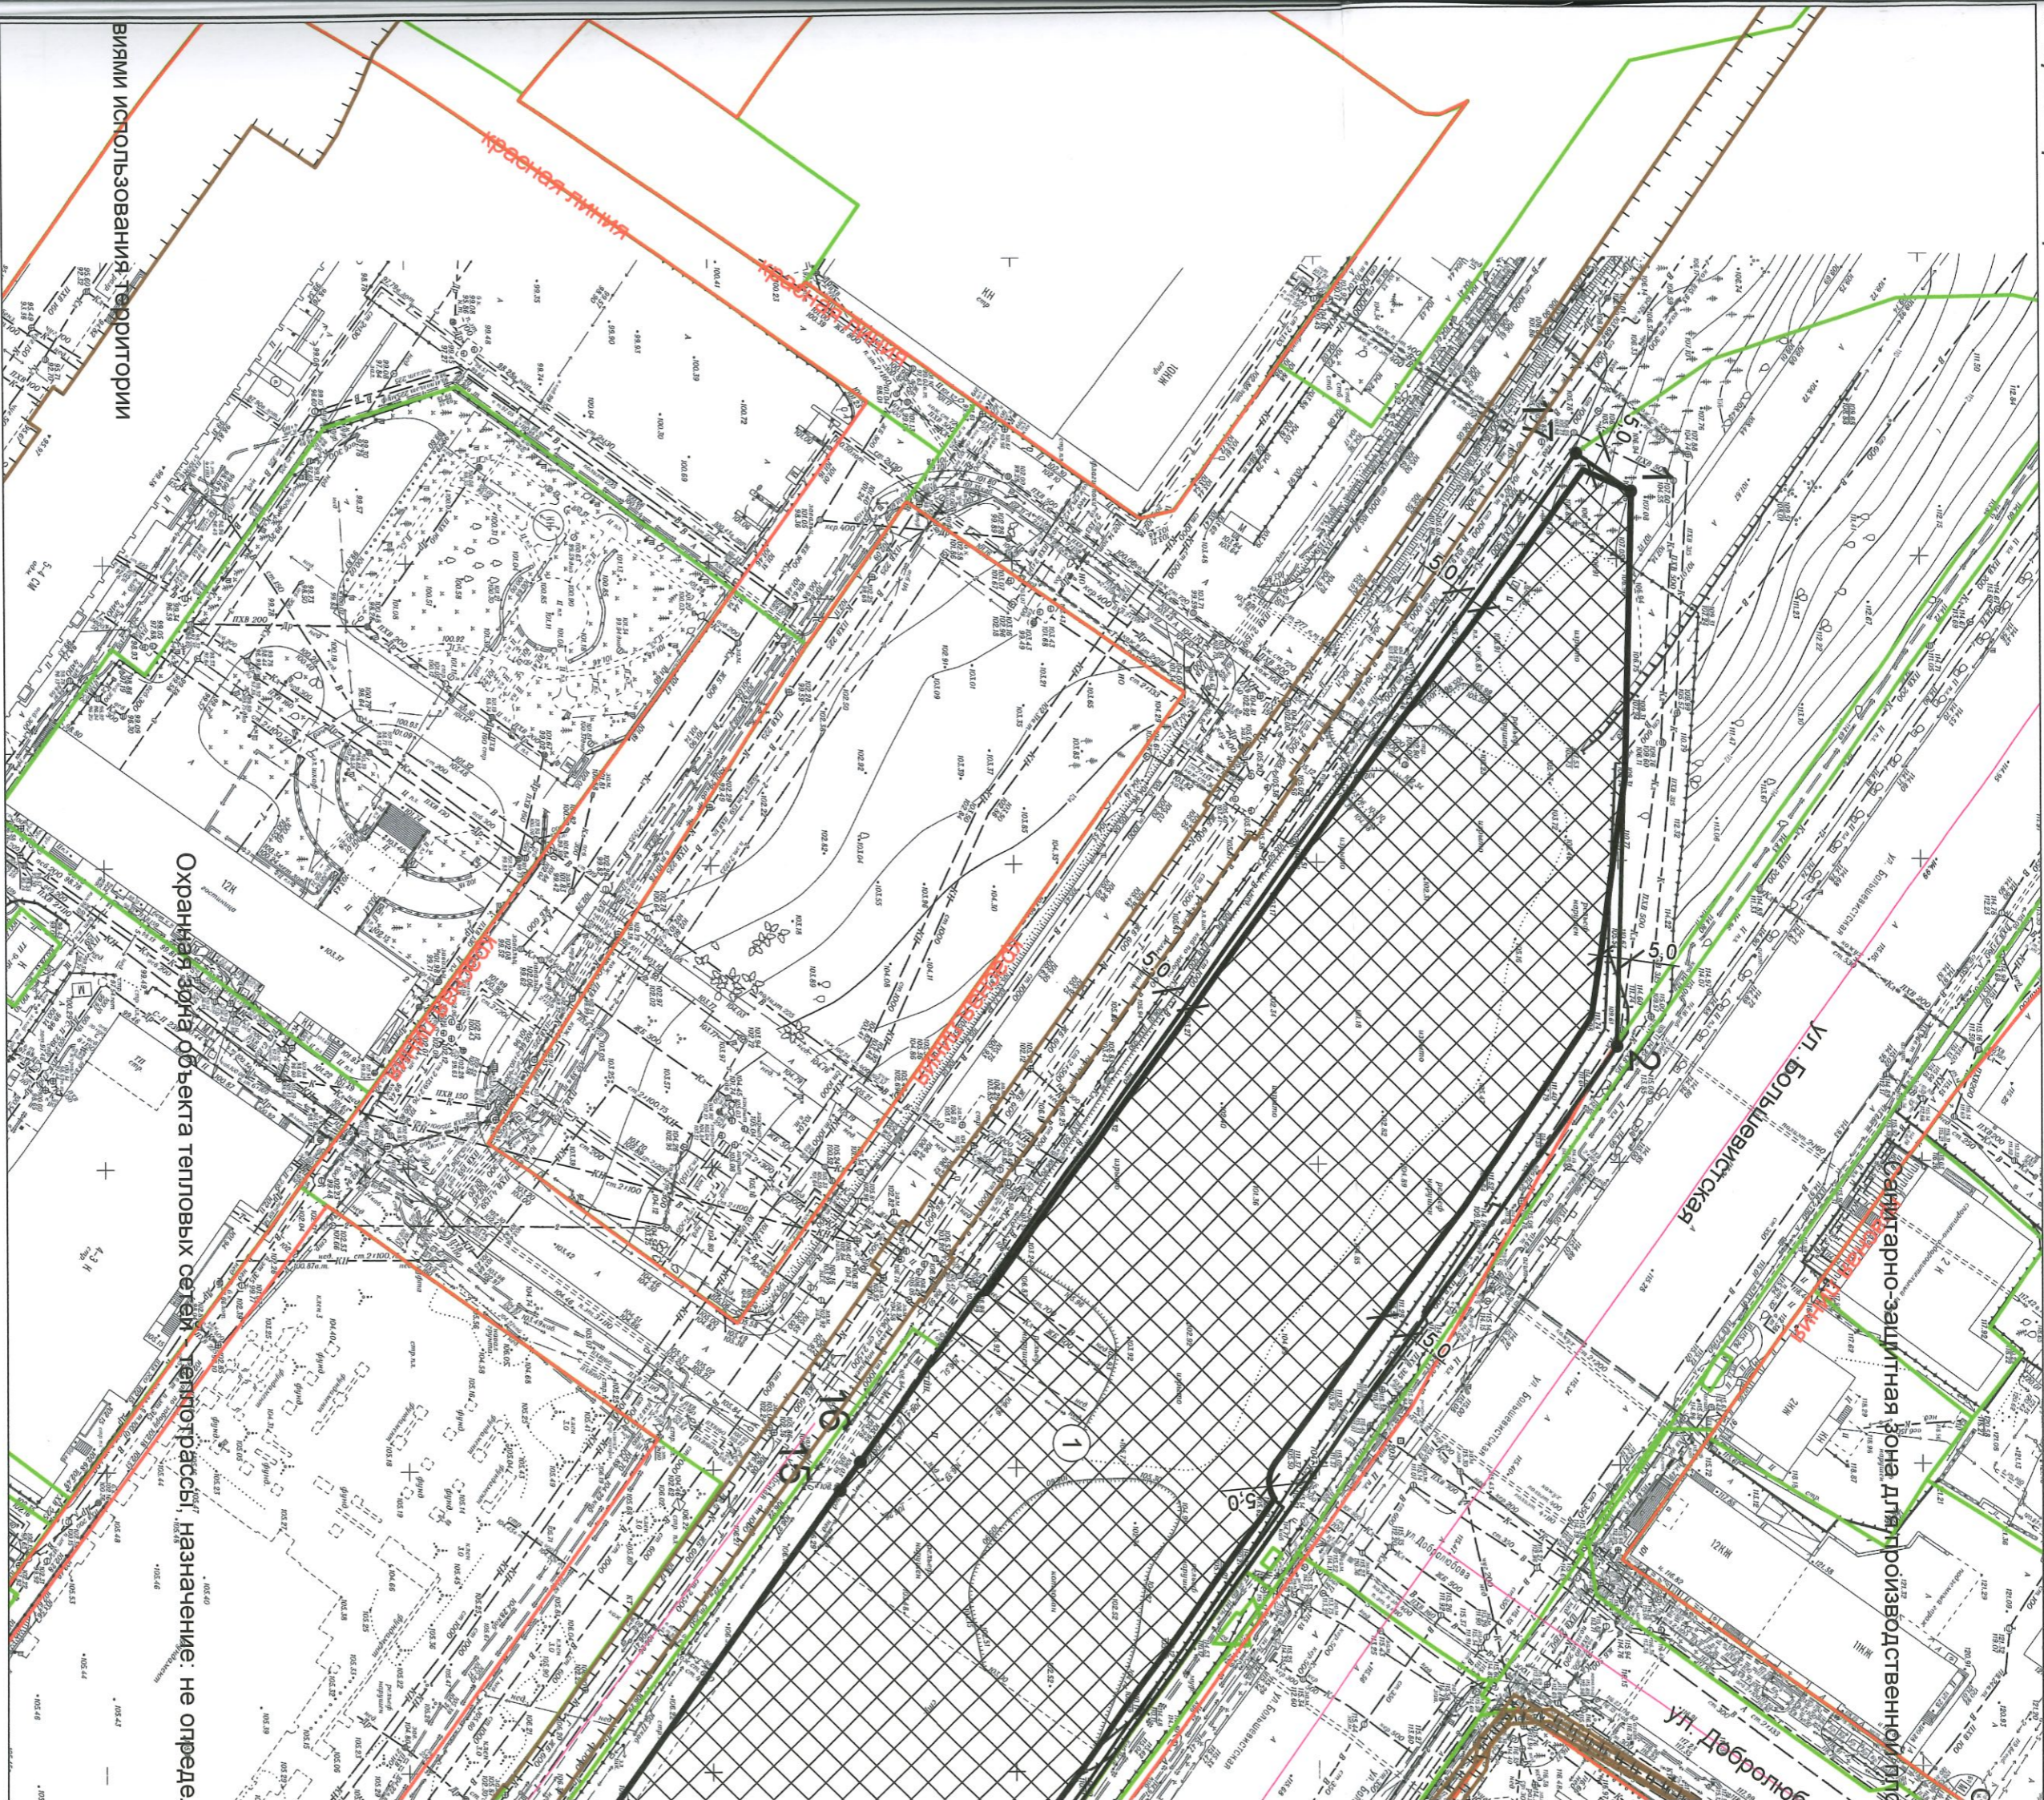

Условные обозначения

Наименование


Обозначение

	-Граница земельного участка
	-Точка поворота границы земельного участка
	-Номер точки поворота границы земельного участка
	-Место допустимого размещения объекта
	-Линия минимального отступа от границы земельного участка (обозначают зону размещения автостоянок, гаражей, объектов инженерного обеспечения, проекции балконов, крылец, притяжков)



1699

Сорная зона инженерных коммуникаций
площади 3 м² электротехнической
расположенной по адресу: г. Новосибирск, улица Большевикская

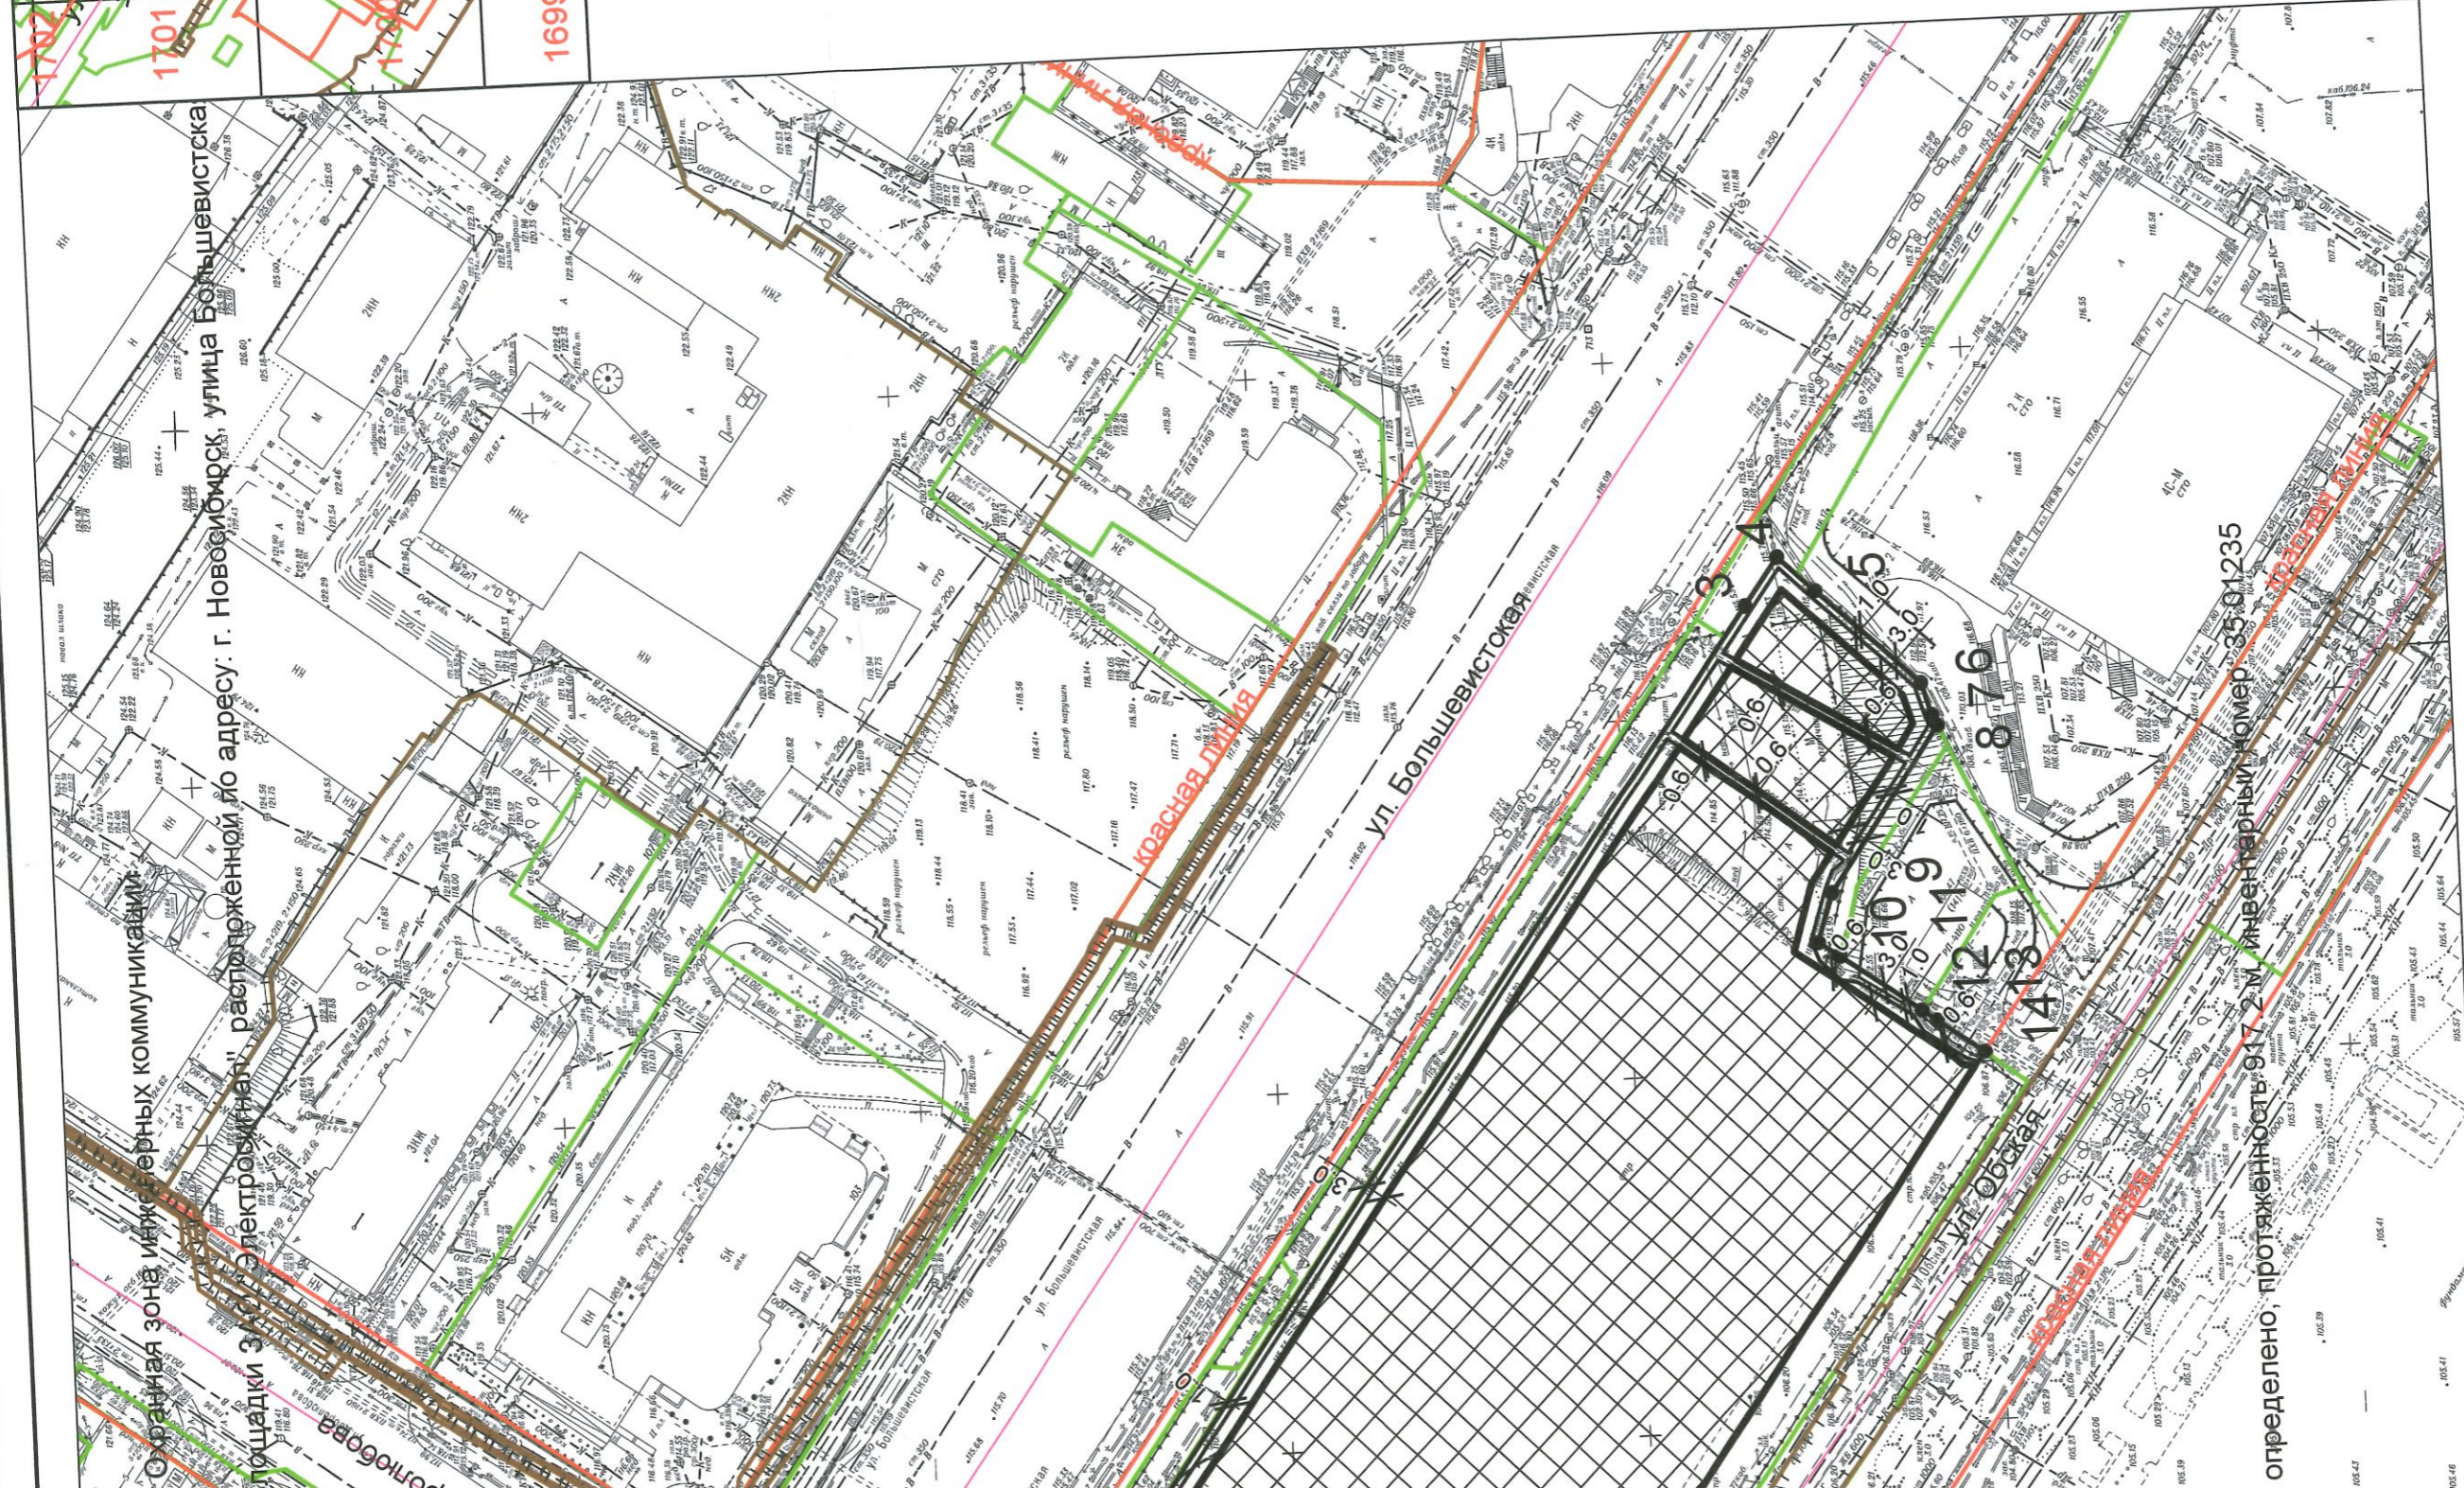

определено, протяженность 917,2 м. Инвентарный номер 35.91235

Чертеж градостроительного плана земельного участка разработан в масштабе 1:1 000 на топографической основе, выполненной МБУ "Геофонд"

Подпись	Дата
И. о. нач. упр.	Позднякова
Нач. отдела	Домбраускас
РФ5420300020210277	
ООО "ЭТАЛОН"	
Наименование	Лист
ДСА мэрии г.Новосибирска	3
Чертеж градостроительного плана земельного участка	

2. Информация о градостроительном регламенте либо требованиях к назначению, параметрам и размещению объекта капитального строительства на земельном участке, на который действие градостроительного регламента не распространяется или для которого градостроительный регламент не устанавливается

Земельный участок расположен в территориальной зоне «Зона делового, общественного и коммерческого назначения (ОД-1)», в пределах которой установлена «подзона делового, общественного и коммерческого назначения с объектами различной плотности жилой застройки (ОД-1.1)». Установлен градостроительный регламент.

2.1. Реквизиты акта органа государственной власти субъекта Российской Федерации, органа местного самоуправления, содержащего градостроительный регламент либо реквизиты акта Федерального органа государственной власти, органа государственной власти субъекта Российской Федерации, органа местного самоуправления, иной организации, отвечающего в соответствии с федеральными законами порядок использования земельного участка, на который действие градостроительного регламента не распространяется или для которого градостроительный регламент не устанавливается

Совет депутатов города Новосибирска, решение от 24.06.2009 № 1288 «О Правилах землепользования и застройки города Новосибирска».

2.2. Информация о видах разрешенного использования земельного участка:

№ п/п	Наименование вида разрешенного использования земельного участка (с указанием кода классификатора)	Наименование вида разрешенного использования объектов капитального строительства
1	2	3
		1. Основные виды разрешенного использования
1.3	Коммунальное обслуживание (3.1)	водозаборы; котельные; насосные станции; водопроводы; линии электропередачи; трансформаторные подстанции; распределительные пункты; газопроводы; линии связи; телефонные станции; канализация; стоянки; гаражи и мастерские для обслуживания уборочной и аварийной техники; общественные уборные; сооружения связи; иные объекты капитального строительства в целях обеспечения физических и юридических лиц коммунальными услугами; объекты для приема физических и юридических лиц в связи с предоставлением им коммунальных услуг; очистные сооружения
1.4	Социальное обслуживание (3.2)	объекты для оказания гражданам социальной помощи; объекты для размещения отбывших и телеграфа; объекты для размещения общественных некоммерческих организаций; благотворительных организаций, клубов по интересам
1.5	Бытовое обслуживание (3.3)	объекты для оказания населению или организациям бытовых услуг
1.6	Здравоохранение (3.4)	объекты для оказания гражданам медицинской помощи
1.7	Образование и просвещение (3.5)	объекты для воспитания, образования и просвещения
1.8	Культурное развитие (3.6)	выставочные залы; художественные галереи; дома культуры; библиотеки; кинотеатры, кинозалы;

		театры; филармония; планетарии; объекты для размещения цирков, зверинцев, зоопарков, океанариумов; объекты для размещения музеев
1.9	Общественное управление (3.8)	объекты для размещения органов государственной власти, органов местного самоуправления, судов, а также организаций, непосредственно обеспечивающих их деятельность; объекты для размещения органов управления политических партий, профессиональных и отраслевых союзов, творческих союзов и иных общественных объединений граждан по отраслевому и политическому признаку; объекты для дипломатических представительств иностранных государств и консульских учреждений в Российской Федерации
1.10	Деловое управление (4.1)	объекты управленческой деятельности, не связанной с государственным или муниципальным управлением и оказанием услуг; объекты для обеспечения совершения сделок, не требующих передачи товара в момент ее совершения между организациями, в том числе биржевая деятельность (за исключением банковской и страховой деятельности)
1.11	Рынки (4.3)	объекты для организации постоянной или временной торговли; гаражи и (или) стоянки для автомобилей сотрудников и посетителей рынка
1.12	Магазины (4.4)	объекты для продажи товаров, торговая площадь которых составляет до 5000 кв. метров
1.13	Банковская и страховая деятельность (4.5)	объекты для размещения организаций, оказывающих банковские и страховые услуги
1.14	Общественное питание (4.6)	кафе; столовые; закусочные; бары; рестораны
1.16	Развлечения (4.8)	объекты для размещения аквапарков; объекты для размещения аттракционов; объекты для размещения боулинга; объекты для размещения дискотек, танцевальных площадок, ночных клубов; объекты для размещения игровых автоматов (кроме игрового оборудования, используемого для проведения азартных игр) и игровых площадок; объекты для размещения ипподромов
1.17	Спорт (5.1)	объекты для размещения спортивных клубов, спортивных залов, бассейнов; объекты для устройства площадок для занятия спортом и физкультурой, в том числе водным; спортивно-зрелищные сооружения с трибунами более 500 зрителей; спортивные базы и лагеря
1.18	Связь (6.8)	объекты связи, радиовещания, телевидения, включая воздушные радиорелейные, наземные и подземные кабельные линии связи, линии радиофикации, антенные поля, усиительные пункты на кабельных линиях связи, инфраструктуру спутниковой связи и телерадиовещания (за исключением объектов связи, предусмотренных видом разрешенного использования земельного участка "коммунальное обслуживание" (3.1)
1.19	Автомобильный транспорт (7.2)	автомобильные дороги и технически связанные с ними сооружения; объекты для обслуживания пассажиров и обеспечения работы транспортных средств; объекты, предназначенные для размещения постов органов внутренних дел, ответственных за безопасность дорожного движения
1.20	Обеспечение внутреннего правоохрана (8.3)	объекты для подготовки и поддержания в готовности органов внутренних дел и спасательных служб, в которых существует военнированная служба; объекты гражданской обороны (за исключением объектов гражданской обороны, являющихся частями производственных зданий)
1.21	Историко-культурная деятельность (9.3)	объекты культурного наследия (памятники истории и культуры) народов Российской Федерации; объекты для сохранения и изучения объектов культурного наследия (памятников истории и культуры) народов Российской Федерации
1.22	Водные объекты (11.0)	поверхностные водные объекты

1.23	Общее пользование водными объектами (11.1)	объекты для обеспечения пользования водными объектами
1.24	Земельные участки (территории) общего пользования (12.0)	объекты улично-дорожной сети; автомобильные дороги ; пешеходные тротуары; пешеходные переходы; защитные дорожные сооружения; элементы обустройства автомобильных дорог; искусственные дорожные сооружения; развязки, мосты, эстакады, путепроводы, тоннели; транспортно-пересадочные узлы; парки; скверы; площади; бульвары; набережные; береговые полосы водных объектов общего пользования; проезды;
2. Условно разрешенные виды использования		
2.2	Религиозное использование (3.7)	объекты для отправления религиозных обрядов; объекты для постоянного местонахождения духовных лиц, паломников и послушников в связи с осуществлением ими религиозной службы; объекты для осуществления благотворительной и религиозной образовательной деятельности
2.3	Обеспечение научной деятельности (3.9)	объекты для размещения организаций, осуществляющих научные изыскания, исследования и разработки; объекты для проведения научной и селекционной работы, ведения сельского и лесного хозяйства для получения ценных с научной точки зрения образцов растительного и животного мира; объекты для проведения научных исследований и изысканий, испытаний опытных промышленных образцов
2.4	Ветеринарное обслуживание (3.10)	объекты для оказания ветеринарных услуг, временного содержания или разведения животных, не являющихся сельскохозяйственными, под надзором человека
2.5	Объекты торговли (торговые центры, торговые-развлекательные центры (комплексы) (4.2)	объекты общей площадью свыше 5000 кв. метров для размещения организаций, осуществляющих продажу товаров и (или) оказание услуг в сфере банковской и страховой деятельности, общественного питания, гостиничного обслуживания, развлечения, обслуживания автопарка; гаражи и (или) стоянки для автомобилей сотрудников и посетителей торгового центра
2.6	Обслуживание автотранспорта (4.9)	гаражи с несколькими стояночными местами; гаражи, в том числе многоярусные, не указанные в виде разрешенного использования земельного участка "объекты гаражного назначения" (2.7.1); стоянки (парковки)
2.7	Объекты придорожного сервиса (4.9.1)	автозаправочные станции (бензиновые, газовые); магазины сопутствующей торговли; объекты для организации общественного питания в качестве придорожного сервиса; автомобильные мойки; прачечные для автомобильных принадлежностей; мастерские, предназначенные для ремонта и обслуживания автомобилей и прочих объектов придорожного сервиса
2.8	Склады (6.9)	склады
3. Вспомогательные виды разрешенного использования		
3.1	Железнодорожный транспорт (7.1)	железнодорожные пути; железнодорожные вокзалы, железнодорожные станции; объекты, необходимые для эксплуатации, содержания, реконструкции, ремонта наземных и подземных зданий, сооружений, устройств и других объектов железнодорожного транспорта; погрузочно-разгрузочные площадки; прирельсовые склады (за исключением складов торюче-смазочных материалов и автотранспортных станций любых типов, а также складов, предназначенных

Для хранения опасных веществ и материалов, не предназначенных непосредственно для обеспечения железнодорожных перевозок);
иные объекты железнодорожного транспорта при условии соблюдения требований безопасности движения, установленных федеральными законами, наземные сооружения метрополитена, в том числе посадочные станции, вентиляционные шахты;
наземные сооружения для трамвайного сообщения и иных специальных дорог (канатных, монорельсовых, фуникулеров)

2.3. Предельные (минимальные и (или) максимальные) размеры земельного участка и предельные параметры разрешенного строительства, реконструкции объекта капитального строительства, установленные градостроительным регламентом для территориальной зоны, в которой расположен земельный участок:

Предельные (минимальные и (или) максимальные) размеры земельных участков, в том числе их площадь			Минимальные отступы от границ земельного участка в целях определения мест допустимого размещения зданий, строений, сооружений, за пределами которых запрещено строительство зданий, строений, сооружений	Предельное количество этажей и (или) предельная высота зданий, строений, сооружений	Максимальный процент застройки в границах земельного участка, определяемый как отношение суммарной площади земельного участка, которая может быть застроена, ко всей площади земельного участка	Требования к архитектурным решениям объектов капитального строительства, расположенным в границах территории исторического поселения федерального или регионального значения	Иные показатели
1	2	3	4	5	6	7	8
Длина, м	Ширина, м	Площадь, га					
Без ограничений	Без ограничений	предельный минимальный размер земельного участка с видом разрешенного использования "коммунальное обслуживание", "железнодорожный транспорт", "земельные участки (территории) общего	минимальный отступ от границ земельного участка для объектов капитального строительства с видом разрешенного использования "линии электропередачи", "трансформаторные подстанции", "распределительные пункты", "котельные", "насосные станции", "очистные сооружения", "сооружения связи", "стоянки",	предельное максимальное количество надземных этажей зданий, строений, сооружений для объектов капитального строительства с иным видом разрешенного использования - 30 этажей.	максимальный процент застройки в границах земельного участка для объектов капитального строительства с видом разрешенного использования "линии электропередачи", "трансформаторные подстанции", "распределительные пункты", "котельные", "насосные станции", "очистные сооружения", "сооружения	Без ограничений	минимальный процент застройки в границах земельного участка для объектов капитального строительства с видом разрешенного использования "объекты для воспитания, образования и просвещения" - 10%; минимальный процент застройки в границах земельного участка для объектов капитального строительства с видом разрешенного использования «котельные», «насосные станции», «трансформаторные подстанции», «распределительные пункты», «очистные сооружения», «общественные уборные» - 40 %; минимальный процент застройки в границах земельного участка для объектов капитального строительства с иным видом разрешенного использования - 25% (без учета эксплуатируемой кровли подземных, подвальных, цокольных частей объектов). Архитектурно-строительное проектирование осуществляется путем подготовки проектной документации применительно к объектам капитального строительства и их частям, строящимся или реконструируемым, с размещением всех элементов благоустройства, необходимых для их эксплуатации (проезды, дорожки, площадки, стоянки для транспортных средств и другие элементы благоустройства), в

	<p>пользования " - 0,001 га; предельный минимальный размер земельного участка с видом разрешенного использования "религиозное использование" - 0,01 га; предельный минимальный размер земельного участка с видом разрешенного использования "гостиничное обслуживание" - 0,35 га; предельный размер земельного участка с иным видом разрешенного использования для</p>	<p>"общественные уборные", "малые архитектурные формы благоустройства", "объекты улично-дорожной сети", "автомобильные дороги", "скверы", "площади", "бульвары", "набережные", "проезды" - 1 м; минимальный отступ от границ земельного участка для объектов капитального строительства с иным видом разрешенного использования - 3 м (для проекций балконов, крылец, прямиков - 1 м); минимальный отступ от границ земельного участка, совпадающих с красными линиями улиц, в целях определения мест допустимого размещения зданий, строений, сооружений, за пределами которых запрещено строительство</p>		<p>связи", "стоянки", "общественные уборные", "малые архитектурные формы благоустройства", "объекты улично-дорожной сети", "автомобильные дороги", "скверы", "площади", "бульвары", "набережные", "проезды" устанавливается равным всей площади земельного участка, за исключением площади, занятой минимальными отступами от границ земельного участка; максимальный процент застройки в границах земельного участка для объектов капитального строительства с иным видом разрешенного использования - 70% (без учета эксплуатируемой кровли подземных, подвальных, цокольных частей</p>	<p>границах принадлежащего застройщику земельного участка и в соответствии с Правилами землепользования и застройки города Новосибирска, утвержденными решением Совета депутатов города Новосибирска от 24.06.2009 № 1288; требованиями СП 59.13330.2016 «Доступность зданий и сооружений для маломобильных групп населения», СП 35-101-2001 «Проектирование зданий и сооружений с учетом доступа для маломобильных групп населения. Общие положения» и СП 35-103-2001 «Общественные здания и сооружения, доступные маломобильным посетителям».</p> <p>Схема планировочной организации земельного участка, благоустройство, озеленение, инженерные сети участка разрабатываются в увязке с общей схемой планировочной организации земельных участков прилегающих территорий, с учетом существующей и перспективной застройки.</p> <p>Защитные мероприятия, устраняющие возможность негативного воздействия на конструкции существующих зданий; мероприятия по обеспечению сохранности существующих подземных коммуникаций; мероприятия для исключения выноса грязи колесами автотранспорта с территории стройплощадки предусматриваются проектом организации строительства.</p> <p>Необходимость получения паспорта фасадов установлена решением Совета депутатов г. Новосибирска от 27.09.2017 N 469 "О Правилах благоустройства территории города Новосибирска и признании утратившими силу отдельных решений Совета депутатов города Новосибирска" и постановлением мэрии города Новосибирска от 16.08.2013 N 7762 "Об утверждении Порядка выдачи паспортов фасадов зданий (строений, сооружений) на территории города Новосибирска".</p> <p>Расстояния от инженерных коммуникаций до зданий, строений, сооружений принимаются в соответствии с СП и местными нормативами градостроительного проектирования города Новосибирска, утвержденными решением Совета депутатов города Новосибирска от 02.12.2015 № 96 «О местных нормативах градостроительного проектирования города Новосибирска».</p> <p>Вынос водопровода d 1000 мм согласован с МУП г. Новосибирска «Говодоканал» от 12.11.2019г. № 5-30171.</p>
--	--	---	--	---	---

	<p>размещения нестационарных объектов: минимальный - 0,0002 га, максимальный - 0,09 га; предельный размер земельного участка с иным видом разрешенного использования: минимальный - 0,1 га, максимальный - 150 га.</p>	зданий, строений, сооружений, - 0 м.		объектов).		
--	--	--------------------------------------	--	------------	--	--

2.4. Требования к назначению, параметрам и размещению объекта капитального строительства на земельном участке, на который действие градостроительного регламента не распространяется или для которого градостроительный регламент не устанавливается (за исключением случая, предусмотренного пунктом 7.1 части 3 статьи 57.3 Градостроительного кодекса Российской Федерации):

Причины отнесения земельного участка к виду земельного участка, на который действие градостроительного регламента не распространяется или для которого градостроительный регламент не устанавливается	Реквизиты акта, регулирующие использование земельного участка	Требования к использованию земельного участка	Требования к параметрам объекта капитального строительства			Требования к размещению объектов капитального строительства	
			Предельное количество этажей и (или) предельная высота зданий, сооружений	Максимальный процент застройки в границах земельного участка, определяемый как отношение суммарной площади земельного участка, которая может быть застроена, ко всей площади земельного участка	Иные требования к параметрам объекта капитального строительства	Минимальные отступы от границ земельного участка в целях определения мест допустимого размещения зданий, строений, сооружений, за пределами которых запрещено строительство зданий, строений, сооружений	Иные требования к размещению объектов капитального строительства
1	2	3	4	5	6	7	8
—	—	—	—	—	—	—	—

2.5. Предельные параметры разрешенного строительства, реконструкции объекта капитального строительства, установленные положением об особо охраняемых природных территориях, в случае выдачи градостроительного плана земельного участка в отношении земельного участка, расположенного в границах особо охраняемой природной территории:

Причины отнесения земельного участка к виду земельного участка для которого градостроительный регламент не устанавливается	Реквизиты Положения об особо охраняемой природной территории	Реквизиты утвержденной документации по планировке территории	Зонирование особо охраняемой природной территории (да/нет)							
			Функциональная зона	Виды разрешенного использования земельного участка		Требования к параметрам объекта капитального строительства			Требования к размещению объектов капитального строительства	
				Основные виды разрешенного использования	Вспомогательные виды разрешенного использования	Предельное количество этажей и (или) предельная высота зданий, строений, сооружений	Максимальный процент застройки в границах земельного участка, определяемый как отношение суммарной площади земельного участка, которая может быть застроена, ко всей площади земельного участка	Иные требования к параметрам объекта капитального строительства	Минимальные отступы от границ земельного участка в целях определения мест допустимого размещения зданий, строений, сооружений, за пределами которых запрещено строительство зданий, строений, сооружений	Иные требования к размещению объектов капитального строительства
1	2	3	4	5	6	7	8	9	10	11
—	—	—	—	—	—	—	—	—	—	—

3. Информация о расположенных в границах земельного участка объектах капитально строительства и объектах культурного наследия

3.1. Объекты капитального строительства

№ Не имеется, _____ (назначение объекта капитального строительства, этажность, высотность, общая площадь, площадь застройки) Не имеется
(согласно чертежу(ам) градостроительного плана)

инвентаризационный или кадастровый номер _____ Не имеется

3.2. Объекты, включенные в единый государственный реестр объектов культурного наследия (памятников истории и культуры) народов Российской Федерации

№ отсутствует, _____ (назначение объекта культурного наследия, общая площадь, площадь застройки) Информация отсутствует
Информация отсутствует

(согласно чертежу(ам) градостроительного плана)

(наименование органа государственной власти, принявшего решение о включении выявленного объекта культурного наследия в реестр, реквизиты этого решения)

регистрационный номер в реестре _____ от _____ (дата)

4. Информация о расчетных показателях минимально допустимого уровня обеспеченности территории территории объектами коммунальной, транспортной, социальной инфраструктуры и расчетных показателях максимально допустимого уровня территориальной доступности указанных объектов для населения в случае, если земельный участок расположен в границах территории, отношении которой предусматривается осуществление деятельности по комплексному устойчивому развитию территории:

Информация о расчетных показателях минимально допустимого уровня обеспеченности территории объектами коммунальной инфраструктуры		Объекты транспортной инфраструктуры		Объекты социальной инфраструктуры				
Наименование вида объекта	Единица измерения	Расчетный показатель	Наименование вида объекта	Единица измерения	Расчетный показатель	Наименование вида объекта	Единица измерения	Расчетный показатель
1	2	3	4	5	6	7	8	9
-	-	-	-	-	-	-	-	-

5. Информация об ограничениях использования земельного участка, в том числе если земельный участок полностью или частично расположен в границах зон с особыми условиями использования территорий Информация отсутствует

6. Информация о границах зон с особыми условиями использования территорий, если земельный участок полностью или частично расположен в границах таких зон:

Наименование зоны с особыми условиями использования территории с указанием объекта, в отношении которого установлена такая зона	Перечень координат характерных точек в системе координат, используемой для ведения Единого государственного реестра недвижимости			
	Обозначение (номер) характерной точки	X	Y	
1	2	3	4	

7. Информация о границах публичных сервитутов

Обозначение (номер) характерной точки _____ Перечень координат характерных точек в системе координат, используемой для ведения Единого государственного реестра

РФ5420300020210277

	НЕДВИЖИМОСТИ	
	X	Y
-	-	-

8. Номер и (или) наименование элемента планировочной структуры, в границах которого расположен земельный участок **квартил № 040.01.02.01**

9. Информация о технических условиях подключения (технологического присоединения) объектов капитального строительства к сетям инженерно-технического обеспечения, определенных с учетом программ комплексного развития систем коммунальной инфраструктуры поселения, городского округа

Наименование организации: МУП г. Новосибирска «Горводоканал»;

Реquisiteвы документа: от 17.10.2019 № 89/19;

Вид ресурса: водоснабжение и водоотведение;

Максимальная нагрузка: 9,453. куб.м/час;

Сроки подключения к сетям: --;

Срок действия технических условий: 3 года.

10. Реквизиты нормативных правовых актов субъекта Российской Федерации, муниципальных правовых актов, устанавливающих требования к благоустройству территории
Совет депутатов города Новосибирска, решение от 27.09.2017 № 469 «О Правилках благоустройства территории города Новосибирска и признании утратившими силу отдельных решений Совета депутатов города Новосибирска».

11. Информация о красных линиях: **1460301**

Обозначение (номер) характерной точки	Перечень координат характерных точек в системе координат, используемой для ведения Единого государственного реестра недвижимости	X	Y
1	484826,58	4199932,16	
2	485189,85	4199435,77	
3	485198,80	4199442,28	
4	485195,13	4199533,29	
5	485190,86	4199539,62	
6	485160,39	4199593,02	

Приложение (в случае, указанном в части 3.1 статьи 57.3 Градостроительного кодекса Российской Федерации)

РФ5420300020210277

Лист

14

МЭРИЯ ГОРОДА НОВОСИБИРСКА
ДЕПАРТАМЕНТ
СТРОИТЕЛЬСТВА И АРХИТЕКТУРЫ
МЭРИИ ГОРОДА НОВОСИБИРСКА