


# Чертеж градостроительного плана земельного участка

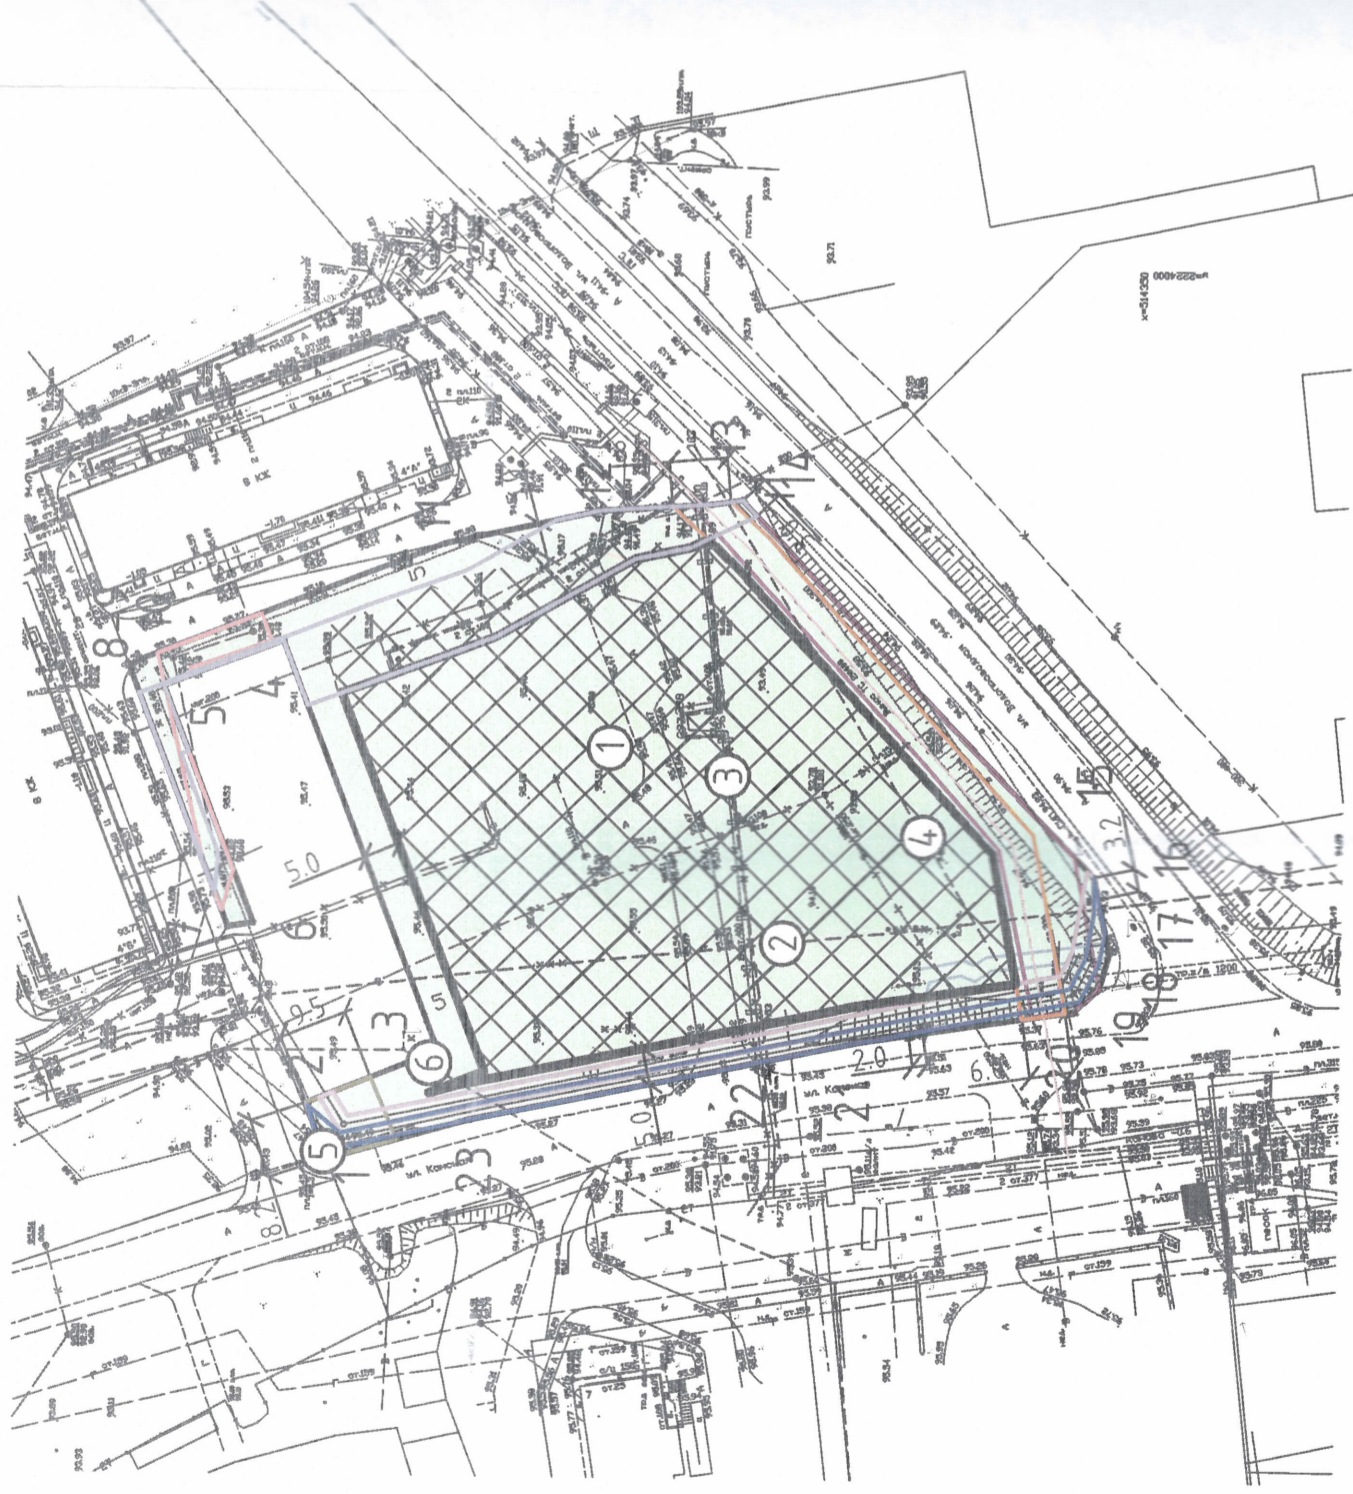

# Ведомость координат

Номер точки	Координаты		Номер точки	Координаты	
	X	Y		X	Y
1	514465.42	2223802.57	13	514406.37	2223967.13
2	514447.30	2223889.97	14	514356.65	2223915.17
3	514469.59	2223946.84	15	514355.53	2223910.09
4	514466.10	2223940.38	16	514354.32	2223904.60
5	514473.16	2223907.42	17	514354.29	2223904.43
6	514476.71	2223906.79	18	514355.59	2223899.52
7	514490.84	2223942.86	19	514359.08	2223896.34
8	514490.67	2223943.03	20	514388.38	2223891.94
9	514489.01	2223944.06	21	514401.49	2223889.18
10	514447.48	2223960.53	22	514442.75	2223880.54
11	514425.86	2223955.48	23	514462.77	2223874.76
12	514410.60	2223966.48			

# Экспликация

№ п/п	Наименование	Примечание
1	Места допустимого размещения зданий, строений, сооружений.	
2	Электросетевой комплекс "Подстанция 110/10 кВ "Кондратово" с линиями электропередачи и трансформаторными подстанциями.	
3	Сети теплотрассы	
4	Сооружение	
5	Электросетевой комплекс "Подстанция 2БКТП 630/10/0,4 кВт "Камская" с линиями электропередачи и трансформаторной подстанцией" в составе: подстанция 2БКТП 630/10/0,4 кВт "Камская"	
6	Сооружение	

Чертеж градостроительного плана земельного участка разработан на основе топографического плана в масштабе 1:500, выполненного в сентябре 2021г. ООО "КрайГео".  
 Чертеж градостроительного плана земельного участка разработан в декабре 2021 г. отделом градостроительства и ведения ИСОГД МКУ "Управление стратегического развития Пермского муниципального района"

Изм.	Кол. уч.	Лист	№ док.	Подп.	Дата

Общество с ограниченной ответственностью "Специализированный застройщик "Стром"	
Пермский край, Пермский район, Кондратовское с/п, д. Кондратово, ул. Водопроводная	
Градостроительный план земельного участка площадью 6956 кв.м кадастровый номер 59:32:0630006:16092	Масштаб Лист Листов 1:1000 1 2
Чертеж градостроительного плана земельного участка, экспликация, ситуационный план М 1:500, ведомость координат	Отдел градостроительства и ведения ИСОГД МКУ "Управление стратегического развития Пермского муниципального района"