


Чертеж градостроительного плана земельного участка

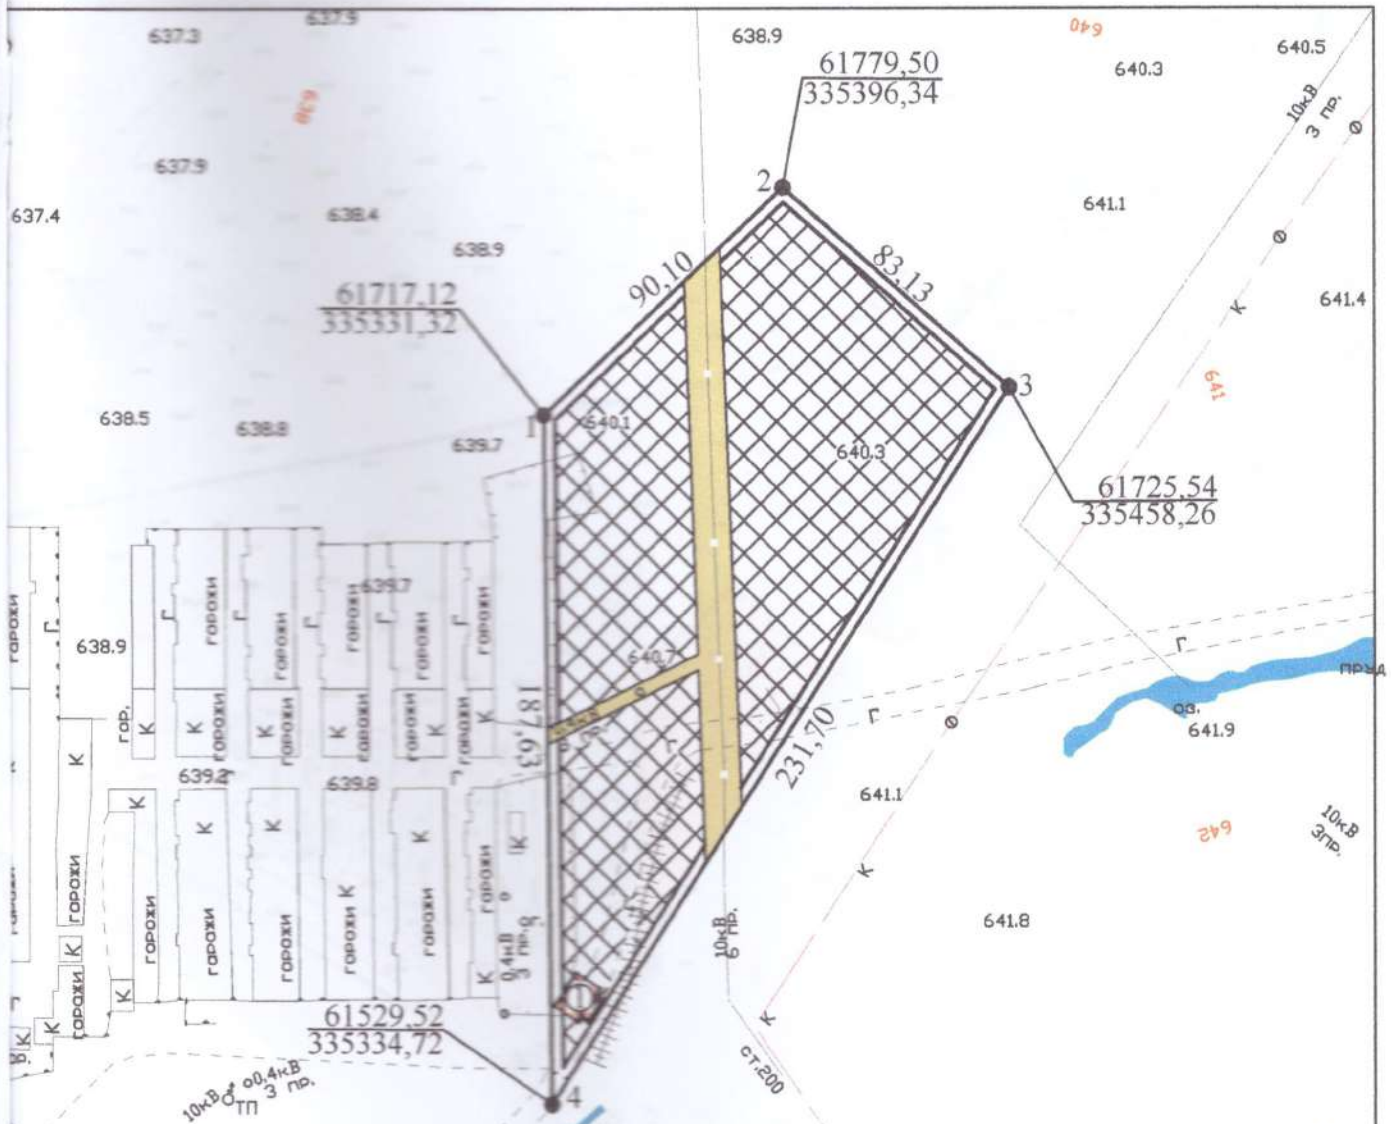

Условные обозначения

Проектирование и строительство вести в соответствии с нормативами градостроительного проектирования.

охранная зона инженерных сетей строительство возможно только при условии выноса за пределы строительной площадки, согласно проекту, согласованному с эксплуатирующими службами


существующий объект капитального строительства

место допустимого размещения объектов капитального строительства
отступ застройки от межи предусмотреть согласно статьи 69, глава, 16 ФЗ от 22.07.2008 номер 123-ФЗ "Технический регламент о требованиях пожарной безопасности".

При соблюдении свода правил СП 42.13330.2011
Градостроительство планировка и застройка городских и сельских поселений.
Актуализированная редакция СНиП 2.07.01-89*
Строительство в сейсмических районах СП 14.13330.2014

Разработчик	Пляско С. И.		Градостроительный план разрабатываемого участка на топографической основе выполненной ООО "Меридиан" в 2007г.	этажи	лист	листов
Выполнен			Масштаб 1:2000	пп		
			Площадь 1,5607га	"Управление ориентировки и градостроительства" АИС г. Владивосток		

Чертеж градостроительного плана земельного участка

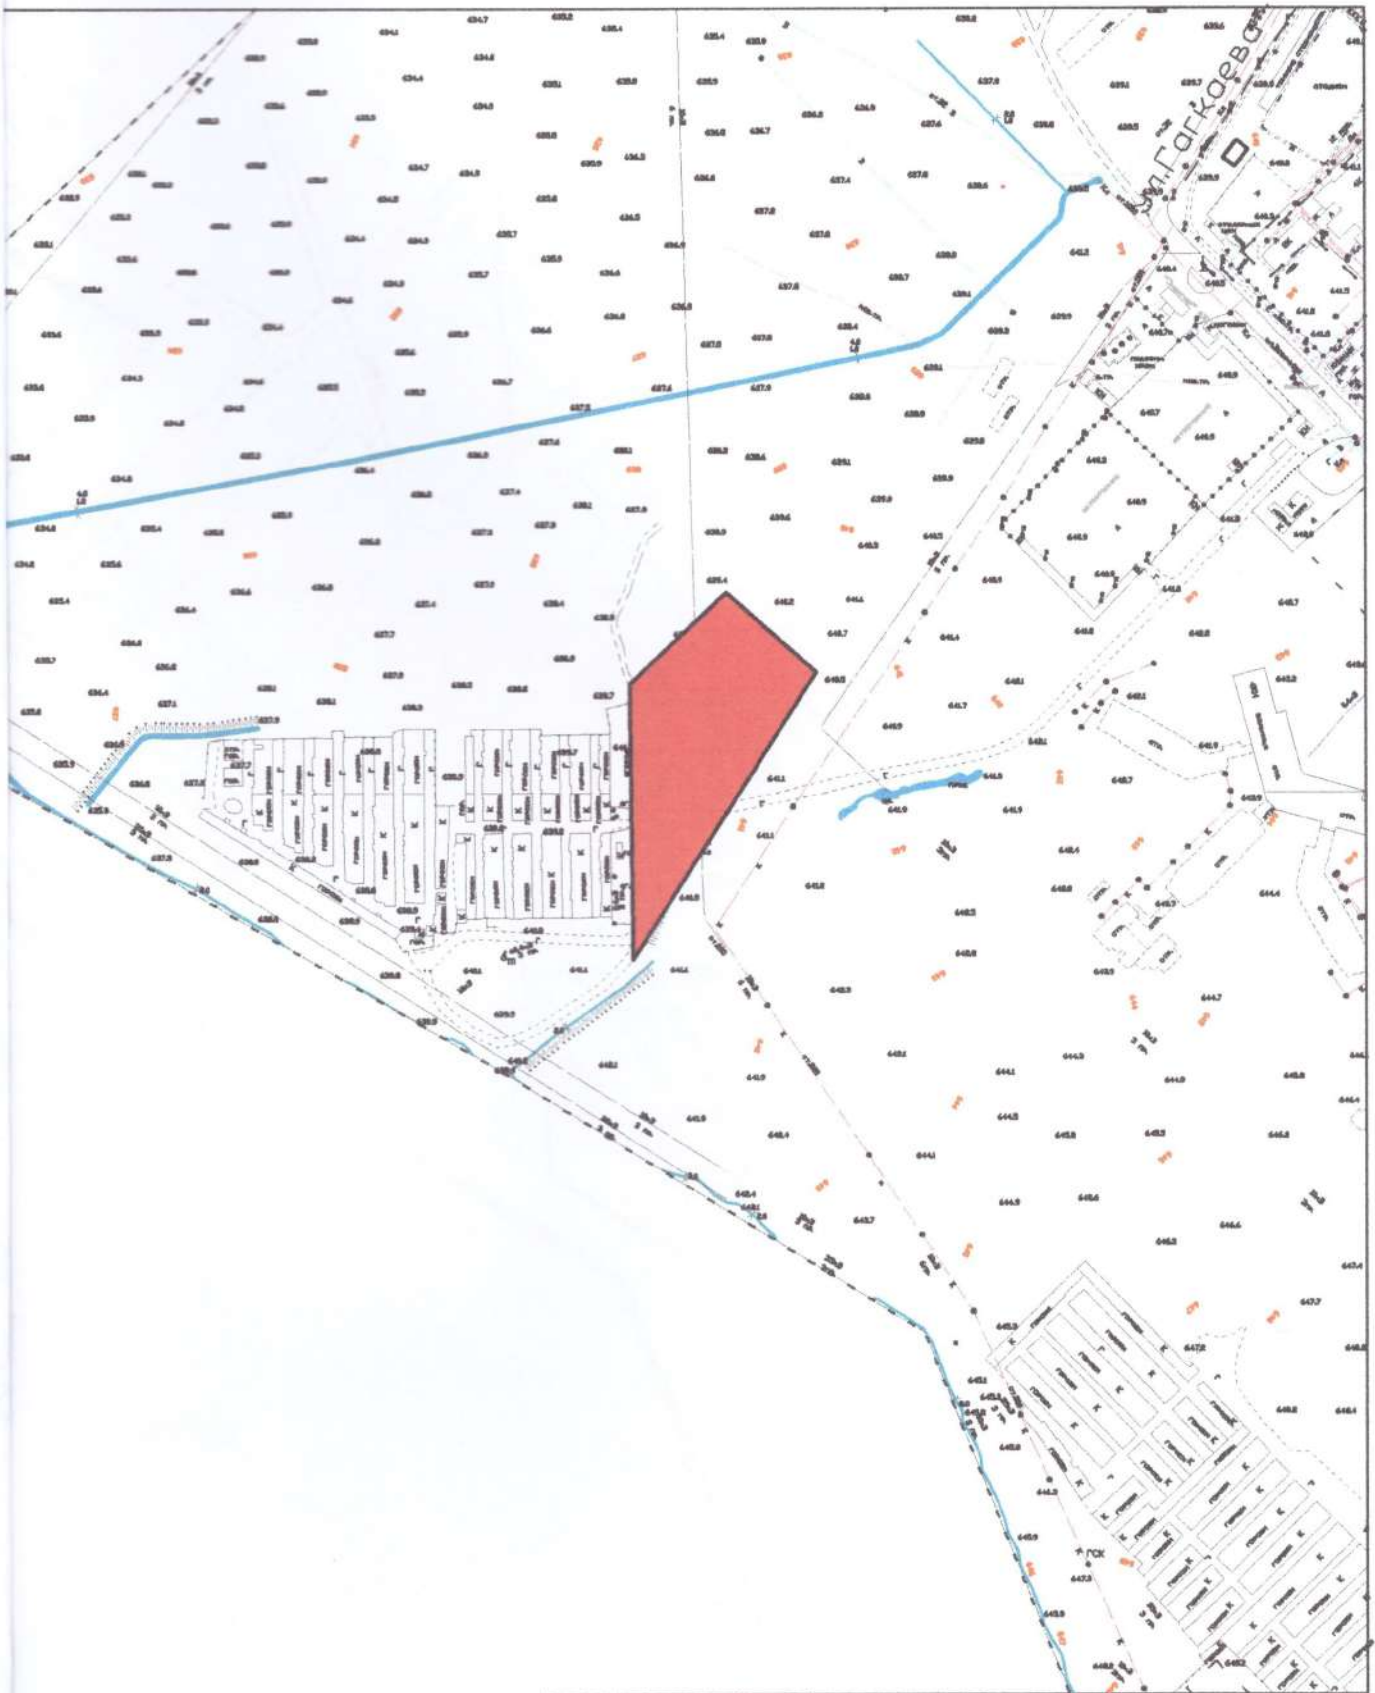

Условные обозначения

отведенный земельный участок

		Градостроительный план разработан на топографической основе выполненной ООО "Меридиан" в 2007г.	страниц	лист	листов
			ри		
Составитель:	Плещин О. Ю.	Масштаб 1:5000 Площадь 1,5607га	"Управление ориентации и градостроительства" АМС г. Владивостока		
Выполнен:					

Чертеж градостроительного плана земельного участка



Условные обозначения



отведенный земельный участок

		Градостроительный план разраб.отон на топографической основе выполненной ООО "Нередион" в 2007г.	этажа	этаж	этаж
			гп		
Выполнен		Площадь 1,5607га	Управление описательных градостроительства АНС г. Владимирского		