


Строительный генеральный план.

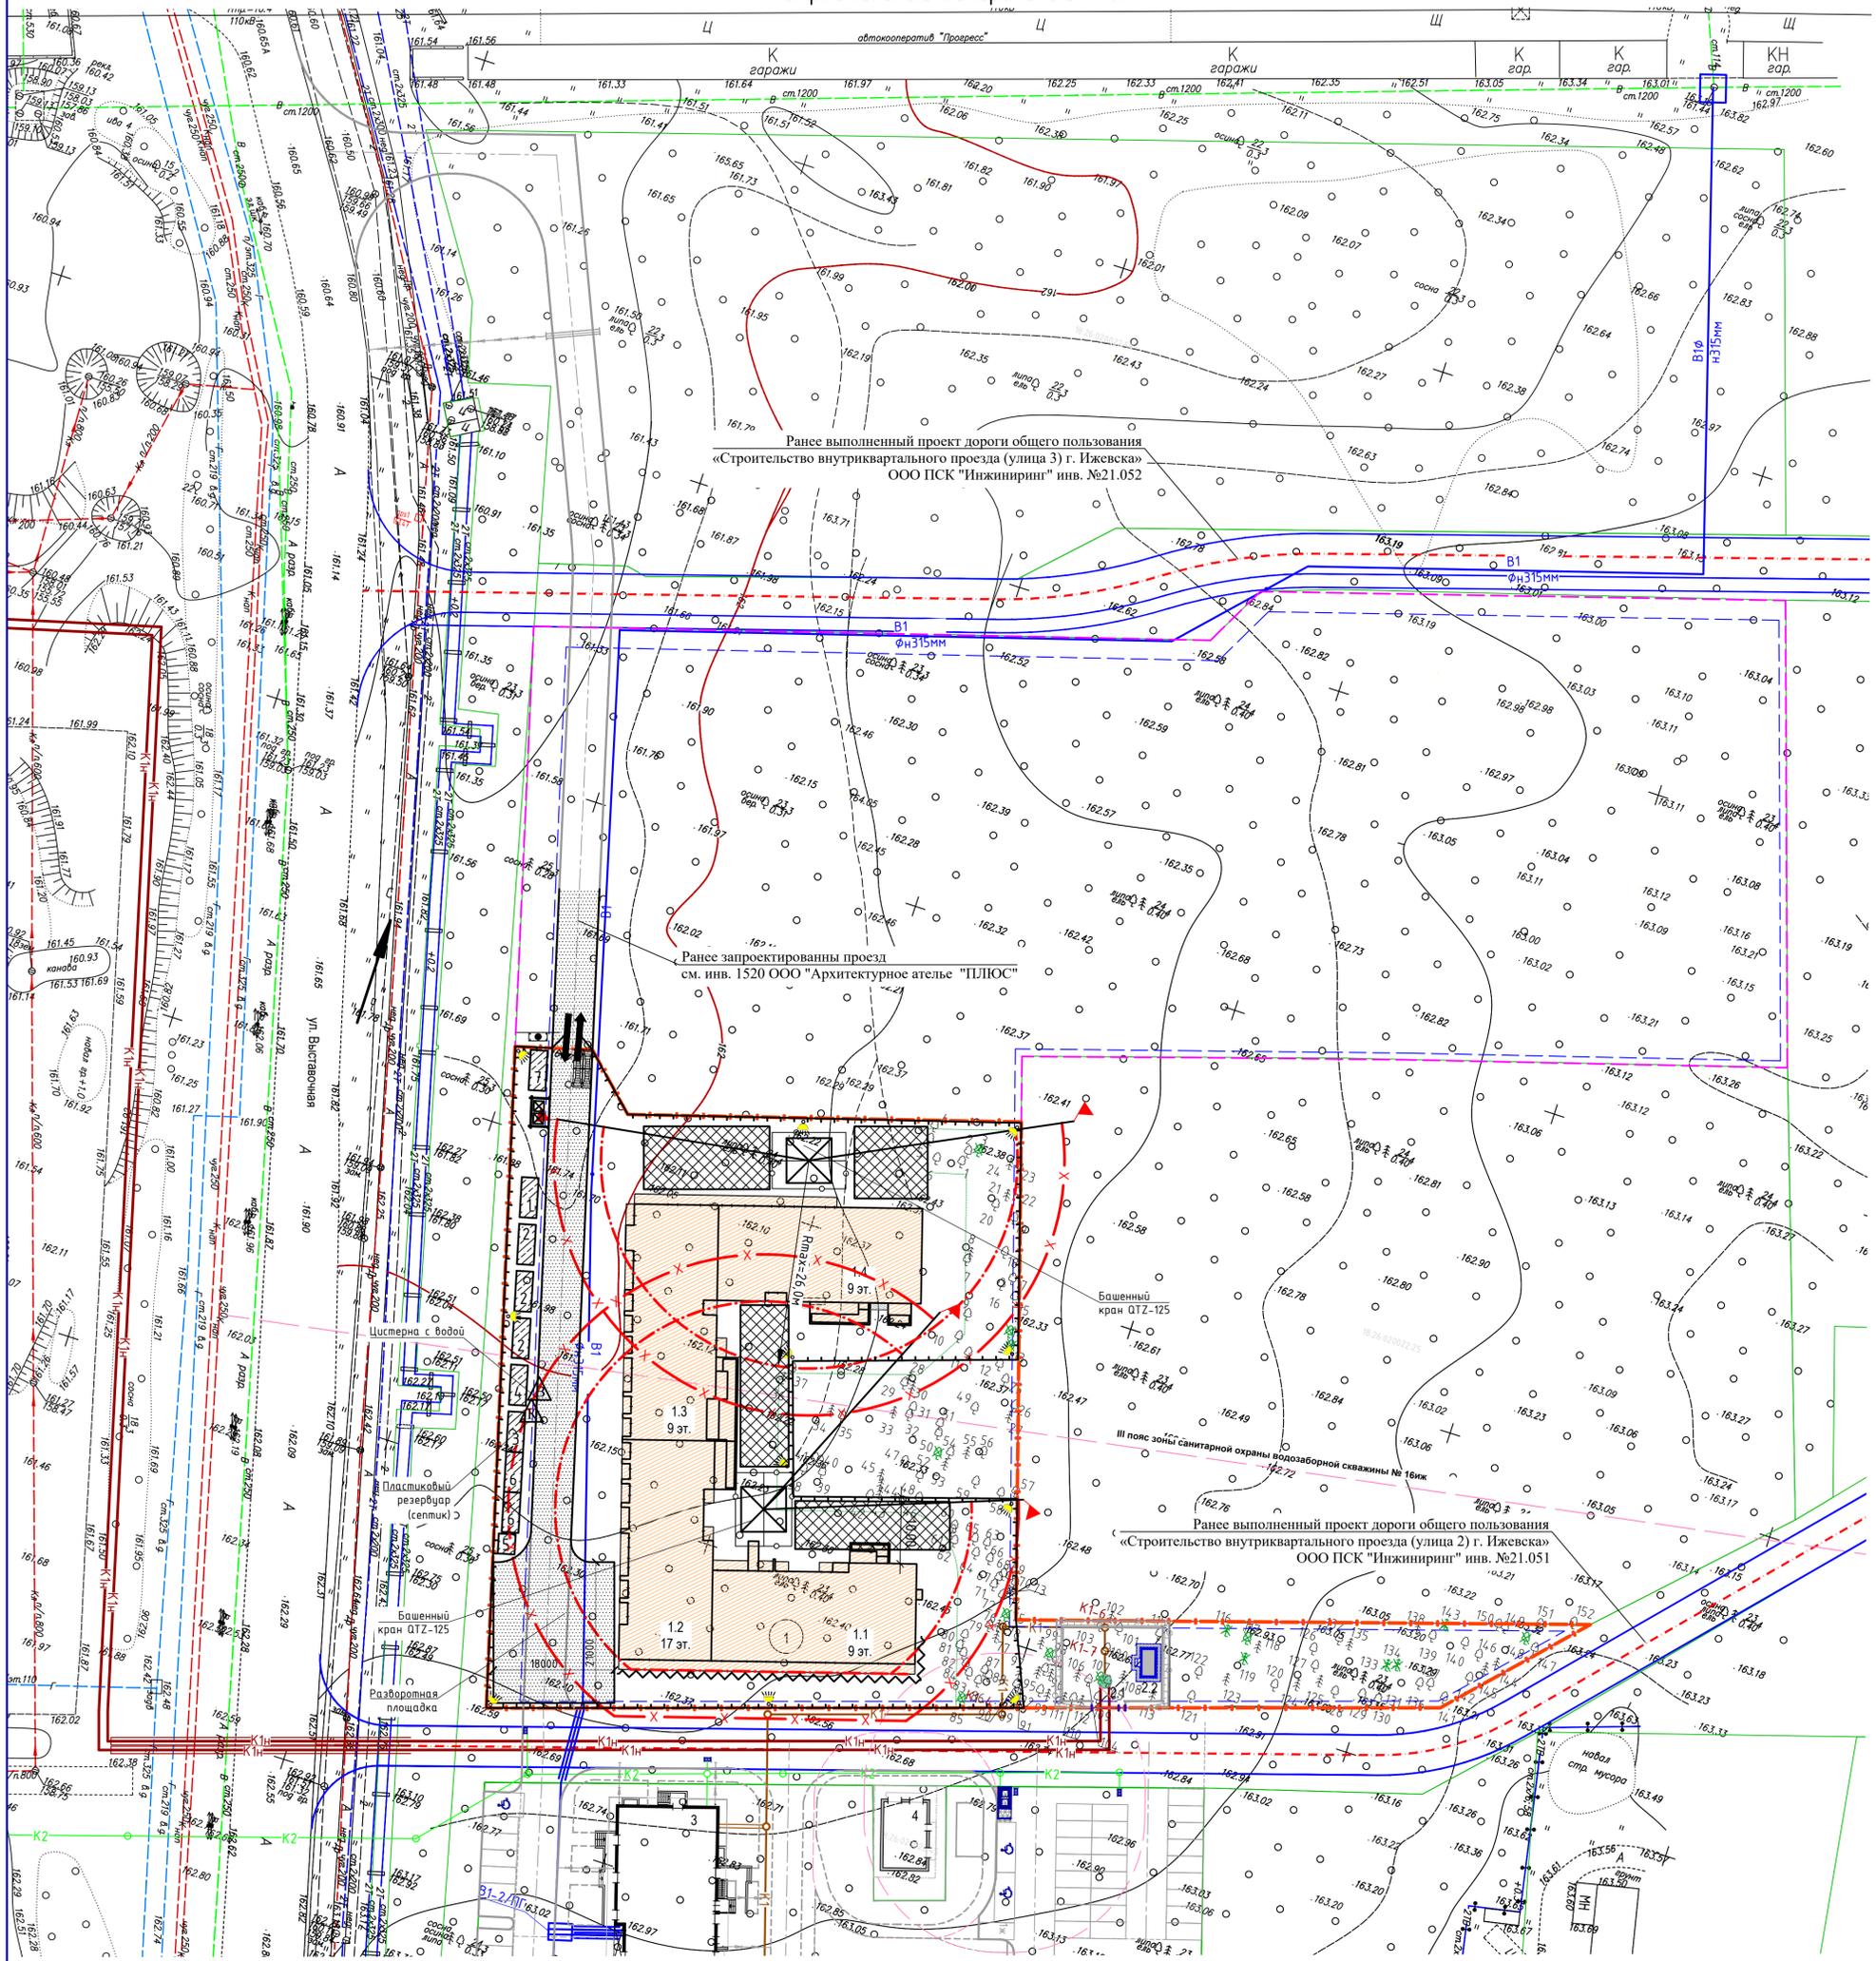

Ранее выполненный проект дороги общего пользования
«Строительство внутриквартального проезда (улица 3) г. Ижевска»
ООО ПСК "Инжиниринг" инв. №21.052

Ранее запроектированный проезд
см. инв. 1520 ООО "Архитектурное ателье "Плюс"

Ранее выполненный проект дороги общего пользования
«Строительство внутриквартального проезда (улица 2) г. Ижевска»
ООО ПСК "Инжиниринг" инв. №21.051

Условные обозначения:


- граница земельного участка с кад. №18:26:020022:23
- граница отведенного участка 1 очереди строительства
- линия регулирования застройки
- линия регулирования застройки
- визуальный ориентир ограничения поворота крана
- граница опасной зоны работающего крана
- граница зоны обслуживания краном
- опасная зона падения груза на максимальном вылете
- временные здания и сооружения
- площадка мусоросборников
- въезд/выезд
- прожектор на опоре
- информационный стенд
- знак закрепления разбивочных осей здания
- мойка колес Мойдодыр-2К
- временное защитно-охранное ограждение со знаками безопасности
- площадка складирования материалов
- временная внутри площадочная дорога из дорожных плит
- точки подключения временных сетей электроснабжения, водоснабжения и канализации
- навес
- защитные экраны зоны работ на 3 м выше монтажного горизонта согласно п. 6.1.5 СП 49.13330.2010

Экспликация жилых и общественных зданий и сооружений

№ на плане	Наименование и обозначение	Примечание
1	Многоквартирный жилой дом	проектиру.
2.1	Канализационная насосная станция	ранее запроект. инв. № 1520 "Архитектурное ателье "Плюс"
2.2	Блочно-мобильное здание	ранее запроект. инв. № 1520 "Архитектурное ателье "Плюс"
3	Многоквартирный жилой дом	ранее запроект. инв. № 1520 "Архитектурное ателье "Плюс"
4	ТП	ранее запроект. инв. № 1520 "Архитектурное ателье "Плюс"

- На территории строительной площадки установить ограничение скорости, не более 10 км/час;
- Конструкция ограждений площадки должна удовлетворять требованиям ГОСТ Р 58967-2020;
- Точки подключения временных сетей водопровода, (в бытовых помещениях использовать био-туалеты) и электроснабжения (на период строительства) к существующим и проектируемым сетям согласно ТУ, упомянуть на стадии "Р" в проекте производства работ (ППР);
- В целях уменьшения опасной зоны падения груза, безопасного производства и организации работ на строительной площадке подъем и перемещение конструкций кранами со складских площадок выполнять при высоте подъема груза не более 4 м, кроме того предусмотреть ограничения угла поворота стрелы. Указанные решения разработать для конкретных грузоподъемных машин в проекте производства работ (ППР);
- Запрещается проносить груз за вертикальную плоскость, расположенную на расстоянии 2м от временного ограждения;
- Все погрузочно-разгрузочные работы выполнять с соблюдением требований п.п. 8.1.2-8.1.7, 8.1.10-8.1.11 ч.2 СНиП 12-04-2002;
- В целях соблюдения прав и интересов третьих лиц и обеспечения их безопасности в ходе строительства: строительную площадку необходимо обеспечить круглосуточной охраной; запрещается пребывание на строительной площадке посторонних лиц; (детальнее проработку данных вопросов представить в проекте производства работ (ППР));
- Запрещается приступать к работам без разработанного и утвержденного в установленном порядке проекта производства работ (ППР);
- По периметру опасных зон выходящих за пределы строительной площадки выставить предупреждающие сигнальные знаки;
- Выполнить крепление подъемного крана к зданию;
- В местах распространения опасной зоны за пределы строительной площадки при производстве работ, по периметру опасной зоны выставить сигнальное ограждение высотой не менее 1,6 м с предупреждающими знаками;
- При прокладке наружных коммуникации по периметру котлованов и траншей выставить ограждение высотой не менее 1,6 м с предупреждающими знаками, в темное время суток должно быть выставлено освещение в рабочее и нерабочее время.

Грузо-высотные характеристики башенного крана QTZ-125

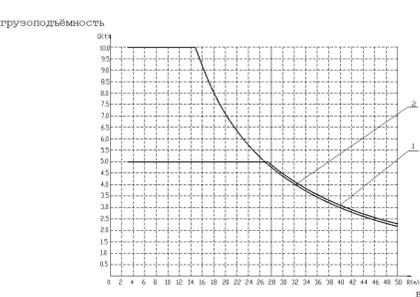

Экспликация временных зданий и сооружений

Номер на плане	Наименование	Размеры	Тип	Кол-во
1	Праровская	2,5x6	передвижной	1
2	Гардеробная для рабочих с сушилкой	2,5x6	передвижной	4
3	Помещение для кратковременного отдыха и обогрева рабочих	2,5x6	передвижной	1
4	Душевая	2,5x6	передвижной	3
5	Туалет	2,5x6	передвижной	2
6	Склад	2,5x6	передвижной	2
7	Помещение охраны	2,5x6	передвижной	2

1. График грузовой характеристики при 2-кратной запаске и длине стрелы 50 м
2. График грузовой характеристики при 4-кратной запаске и длине стрелы 50 м

Иж. Калуж. Лист № док. Подп. Дата		40/21-ПОС.Г.Ч	
Разработал	Качубов	09.21	Проект организации строительства
Проверил	Варзегов		
Строительный генеральный план М 1:500		Страница	Листов
		П	1
И.контр. Загойнов		ГРУППА ИНЖЕНЕРНОГО ПРОЕКТИРОВАНИЯ	
ГИП Пантелева			