


Ведомость элементов озеленения

Усл. обозн.	Поз.	Наименование породы или вида насаждения	Возраст	Кол. (шт.)	Примечание
	1	Чубушник венечный (жасмин)	2-3	4	С комом 0.3x0.3x0.5 м
	2	Сирень (сорта)	2-3	3	С комом 0.3x0.3x0.5 м
	3	Магония падуболистная	3	2	С комом 0.2x0.2м
	4	Бересклет японский	2-3	19	С комом 0.2x0.2м
	5	Газон (смесь трав)	м2	1021,63	

Ведомость малых архитектурных форм и переносных изделий

Поз.	Обозначение	Наименование	Кол.	Примечание
1	C52/1	Парковая скамейка	3	ООО "АВЕН"
2	У-206	Урна	3	ООО "АВЕН"

Газон перед офисными помещениями - мульчирование

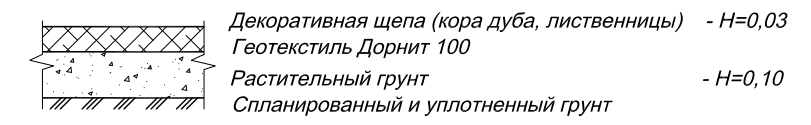

УСЛОВНЫЕ ОБОЗНАЧЕНИЯ

- проектируемые жилые дома
- проектируемые подпорные стены
- проектируемые водоотводные лотки
- проектируемое ограждение
- граница 6 этажа строительства
- санитарный разрыв 20 м (от площадки для мусорных контейнеров до жилого здания)
- место установки пониженного бортового камня
- места установки пониженного бортового камня для движения пожарной техники

162 - 6 - ПЗУ

Строительство многоэтажной жилой застройки (высотной застройки), расположенной по адресу: Республика Крым, г. Симферополь, ограниченной: с юго-запада - ул. Русская; северо-запада - ул. Балаклавская; с юга - ул. Ангарская; с северо-востока - промышленной территорией, участок 3. 6-й этап																	
Изм.	Кол.уч.	Лист	№ док.	Подп.	Дата												
Разработал	Чугунова	ЧУ			2021												
Проверил	Самсонова				2021												
ГИП	Бугаева				2021												
<table border="1" style="width: 100%;"> <tr> <td colspan="3">Схема планировочной организации земельного участка</td> <td>Стадия</td> <td>Лист</td> <td>Листов</td> </tr> <tr> <td colspan="3"></td> <td>П</td> <td>3</td> <td></td> </tr> </table>						Схема планировочной организации земельного участка			Стадия	Лист	Листов				П	3	
Схема планировочной организации земельного участка			Стадия	Лист	Листов												
			П	3													
<table border="1" style="width: 100%;"> <tr> <td colspan="3">Схема планировочной организации земельного участка М 1:500</td> <td colspan="3">ООО "Карбон Проект" </td> </tr> </table>						Схема планировочной организации земельного участка М 1:500			ООО "Карбон Проект"								
Схема планировочной организации земельного участка М 1:500			ООО "Карбон Проект"														

Инв. N подл. Подпись и дата. Взам. инв. N°