


Экспликация зданий и сооружений

Номер на плане	Наименование
1	Жилой корпус 28 (проектируемый)
2	Жилой корпус 29
3	Жилой корпус 31
4	Площадка отдыха
5	Дополнительная площадка для пребывания жителей
6	Площадка для ТБО

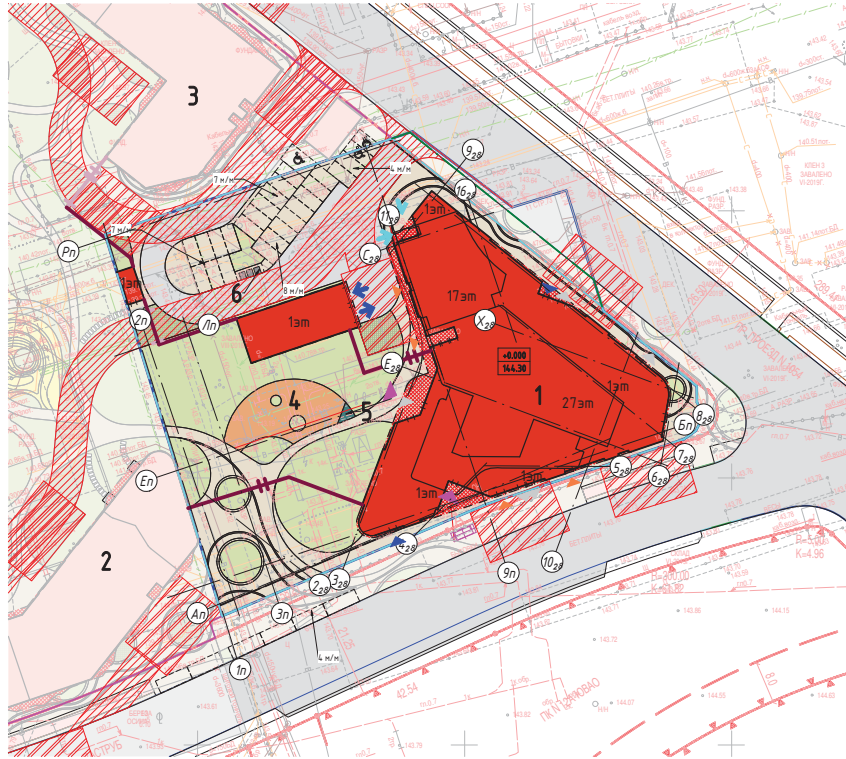

- УСЛОВНЫЕ ОБОЗНАЧЕНИЯ**
- Границы по ГПЗУ № РФ-77-4-53-3-88-2021-3995
 - Граница участка 28
 - Граница участка 29
 - Граница дополнительного благоустройства
 - Здания проектируемые
 - Планируемая застройка
 - Здания проектируемые (набавляемые части)
 - Контур подземной автомобильной дороги
 - Асфальтобетонное покрытие (автомагистральные проезды и парковки)
 - Покрытие протекторной плиткой
 - Озеленение
 - Газон с возможностью проезда пожарной машины
 - Площадка отдыха
 - Велодорожка
 - Дополнительная площадка пребывания жителей
 - Пожарный проезд
 - Пожарная площадка
 - Ограждение
 - Парковочное место для МГН (М1-М3) 2500*5300
 - Парковочное место для МГН (М4) 3600*6000
 - Вход в жилую часть здания
 - Вход в общедомовые помещения
 - Служебные/технические помещения
 - Эвакуационный выход
 - Выезд в подземный паркинг
 - Зарядка
 - Общепит

Условные обозначения линий градостроительного регулирования

- границы территорий улично-дорожной сети
- границы водных поверхностей
- границы линий регулирования застройки, геологических зон и осязательно-интуитивные
- границы водоохранных зон
- границы территорий промышленных зон
- границы территорий памятников истории и культуры
- границы прибрежных полос
- границы зон I пояса санитарной охраны
- границы коммунальных зон
- границы охраняемой зоны ансамбля Московского Кремля
- границы зон охраняемого ландшафта
- границы санитарно-защитных зон
- границы озелененных территорий
- границы береговых полос
- границы территорий природного комплекса
- границы полосы отвода железных дорог
- границы охраняемых зон памятников истории и культуры
- границы особо охраняемых природных территорий
- границы режимов градостроительной деятельности на территориях природного комплекса
- границы зон II пояса санитарной охраны
- границы историко-культурных заповедников
- границы памятников природы
- границы зон санитарной охраны
- границы особо охраняемых зеленых территорий

Условные обозначения подземных инженерных коммуникаций

- | | |
|-------------------------------|-------------------------------|
| водопровод (водовод) | водосток |
| дренаж | канализация |
| газопровод | теплопровод |
| кабель МОСЭНЕРГО | кабель МОСГОРСВЕТ |
| кабель телевидения | кабель ДС |
| кабель МПС | кабель связи УТЮ |
| кабель радио | кабель связи |
| воздухопровод | кабель связи |
| кабель МОСЭЛЕКТРОТРАНС | кабель связи |
| бронированный кабель связи | кабель связи |
| блочная канализация МОСЭНЕРГО | кабельный коллектор МОСЭНЕРГО |
| кабель заземления | бездвиг. прокладки |
| общий коллектор | проекты |

ЛИНИИ ГРАДОСТРОИТЕЛЬНОГО РЕГУЛИРОВАНИЯ НАНЕСЕНЫ ПО СОСТОЯНИЮ НА 24.06.19

ПЛАНОВО-ВЫСОТНАЯ ПРИВЯЗКА ВЫПОЛНЕНА ПО СОСТОЯНИЮ ОАСИ МКА НА 26.07.19 (Проект № ДБ331-19)

Срок действия инженерно-топографического плана – 3 года с момента изготовления (п.1.4., Раздел II постановления Правительства Москвы от 19.05.2015 №284-ПП «Об утверждении порядка оформления ордера (разрешений) на проведение земляных работ, установку временных ограждений, размещение временных объектов в городе Москве»)

Положение электрических кабелей проверено по материалам МКС ПАО "МОЭСК" Дата: 26.06.2019г. Исполнитель: Пискунова Д. А.

По вопросам несоответствия планового положения подземных коммуникаций обращаться по тел. (495) 614-54-39

Чертеж выполнен на основании инженерно-топографических планов [Заказы №3/3417 и №3/3418], выполненных ГБУ "Мосгоргеокадастр" в 2019г. Инженерно-топографические планы не изменились.

ГИП ООО "ан Атриум"

Е.А. Павлов

Без печати ГБУ "Мосгоргеокадастр" недействителен. Использование другими организациями не допускается	ИНЖЕНЕРНО-ТОПОГРАФИЧЕСКИЙ ПЛАН	МОСКОВАРХИТЕКТУРА © ГБУ "Мосгоргеокадастр"
Полевые работы	Отрещенко П.Б.	Завказ № 3/3417-19 от 10.06.2019
Камерал. работы	Воронова О.Д.	Завказ: АО "СМТ" от 10.06.2019
Планировочные работы	Самойлова Н.О.	
Коррект. топогр.	Копылова С.В.	Наименование объекта: многофункциональная комплексная жилая застройка
Коррект. подзем.	Рыжкова Л.А.	
ЛТР (кр. план.)	Гаманова М.А.	Адрес объекта: г. Москва, ЮВАО, улица Золоторожский Вал, вл.11
Дубликат кр.отм.	Петрушина М.Д.	Координаты: А-К:12.11, А-К:12.12
Дата выпуска заказа:	26.07.2019	Лист 4 Листов 9 Масштаб 1:500

ПД-001604.03/28-ПЗУ					
Многофункциональная комплексная жилая застройка с подземной автомобильной стоянкой (п.я. номер 4-3.1), корпус 28 по адресу г. Москва, Выпукловское муниципальное образование Лермонтова, ул. Золоторожский Вал, вл. 11, стр. 73, 75					
Изм.	Колонт.	Лист	№Фак.	Подпись	Дата
Разработ.	Зарица Н.М.				
Разработ.	Романова О.В.				
САП	Рыбин Н.К.				
ГИП	Павлов Е.А.				
Проверил	Павлов Е.А.				

Схема планировочной организации участка М500

ООО "ан АТРИУМ"

Формат: А1А