


№ по з/п	Наименование	Этажность	Проект	Площадь застр. м
1	Многоквартирный дом с объектами общественного назначения и подземной автостоянкой	20	индив	824,3

Баланс территории

Наименование	ед. изм	Участок многоквартирного дома	Внеплощадочные работы по благоустройству территории		Внутриплощадочные работы по благоустройству территории	
			площадь участка	коэффициент	площадь застройки	площадь озеленения
- отведенного участка	га	0,2962	100%	-	-	-
- кадастровый номер 39:22:63:020347:9	га	-	-	0,0250	0,0505	-
- в границах подсчета объемов работ	м ²	824,3	28%	-	-	-
площадь застройки	м ²	1750,0	59%	150,0	465,0	-
площадь покрытий	м ²	387,7	13%	100,0	40,0	-
площадь озеленения	м ²	-	-	-	-	-

Экспликация площадок

Букв. обозн.	Наименование	Площадь, м ²	Тип покрытия
А	Площадка для игр детей	260	резиновая плита
Б	Площадка для отдыха взрослых	40	бет. плитки
В1	Спортивная площадка (настольный теннис)	40	370 руемая кровля дома
В2	Площадка для занятия физкультурой (воркаут, тренажеры)	330	
Г	Хозяйственная площадка: - площадка для сушки белья (на территории) - мусорная камера (в здании)	56	асфальто-бетон
Д	Площадка для постоянного хранения автомобилей	21 м/м	75 м/м асфальто-бетон
Е	Площадка для временного размещения автомобилей	47 м/м	
	Площадка для автотранспорта инвалидов (В17-дорожный знак, ГОСТ Р52290-2004)	7 м/м	

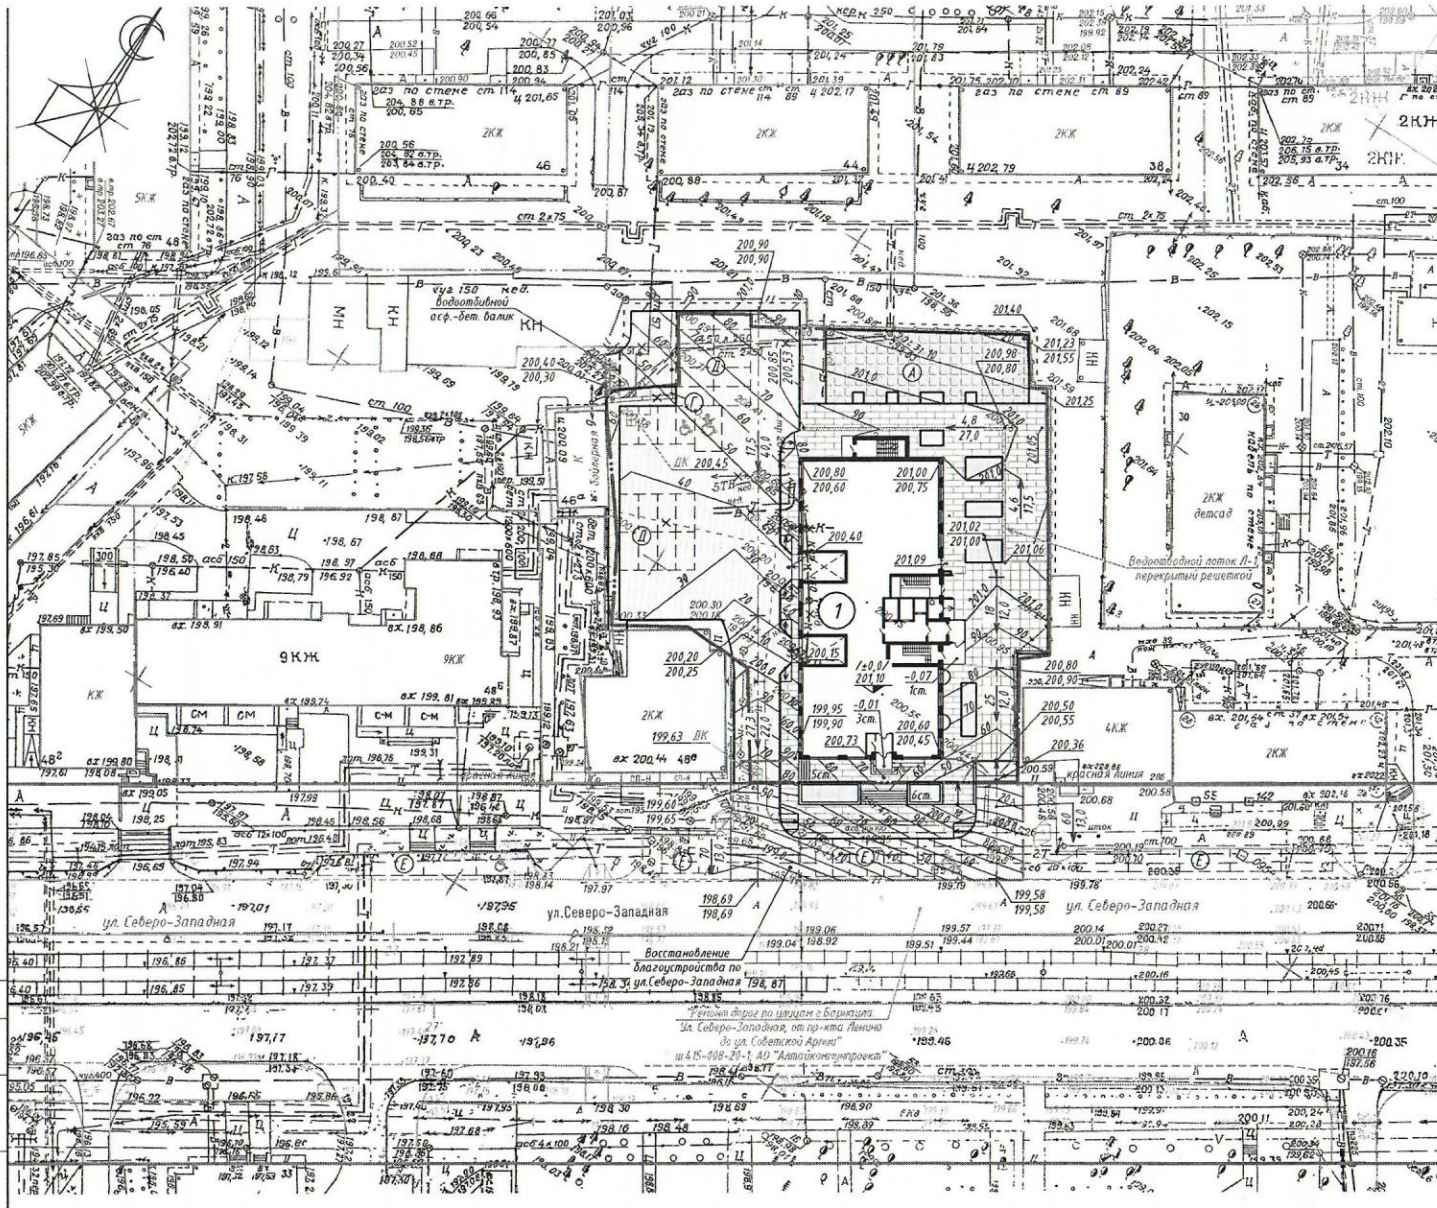

Условные обозначения

- проект асф.-бет. покрытия проездов/прогуляров
- проектируемое плиточное покрытие
- проектируемое озеленение территории
- проект. покрытие детской площадки из резиновой плитки
- проект. покрытие спорт. площадки из песка
- проект. покрытие физкультурной площадки из нежного отсева
- пандус-съезд для маломобильных групп населения
- парковочные места для инвалидов
- граница отведенного участка
- граница подсчета объемов работ (внеплощадочные работы по благоустройству)
- проектная /красная/ отметка существующая /черная/ отметка
- уклон в промилле, ‰
- расстояние в метрах, м
- проектные /красные/ горизонталы
- 201.10 /±0,00/ отметка пола первого этажа
- проектируемый дождеприемный колодец

№	Зам.	Изд.	Дата	Многоквартирный дом с объектами общественного назначения и подземной автостоянкой по адресу: г. Барнаул, ул. Северо-Западная, 48а	Страница	Лист	Листов
4	-	Зам.	01.22		2021-01-13-П3У	П	2
3	-	Зам.	11.21				
2	-	Зам.	10.21				
1	-	Зам.	09.21				
Изм.	Кол.	Лист	Изд.	Подпись	Дата		
				Котов	08.21		
				Копылов	08.21		
				Мишустина	08.21		
Схема планировочной организации земельного участка.					000 "Структура" г. Барнаул		

№ и год. Подпись и дата. Взам. инв. №